



**LEGENDA SORGENTI LUMINOSE**

VAPORE DI MERCURIO	SOODIO A BASSA PRESSIONE	INCANDESCENZA
AD ALZOBINI	SOODIO AD ALTA PRESSIONE	ALCANTERAI METALLICI
LED	FLUORESCENTE	SCORIENTE NON RELEVANTE

**LEGENDA COMPLESSI ILLUMINANTI**


TIPOLOGIA	DESCRIZIONE
	ARMATURA STRADALE SU PALO
	ARMATURA STRADALE SU SBRACCIO A PARETE O SU PALO DI PROPRIETA' ENEL So.Le. S.p.a.
	APPARECCHIO DECORATIVO SU PALO
	APPARECCHIO DECORATIVO SU MENSOLA A PARETE
	APPARECCHIO DECORATIVO IN STILE SU PALO DECORATIVO
	APPARECCHIO DECORATIVO IN STILE SU MENSOLA DECORATIVA A PARETE
	LANTERNA IN STILE SU PALO DECORATIVO
	LANTERNA IN STILE SU MENSOLA DECORATIVA A PARETE
	APPARECCHIO DI ARREDO URBANO SU PALO
	APPARECCHIO DI ARREDO URBANO SU MENSOLA A PARETE
	SOSPENSIONE SU TESATA
	TORRE FARO
	INSEGNA LUMINOSA CON SUPERFICIE ILLUMINATA MAGGIORE 6 m <sup>2</sup>
	APPARECCHIO LINEARE
	PROIETTORE PER ILLUMINAZIONE ARTISTICA SU PALO
	PROIETTORE PER ILLUMINAZIONE ARTISTICA SU BRACCIO
	PROIETTORE PER ILLUMINAZIONE FUNZIONALE INSTALLATO IN POSIZIONE SOTTOGRONDA
	PROIETTORE PER ILLUMINAZIONE FUNZIONALE DI STRADE E GRANDI AREE INSTALLATO SU PALO
	PROIETTORE PER ILLUMINAZIONE FUNZIONALE DI STRADE E GRANDI AREE INSTALLATO SU SOSTEGNO A PARETE
	BOLLARO / PALETTE SEGNALETICO
	APPARECCHIO INCASSATO A TERRA O A PARETE
	APPARECCHIO DI ILLUMINAZIONE A PLAFONE O A PARETE INTERNALIZZATO
	APPARECCHIO A SOSPENSIONE INTERNALIZZATO
	APPARECCHIO DI ILLUMINAZIONE A PLAFONE O A PARETE
	QUADRO ELETTRICO DI COMANDO
	SEGNALE LUMINOSO DI ATTRAVERSAMENTO PEDONALE

**LEGENDA INFORMAZIONI DEL COMPLESSO ILLUMINANTE**

TIPOLOGIA COMPLESSO ILLUMINANTE  
 - QUADRO ELETTRICO DI RIFERIMENTO  
 - CODICE DEL COMPLESSO ILLUMINANTE \*  
 PRESENZA DI LINEA ELETTRICA PER ILLUMINAZIONE PUBBLICA PROMISCUA CON LINEA ELETTRICA DI ENEL DISTRIBUZIONE

NUMERO APPARECCHI DI ILLUMINAZIONE  
 CODICE TIPO DI APPARECCHIO DI ILLUMINAZIONE (V. ALLEGATO B 'ABACO DEGLI APPARECCHI DI ILLUMINAZIONE-CENSIMENTO')

\*ove presente la lettera C davanti al codice trattasi di complesso illuminante di proprietà comunale;  
 \*ove presente la lettera P davanti al codice trattasi di complesso illuminante di proprietà privata;  
 \*ove presente la lettera E davanti al codice trattasi di complesso illuminante di proprietà Enel Sole Rifi. Allegati A e C

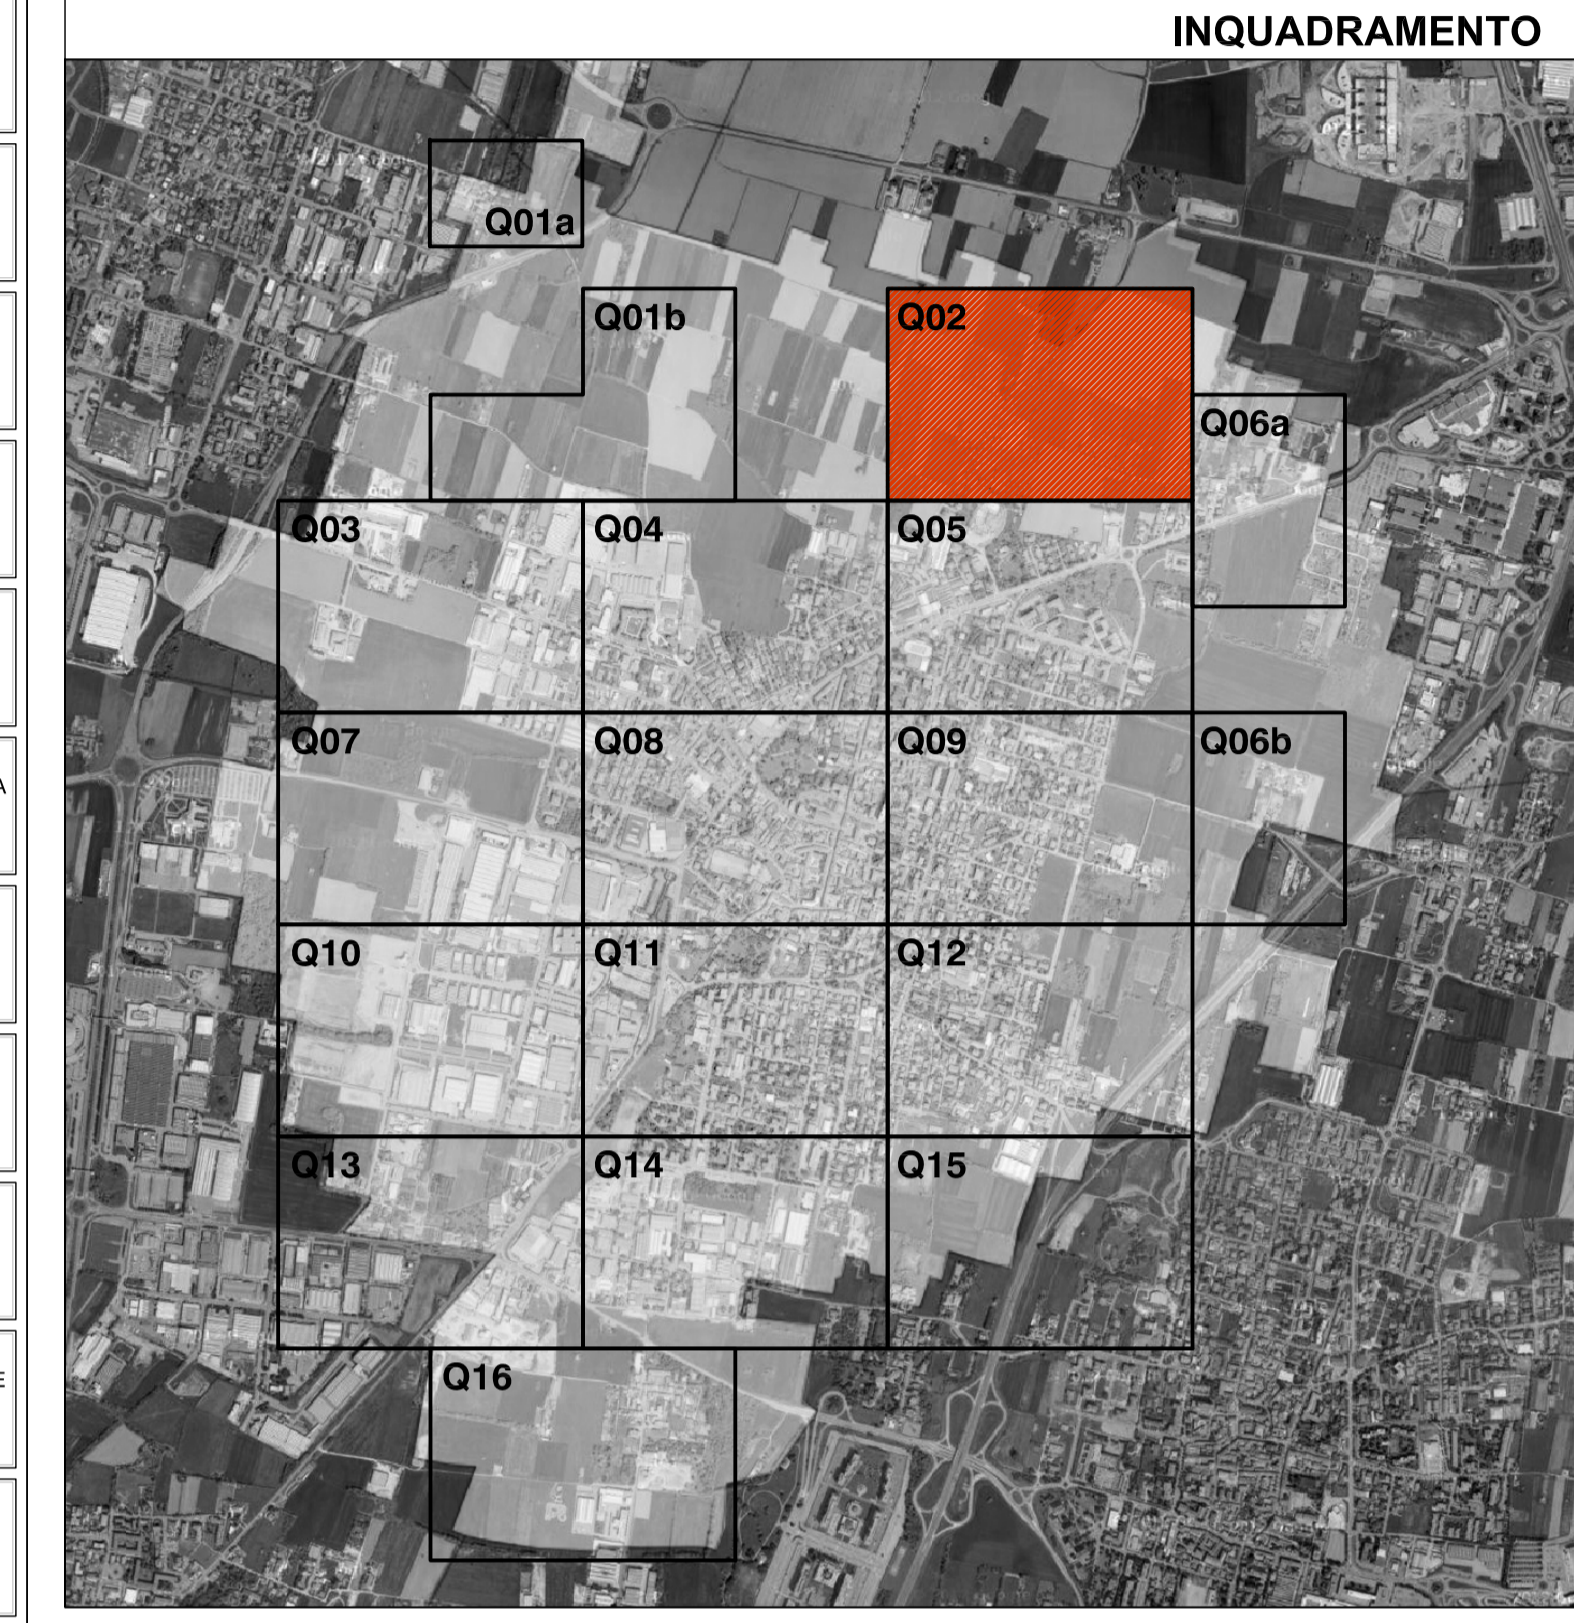

**PIANO DI ILLUMINAZIONE**  
 COMUNE DI CONCOREZZO (MB)

**CENSIMENTO PUNTUALE DEGLI IMPIANTI DI ILLUMINAZIONE PUBBLICA**

FORMATO: **A1\*** | TAVOLA N.: **TAV.02.02** | QUADRO N.: **Q02**

SCALA: **1: 1000** | DATA: **Febbraio 2013**

**GMS** ARCHITECTURE & ENGINEERING  
 di Ing. R. Guanella - arch. M. Montani - arch. M. Süss  
 p. I.V.A. 1285930153  
 sede legale: Via Boccaccio 15/A - 20123 Milano  
 sede operativa: Via Giuditta Pasta, 92 - 20161 Milano  
 TEL. 0245477642 FAX. 0245477710  
 www.studlogms.it

Il presente elaborato è opera dell'ingegno e costituisce oggetto di diritto d'autore, tutelato dagli art.2375 e seqq. C.C.-e dalla L.230/04/1941 N.963 e successive modifiche ed integrazioni. Ogni violazione (riproduzione dell'opera, anche parziale e in forma riassuntiva o per stralzo, imitazione, contraffazione, ecc.) sarà perseguita penalmente.