QUADRANTE 10

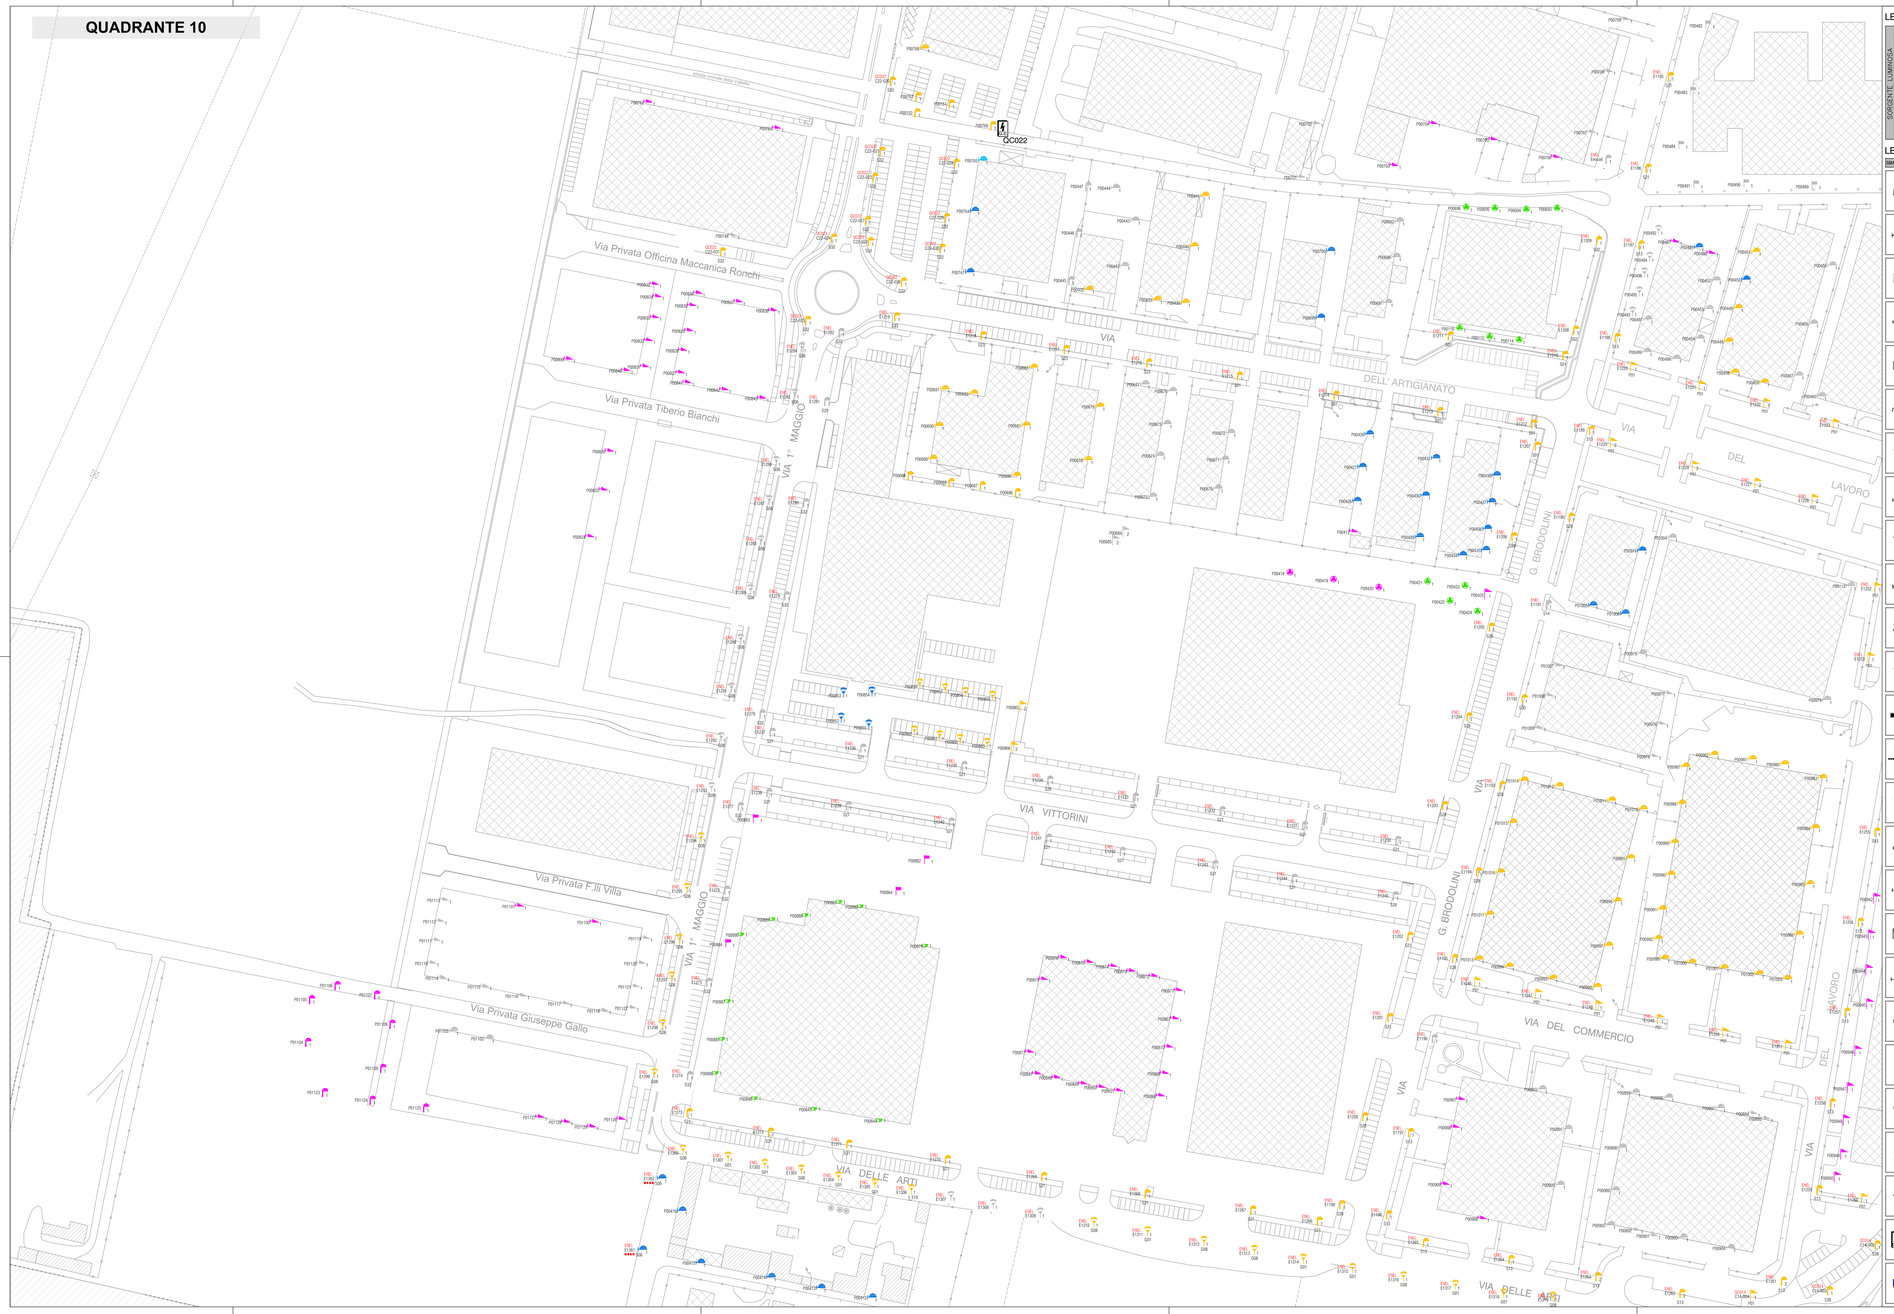

LEGENDA SORGENTI LUMINOSE

SORGENTI LUMINOSE

VAPORE DI MERCURIO	OSSIDO A BASSA PRESSIONE	INCANDESCENZA
ADI ALOGENI	OSSIDO AD ALTA PRESSIONE	ALOGENURI METALLICI
LED	FLUORESCENTE	SORGENTE NON RILEVABILE

LEGENDA COMPLESSI ILLUMINANTI

SIMBOLO	TIPOLOGIA	DESCRIZIONE
		ARMATURA STRADALE SU PALO
		ARMATURA STRADALE SU SBRACCIO A PARETE O SU PALO DI PROPRIETA' ENEL S.p.a.
		APPARECCHIO DECORATIVO SU PALO
		APPARECCHIO DECORATIVO SU MENSOLA A PARETE
		APPARECCHIO DECORATIVO IN STILE SU PALO DECORATIVO
		APPARECCHIO DECORATIVO IN STILE SU MENSOLA DECORATIVA A PARETE
		LANTERNA IN STILE SU PALO DECORATIVO
		LANTERNA IN STILE SU MENSOLA DECORATIVA A PARETE
		APPARECCHIO DI ARREDO URBANO SU PALO
		APPARECCHIO DI ARREDO URBANO SU MENSOLA A PARETE
		SOSPENSIONE SU TESATA
		TORRE FARO
		INSEGNA LUMINOSA CON SUPERFICIE ILLUMINATA MAGGIORE di m²
		APPARECCHIO LINEARE
		PROIETTORE PER ILLUMINAZIONE ARTISTICA SU PALO
		PROIETTORE PER ILLUMINAZIONE ARTISTICA SU BRACCIO
		PROIETTORE PER ILLUMINAZIONE FUNZIONALE INSTALLATO IN POSIZIONE SOTTOGRONDA
		PROIETTORE PER ILLUMINAZIONE FUNZIONALE DI STRADE E GRANDI AREE INSTALLATO SU PALO
		PROIETTORE PER ILLUMINAZIONE FUNZIONALE DI STRADE E GRANDI AREE INSTALLATO SU SOSTEGNO A PARETE
		BOLLARD / PALETTO SEGNALETICO
		APPARECCHIO INCASSATO A TERRA O A PARETE
		APPARECCHIO DI ILLUMINAZIONE A PLAFONE O A PARETE INTERNALIZZATO
		APPARECCHIO A SOSPENSIONE INTERNALIZZATO
		APPARECCHIO DI ILLUMINAZIONE A PLAFONE O A PARETE
		QUADRO ELETTRICO DI COMANDO
		SEGNALE LUMINOSO DI ATTRAVERSAMENTO PEDONALE

LEGENDA INFORMAZIONI DEL COMPLESSO ILLUMINANTE

TIPOLOGIA COMPLESSO ILLUMINANTE
QUADRO ELETTRICO DI RIFERIMENTO
CODICE DEL COMPLESSO ILLUMINANTE *
PRESENZA DI LINEA ELETTRICA PER L'ILLUMINAZIONE PUBBLICA PROMISCUA CON LINEA ELETTRICA DI ENEL DISTRIBUZIONE

Q.02.01 / 1 / 1

NUMERO APPARECCHI DI ILLUMINAZIONE
CODICE TIPO DI APPARECCHIO DI ILLUMINAZIONE (cfr. ALLEGATO B "ABACO DEGLI APPARECCHI DI ILLUMINAZIONE - CENSIMENTO")

*ove presente la lettera C davanti al codice trattasi di complesso illuminante di proprietà comunale;
ove presente la lettera P davanti al codice trattasi di complesso illuminante di proprietà privata;
ove presente la lettera E davanti al codice trattasi di complesso illuminante di proprietà Enel Sole
Rif. Allegati A e C

INQUADRAMENTO

PIANO DI ILLUMINAZIONE

COMUNE DI CONCOREZZO (MB)

CENSIMENTO PUNTUALE DEGLI IMPIANTI DI ILLUMINAZIONE PUBBLICA

FORMATO A1*

TAVOLA N. TAV.02.10

QUADRO N. Q10

SCALA 1: 1000

DATA Febbraio 2013

GMS ARCHITETTURE E INGEGNERIA
di ing R. Guanella - arch. M. Montani - arch. M. Sòss
p. I.V.A. 12859360153
sede legale: Via Boccaccio 15/A - 20123 Milano
sede operativa: Via Giuditta Pasta, 92 - 20161 Milano
TEL. 0245477642 FAX. 0245477710
www.studiogms.it

Il presente elaborato è opera dell'ingegno e costituisce oggetto di diritto d'autore, tutelato dagli art.2575 e segg. C.C.e dalla L.22/04/1941 N.663 e successive modifiche ed integrazioni. Ogni violazione (riproduzione dell'opera, anche parziale o in forma riassuntiva o per stralcio, imitazione, contraffazione, ecc.) sarà perseguita penalmente.