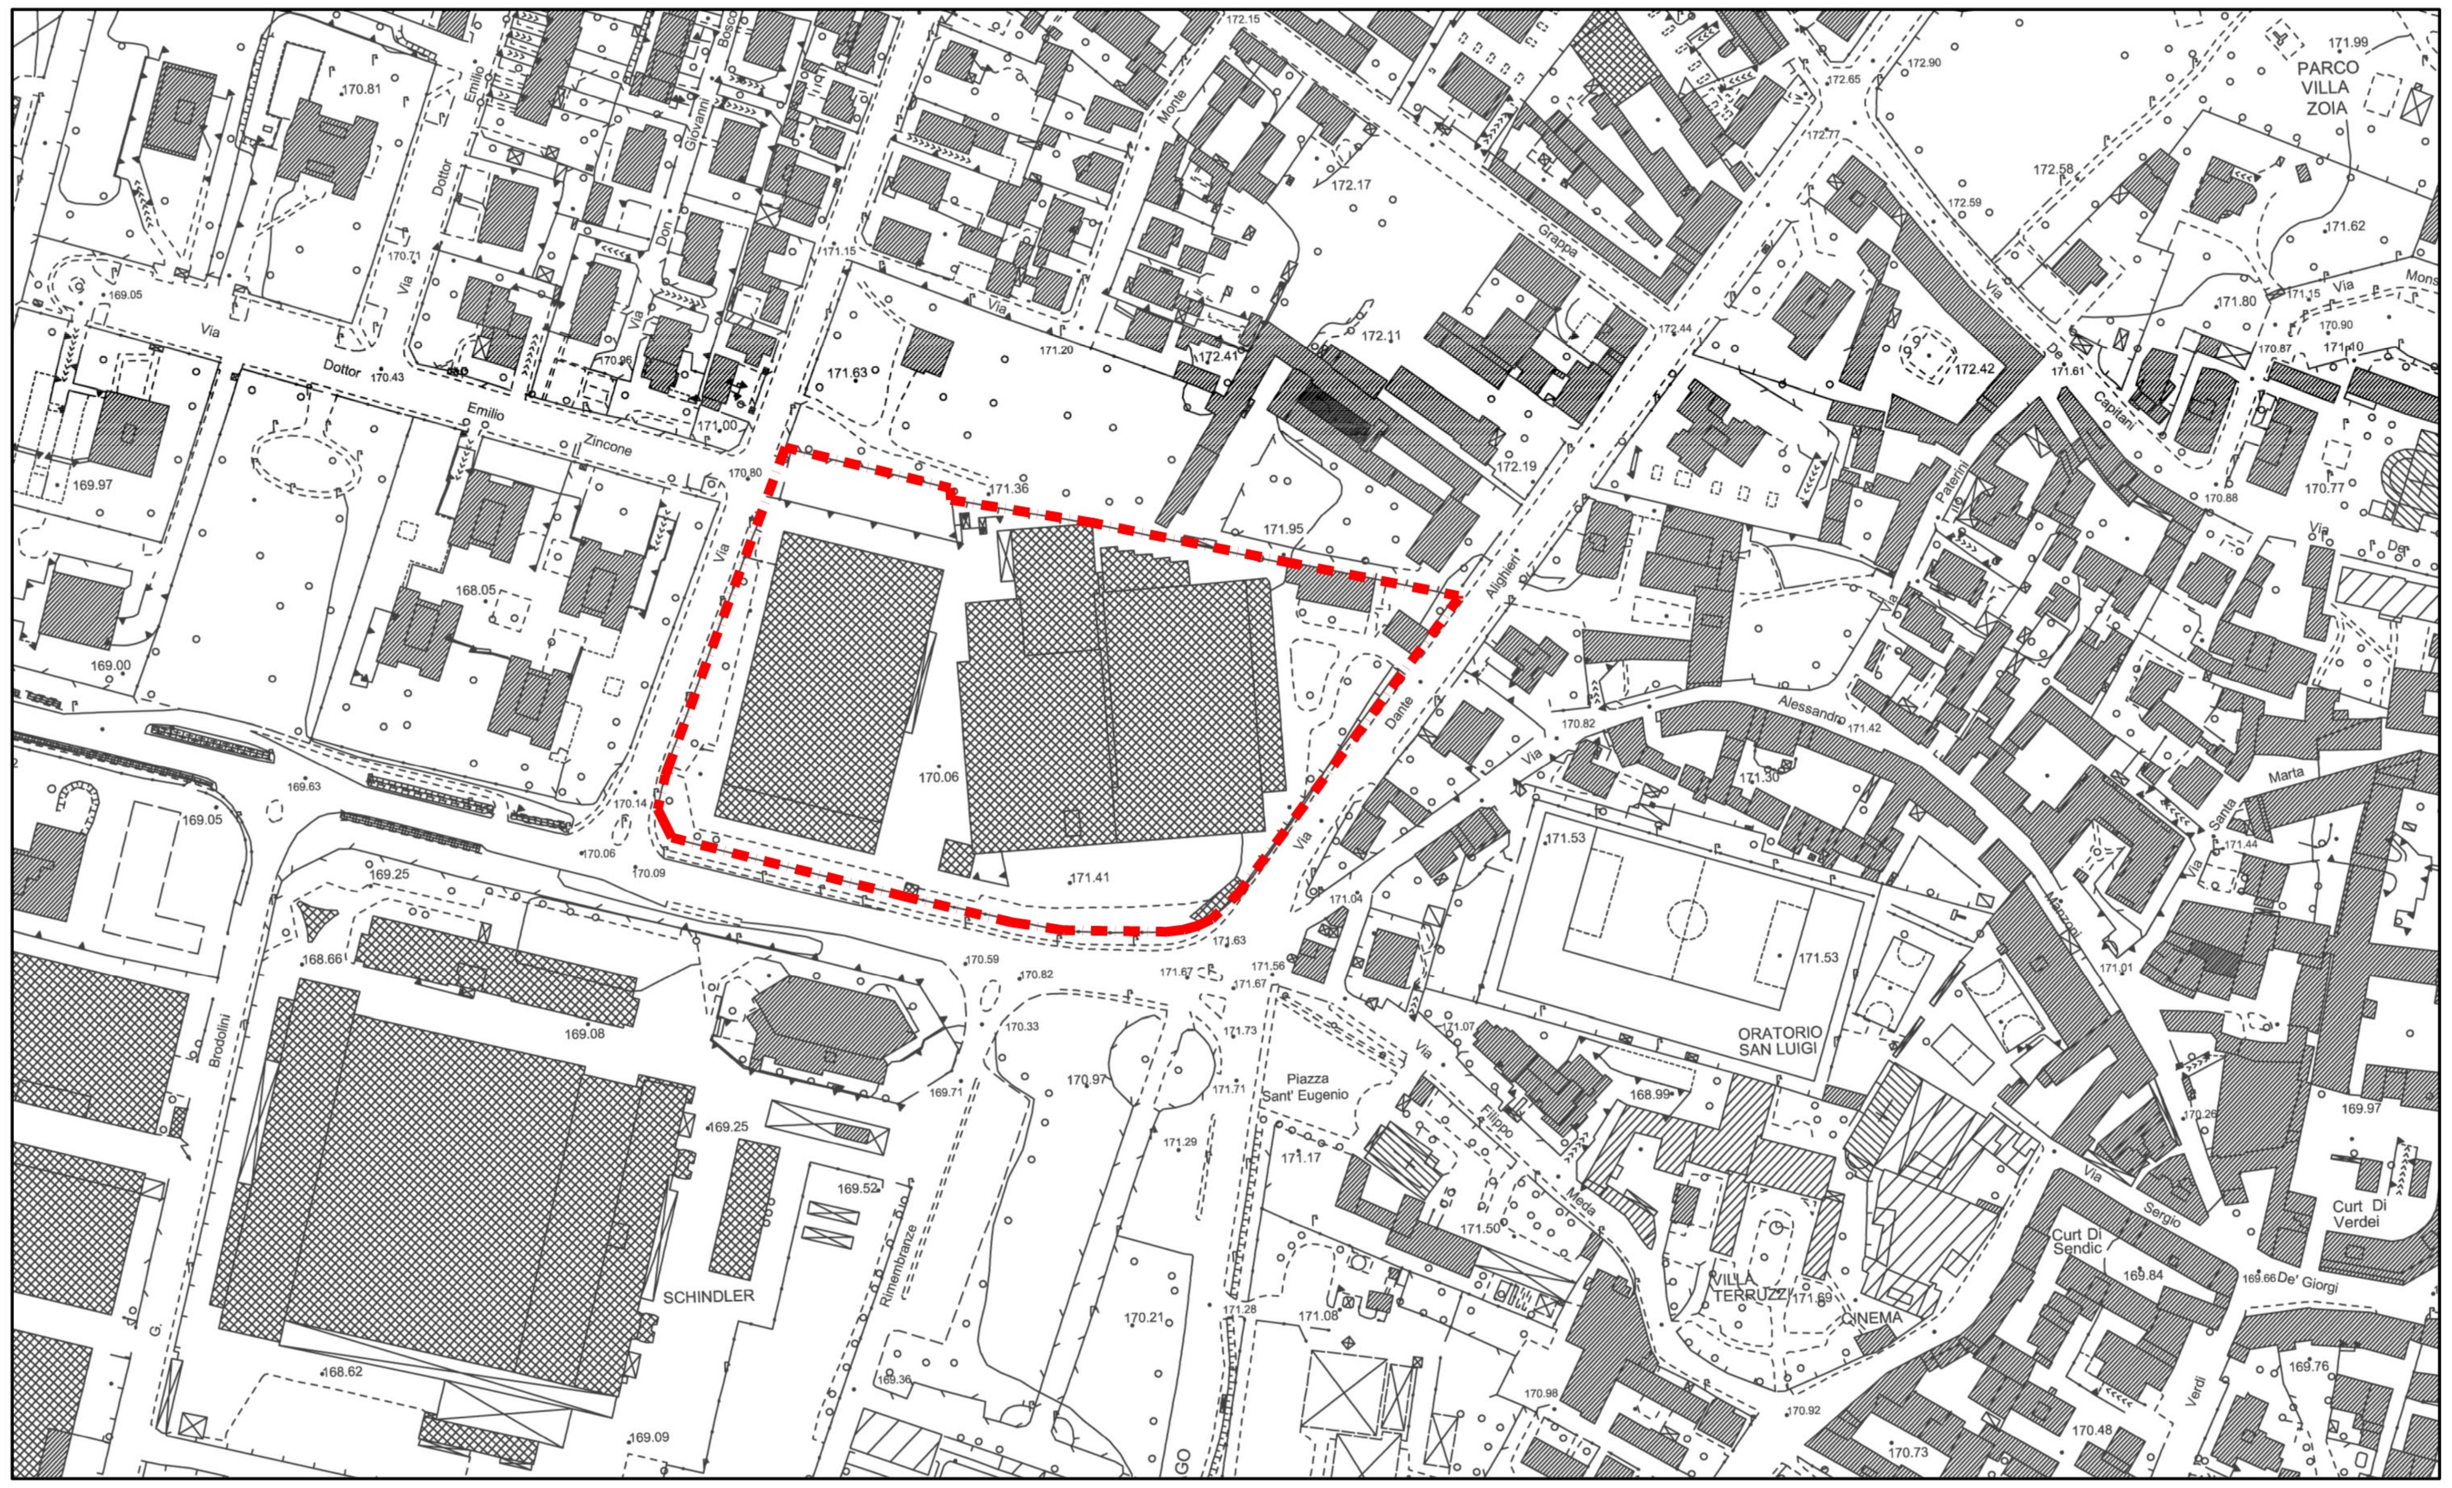

ESTRATTO A.F.G. Scala 1:2000

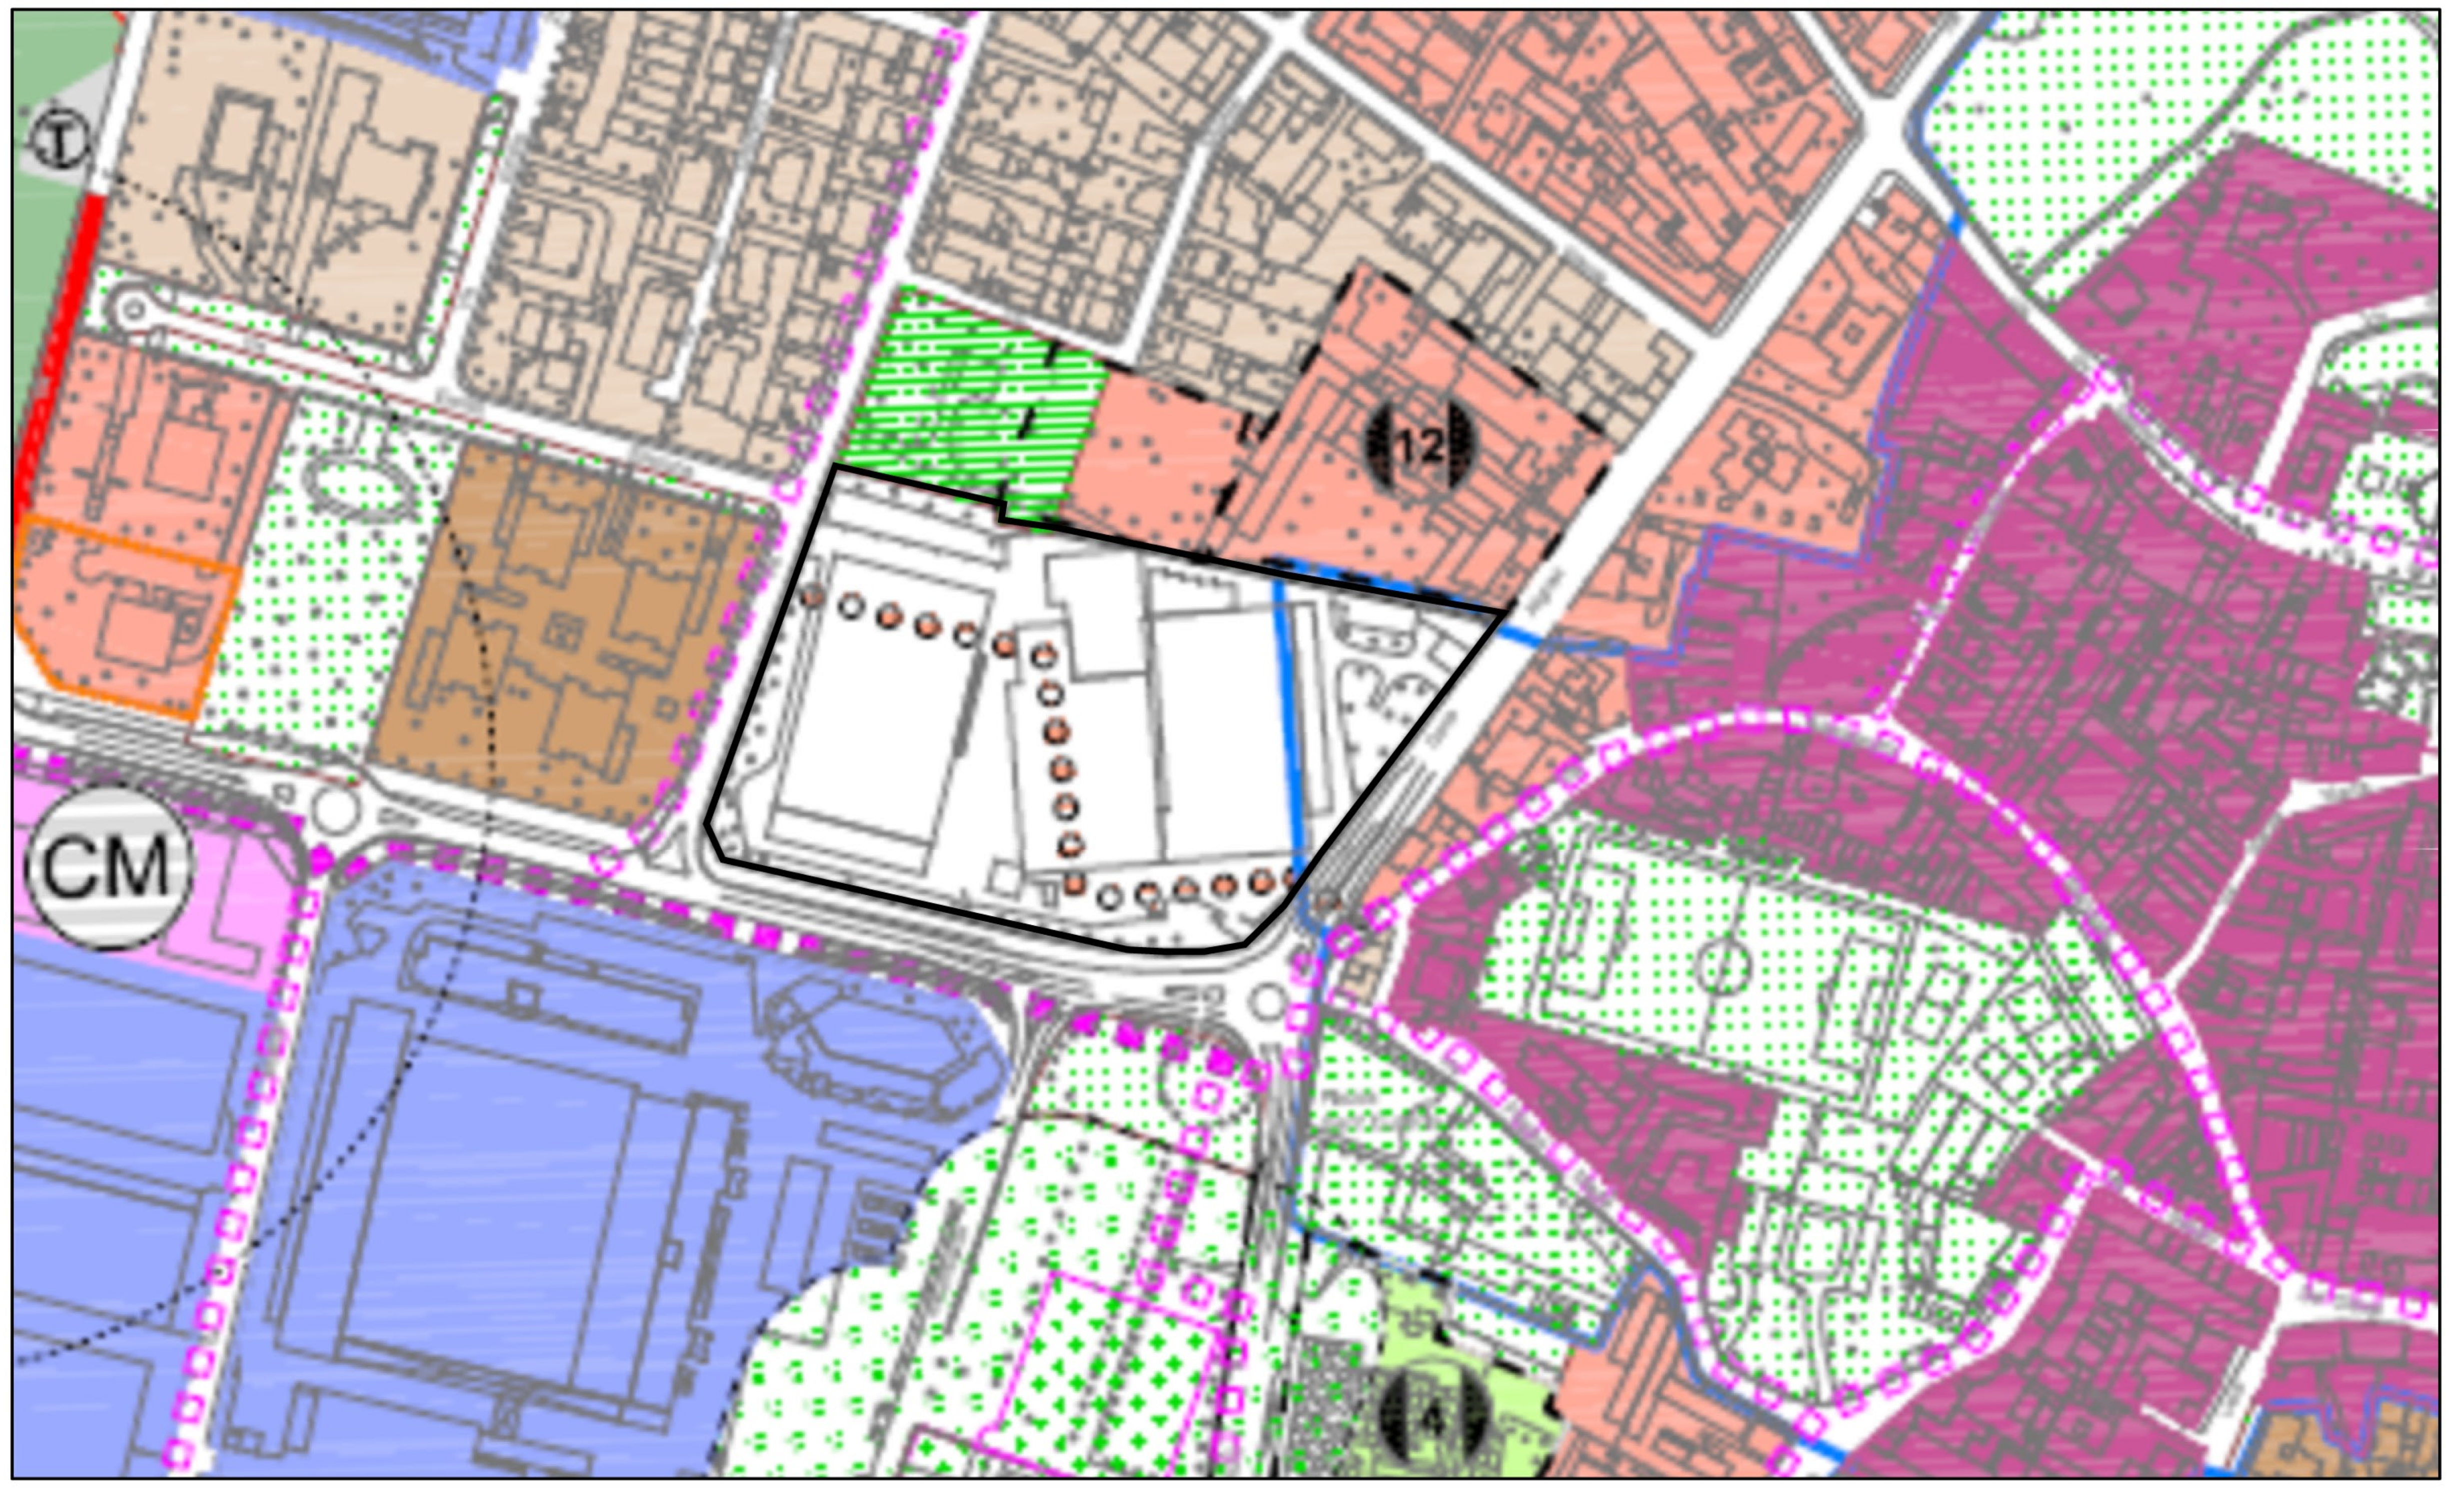

ESTRATTO P.G.T. Scala 1:2000

Aree interessate da interventi di trasformazione

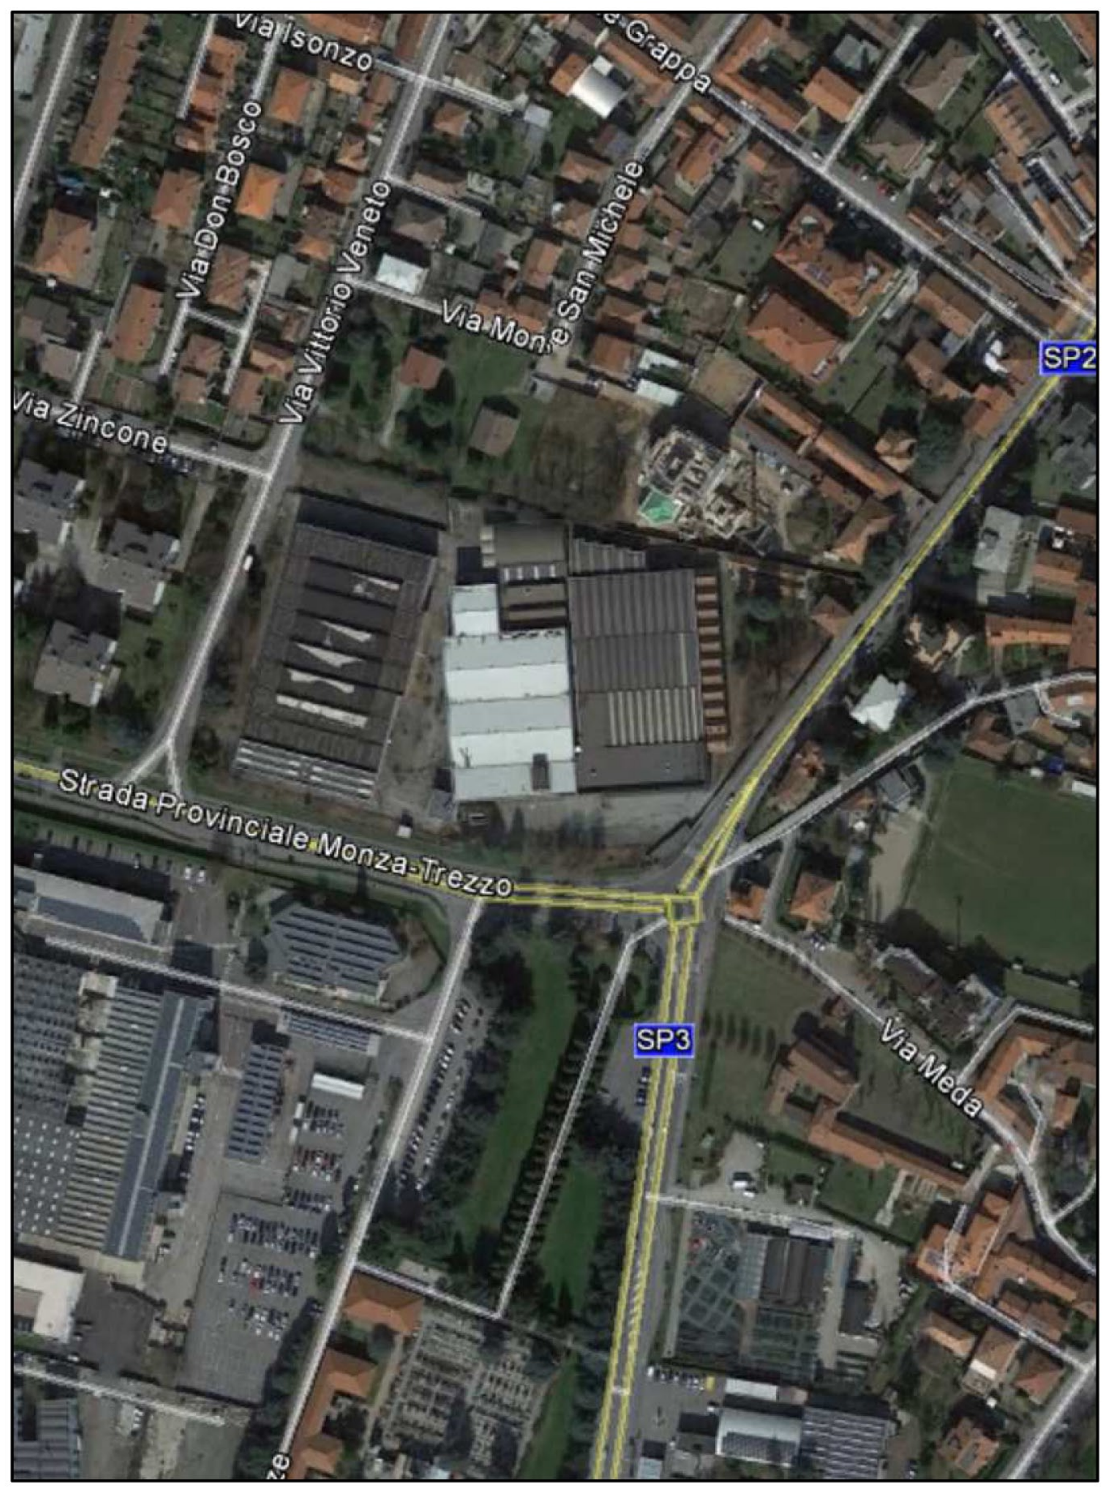

ESTRATTO ORTOFOTO Scala 1:2000

ESTRATTO MAPPA Scala 1:1000

REVISIONE	OGGETTO DI AGGIORNAMENTO	DATA	DISEGN.	CONTROLLO
00	Prima emissione	13.06.2016	CRe	CO

OGGETTO:
AMBITO EX-FRETTE
AREA DI TRASFORMAZIONE PII - 1
S.P. Monza/Trezzo - Concorezzo (MB)

OGGETTO: P.I.I.

ELABORATO: ESTRATTI CARTOGRAFICI

scala 1:1000-2000

N° ALLEGATO: 01

COMUNE DI: CONCOREZZO (MB)

COMMESSA	007	2016
STATO AVANZAMENTO	PD	REV. 00

007_16_PII_Tav 01_Estratti_00_PD

PROPRIETARIO: CONCOREZZO COSTRUZIONI s.r.l.

PROPONENTE: EDILPALOSCO s.r.l.

L' AMMINISTRATORE UNICO

IL DIRETTORE TECNICO

progettista
DOMUS
ing&arch s.r.l.
Seriate (Bg) via Pastrengo n°1/c
tel. 035/303.904 - fax. 035/066.23.63
e-mail: domus@studiodomus.net
web: www.studiodomus.net
Iscritta al casellario delle società di ingegneria e professionisti - AVCP

I PROGETTISTI SI RISERVANO LA PROPRIETA' INTELLETTUALE DEL PRESENTE DISEGNO, AI SENSI DELLA LEGGE 22/4/1941 NR. 633.