TUBAZIONI IN PVC (a norma UNI EN 1401-1)

SEZIONE LONGITUDINALE
(misure in m)

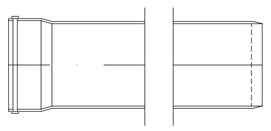

misure in mm

DE	SN8 SDR 34 S
110	3,2
125	3,7
160	4,7
200	5,9
250	7,3
315	9,2
400	11,7
500	14,6
630	18,4

SEZIONE TRASVERSALE
(misure in m)

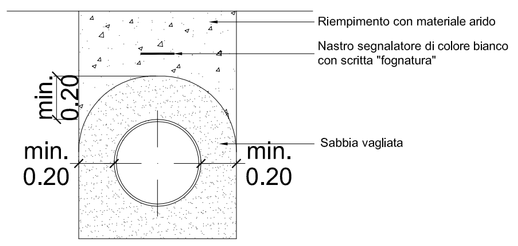

PARTICOLARE COSTRUTTIVO CADITOIA SIFONATA

SEZIONE

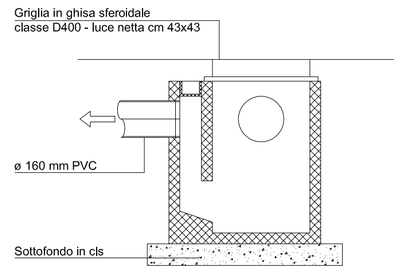

PIANTA

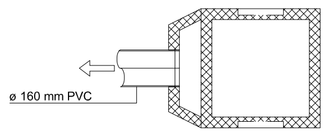

SEZIONE TIPO DI SCAVO

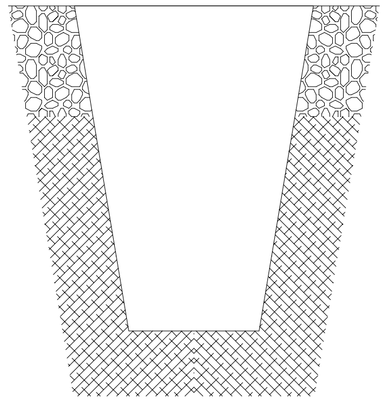

CAMERETTA IN LINEA IN CA
RETE FOGNARIA ACQUE METEORICHE

scala 1:50

SEZIONE

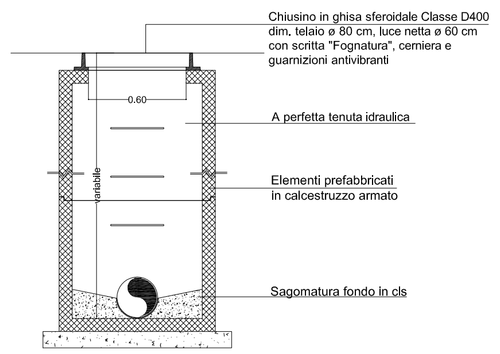

PIANTA

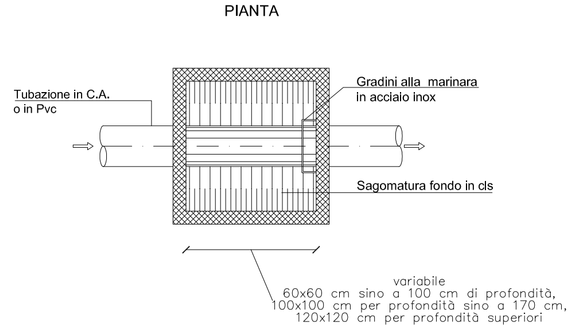

RETE ILLUMINAZIONE PUBBLICA
Particolare pozzetto e posa canalizzazioni
scala 1:20

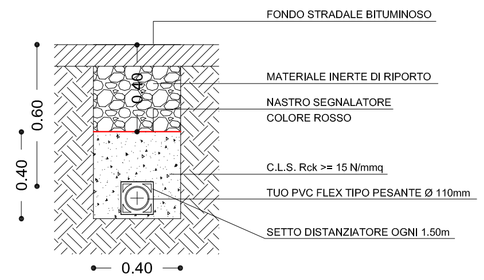

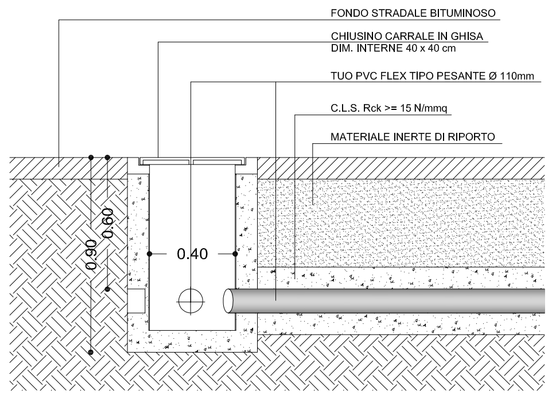

RETE ILLUMINAZIONE PUBBLICA
particolare pozzetto di fondazione
pali h 4,00/6,00 m fuori terra
scala 1:20

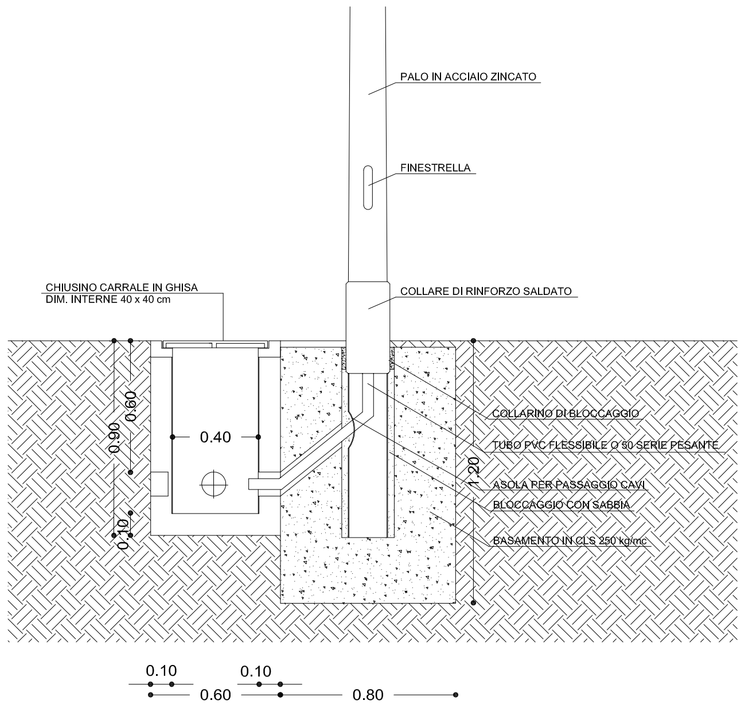

PARTICOLARE SIFONE TIPO FIRENZE - S

SCALA 1:20

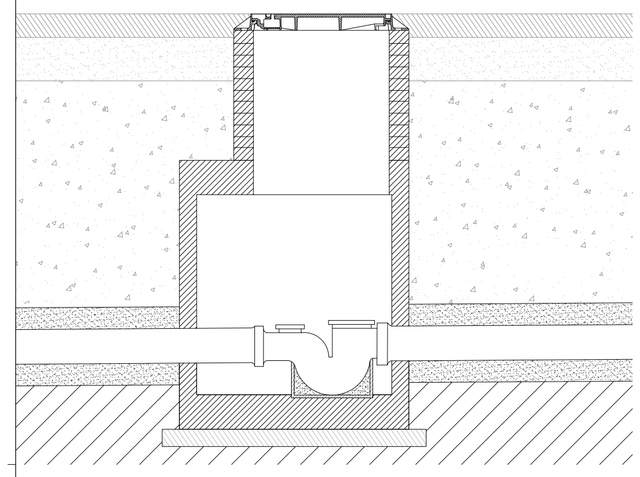

Griglia in ghisa sferoidale
classe D400 - luce netta cm 43x43

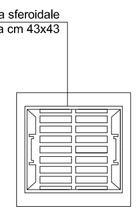

SEZIONE TIPO DI RIPRISTINO SU STRADA

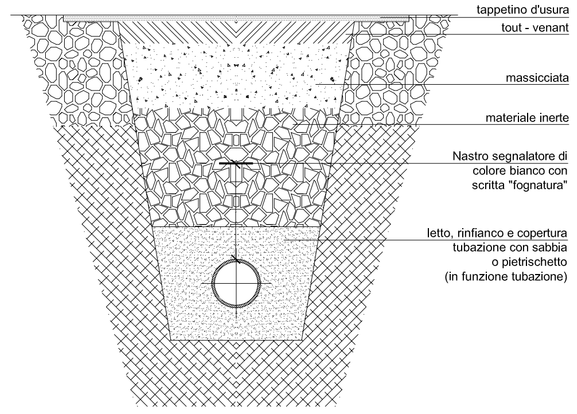

DISSABBIATORE - DISOLEATORE

scala 1:50

SEZIONEA-A

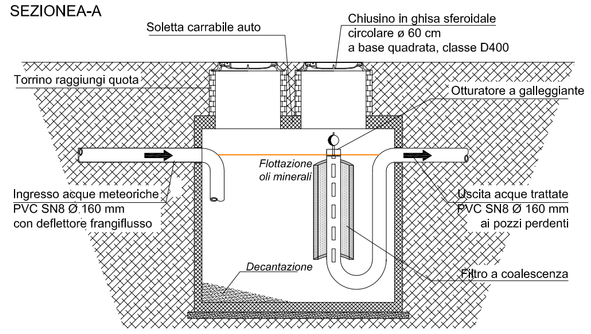

PIANTA

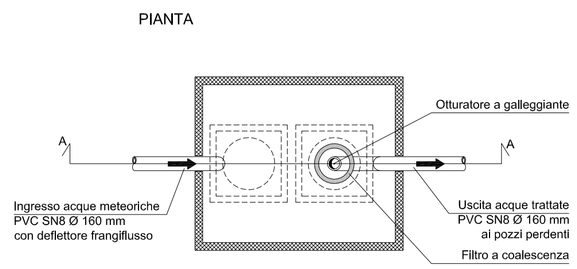

SEZIONE A-A

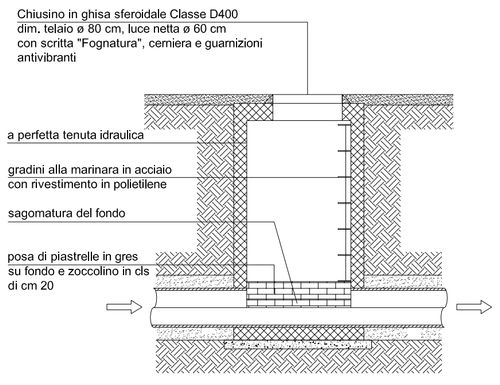

SEZIONE A-A

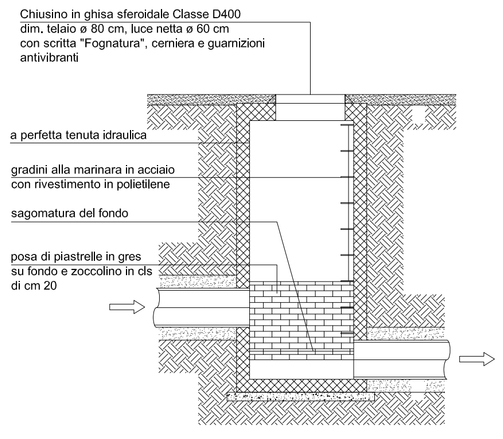

SEZIONE C-C

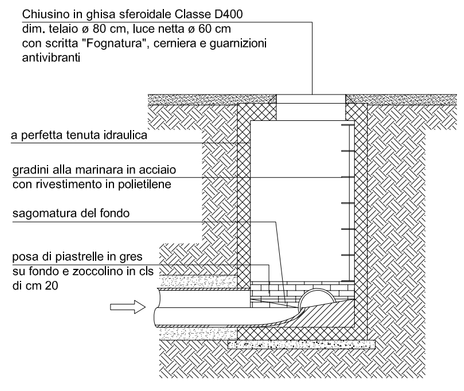

SEZIONE B-B

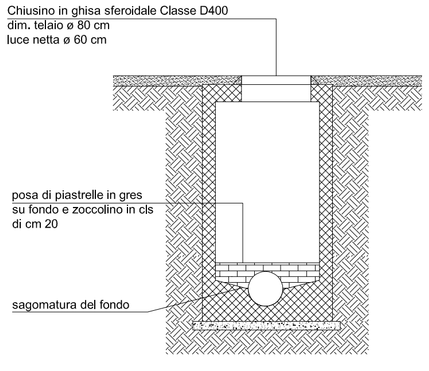

PIANTA

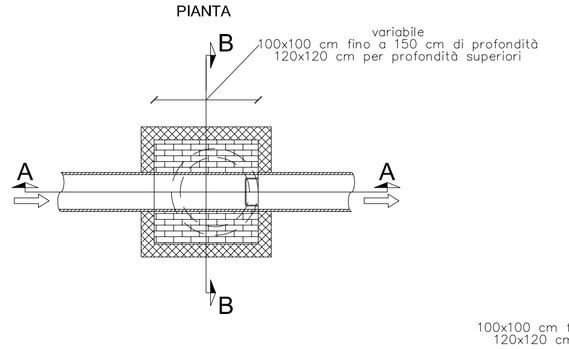

PIANTA

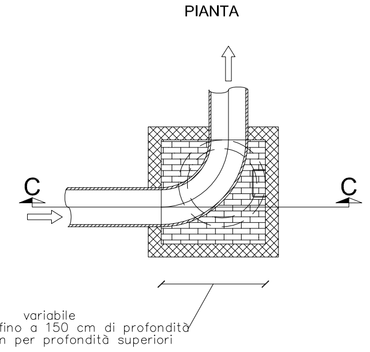

RETE TELEFONICA
Particolare pozzetto e posa canalizzazioni
scala 1:20

DIAMETRO TUBO	TAGLIO E FRESATURA	SCAVI		REINTERRI	
		larghezza media	profondità scavo	sabbia lxh	ghiaia lxh
	A	B	C	D	E
fino a DN80	110	50	100	50x40	50x60
DN100 - DN125	110	60	120	60x40	60x80
DN150 - DN200	130	70	140	70x50	70x90

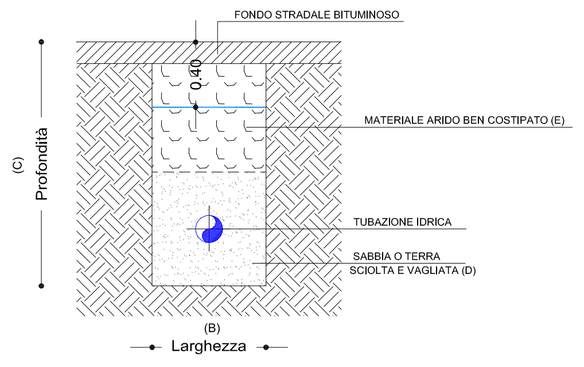

REVISIONE 00
OGGETTO DI AGGIORNAMENTO: Prima emissione
DATA 13/06/2016
DISEGN. CRe
CONTROLLO GD
COMMESSA 007
STATO ED ARGOMENTO 007_16_PE_Tav 08_Particolari costruttivi
2016
PD
REV. 00
progetto

IDEA DOMUS
Sartirana (Pv) via Pastrengo n°1/c
tel. 035.333.504 - fax. 035.068.23.63
e-mail: info@ideadomus.net
web: www.ideadomus.net

Iscritta al consiglio della società di ingegneria e professionisti - AVCP

COMUNE DI: CONCOREZZO (MB)

PROPONENTE: EDILPALOSCO s.r.l.

PROPRIETARIO: CONCOREZZO COSTRUZIONI s.r.l.

L' AMMINISTRATORE UNICO

IL DIRETTORE TECNICO

OGGETTO: AMBITO EX-FRETTE
AREA DI TRASFORMAZIONE PII - 1
S.P. Monza/Trezzo - Concorezzo (MB)
P.I.I.

OGGETTO ELABORATO: PARTICOLARI COSTRUTTIVI

scala 50 - 20

N° ALLEGATO: 08

I PROGETTISTI SI RISERVANO LA PROPRIETA' INTELLETTUALE DEL PRESENTE ELABORATO, AI SENSI DELLA LEGGE 22-4-1941 NR. 633.