




SEZIONE A-A - scala 1:500

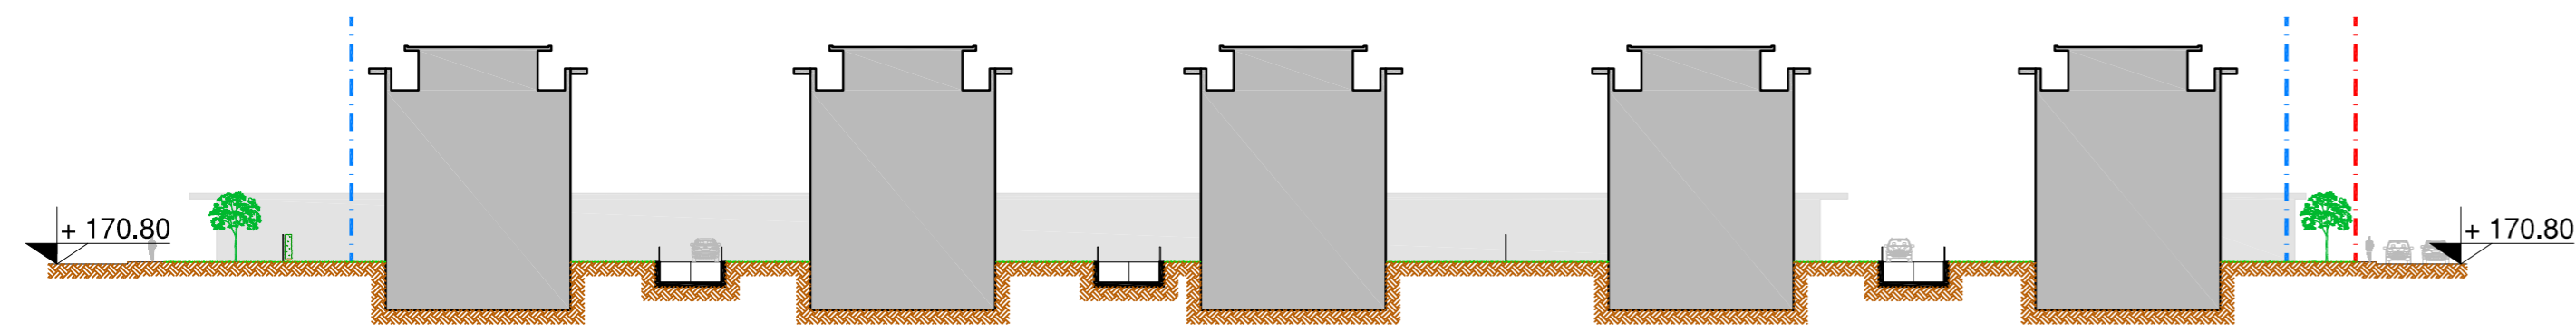


SEZIONE B-B - scala 1:500

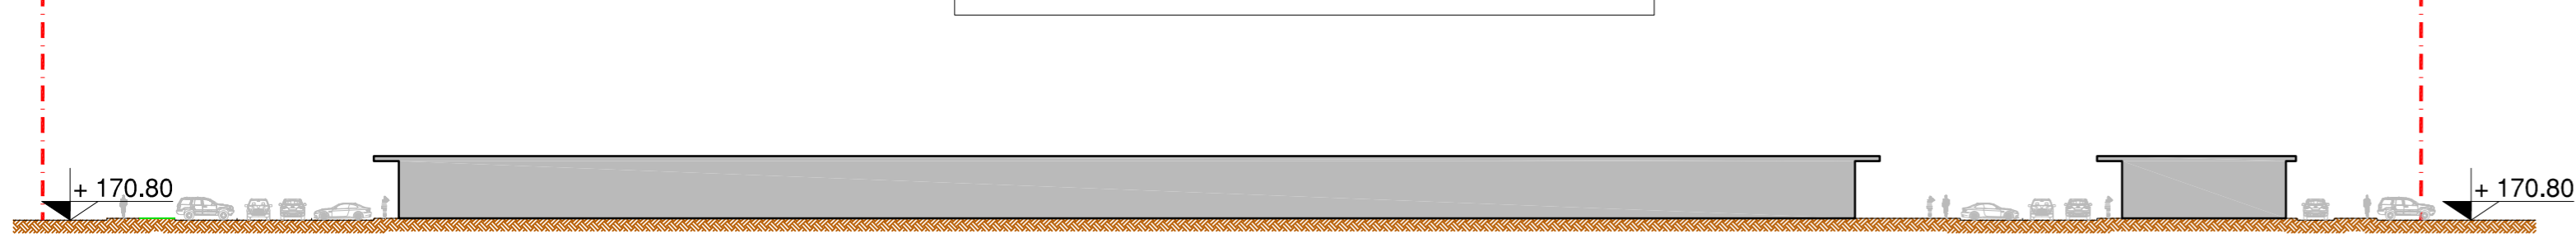


SEZIONE C-C - scala 1:500

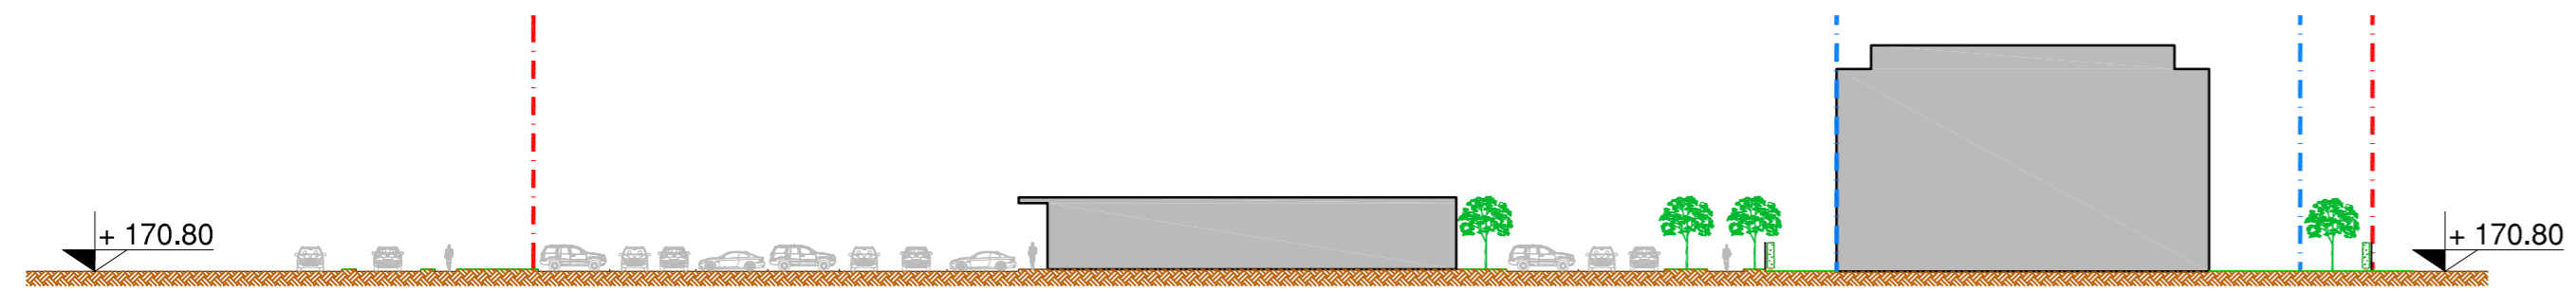


SEZIONE D-D - scala 1:50

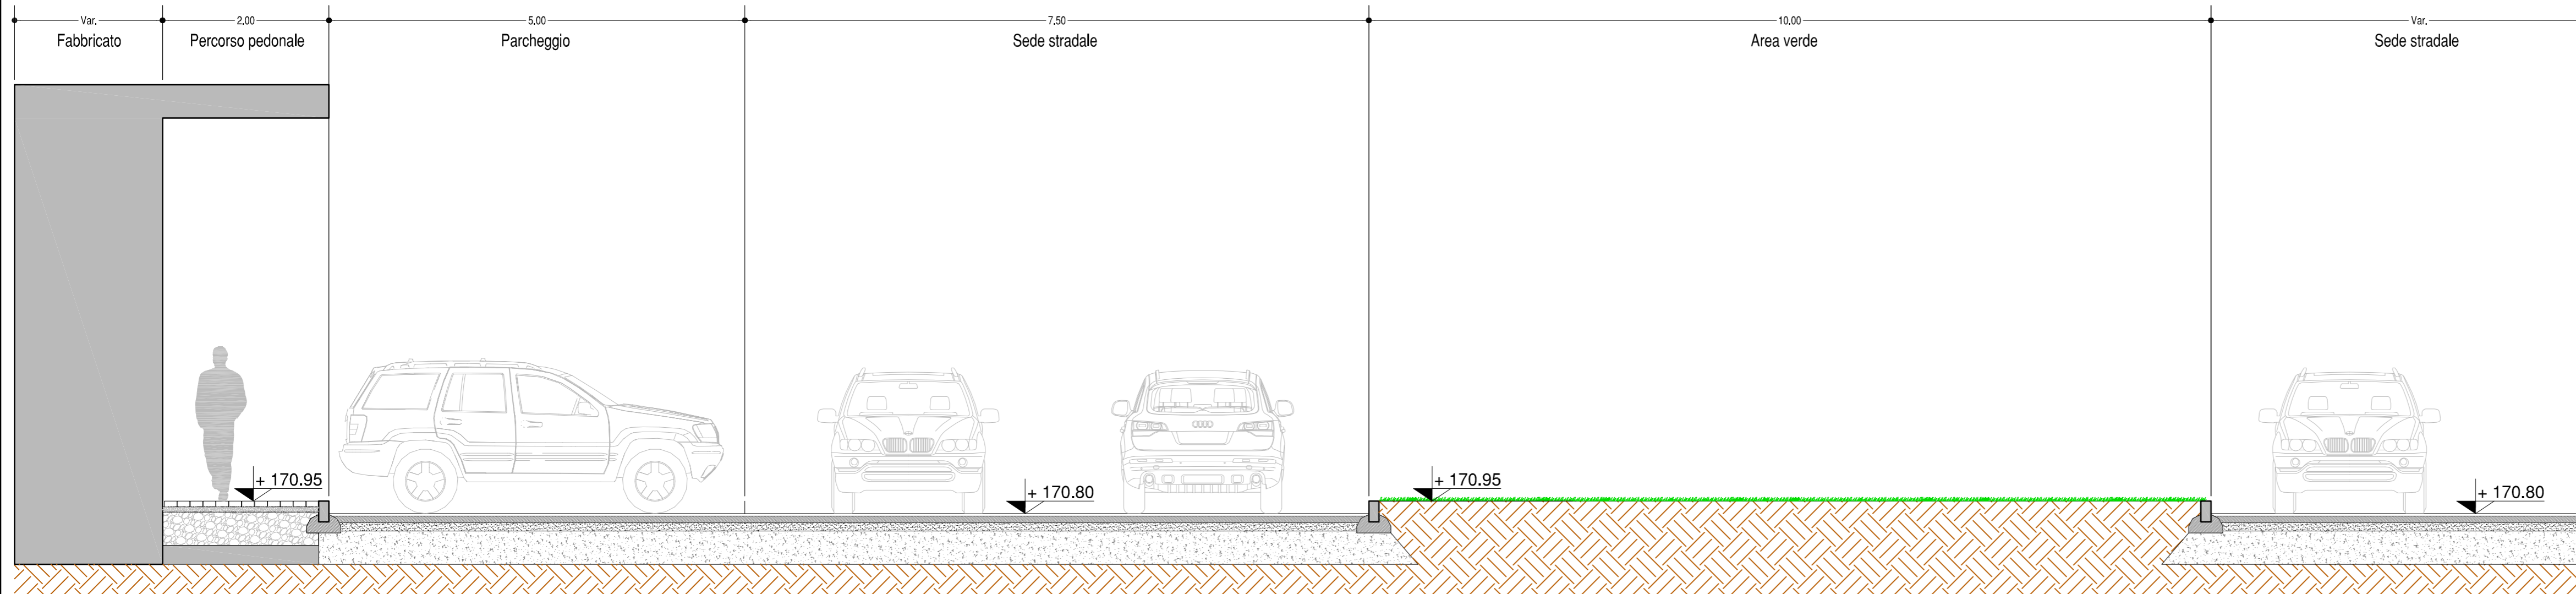

SEZIONE E-E - scala 1:50

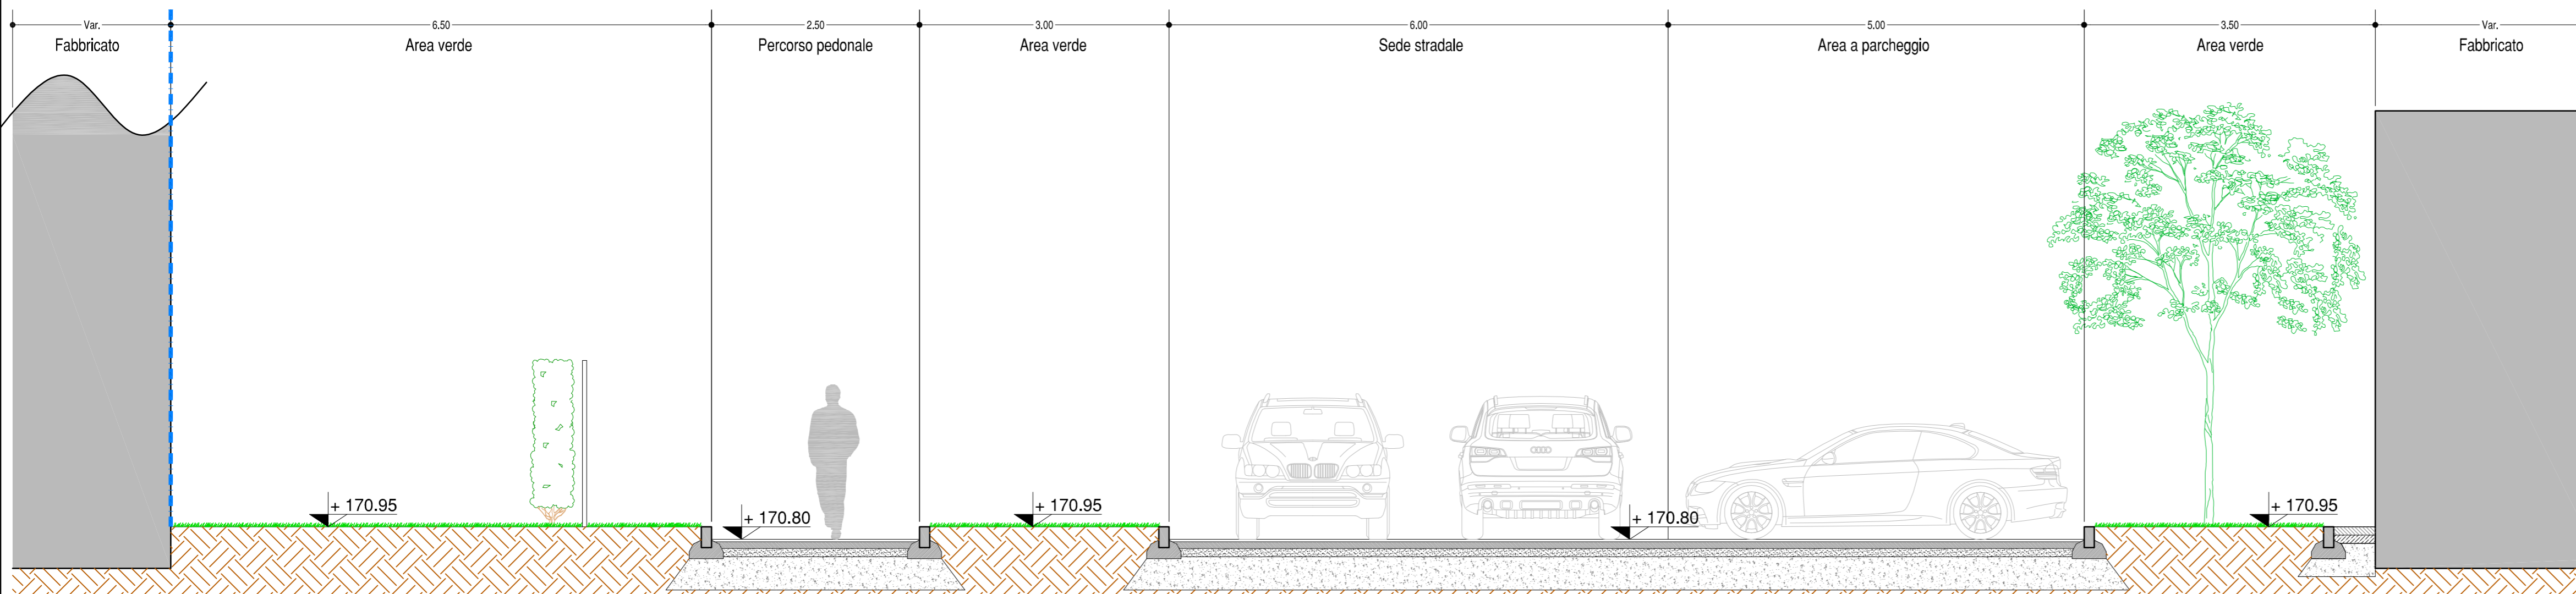

PLANIVOLUMETRICO - scala 1:1000

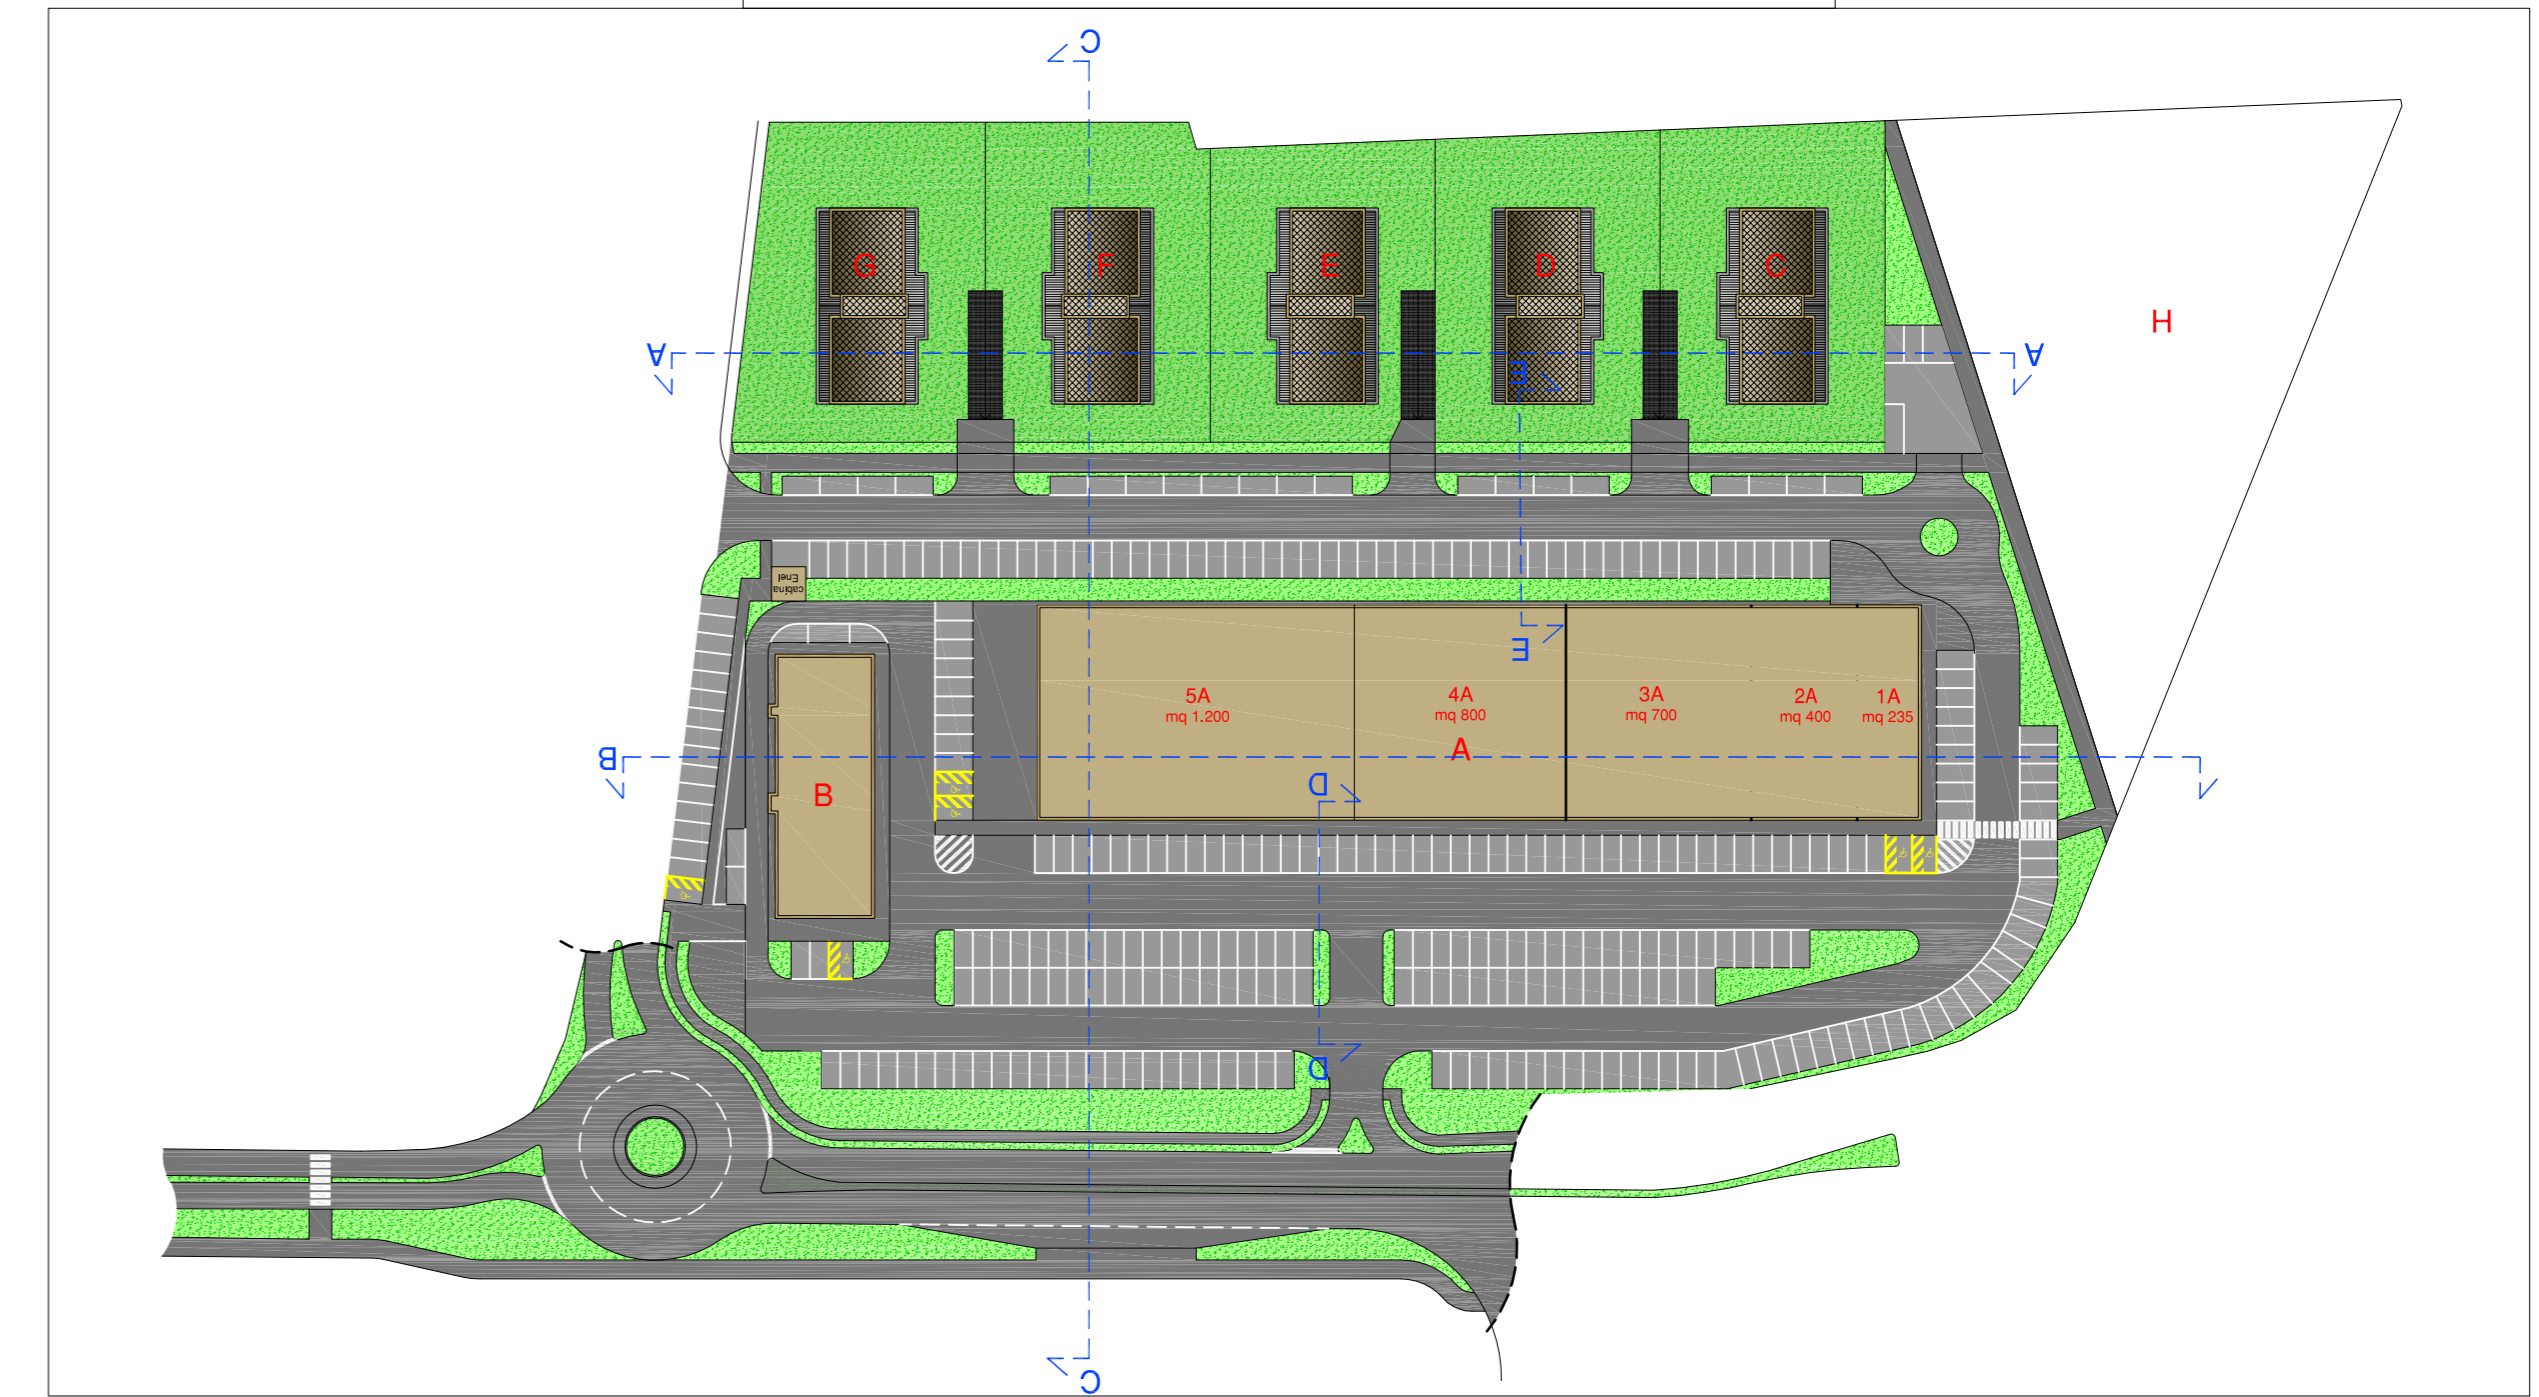

- Linea di sezione
- Limite intervento
- Limite edificabile
- Quota altimetrica

RETINUTE 00 01	COSETTA DI INSERIMENTO Prima emissione Maglie e saggioli Conferenza dei Servizi	DATA 11/08/2013	EMISSIONE CO	CONTROLLO CO
		DATA 07/07/2015	EMISSIONE CO	CONTROLLO CO
COMUNE DI CONCOREZZO (MB)		COMMISSIONE 007 2016	PD	01
PROPRIOETARIO CONCOREZZO COSTRUZIONI s.r.l.		PRODOTTORE EDILPALOSCO s.r.l.		
SOGGETTO AMBITO EX-FRETTE AREA DI TRASFORMAZIONE PII - 1 S.P. Area Fretta - Concorezzo (MB)		P.I.I.		
ELABORATO PROFILI SEZIONI		09		
R/ ALLEGATO		09		

I PROGETTISTI RISERVAANO LA PROPRIETA' INTELLETTUALE DEL PRESENTE DISEGNO. AI SENSI DELLA LEGGE 22/4/1941 NR. 633.