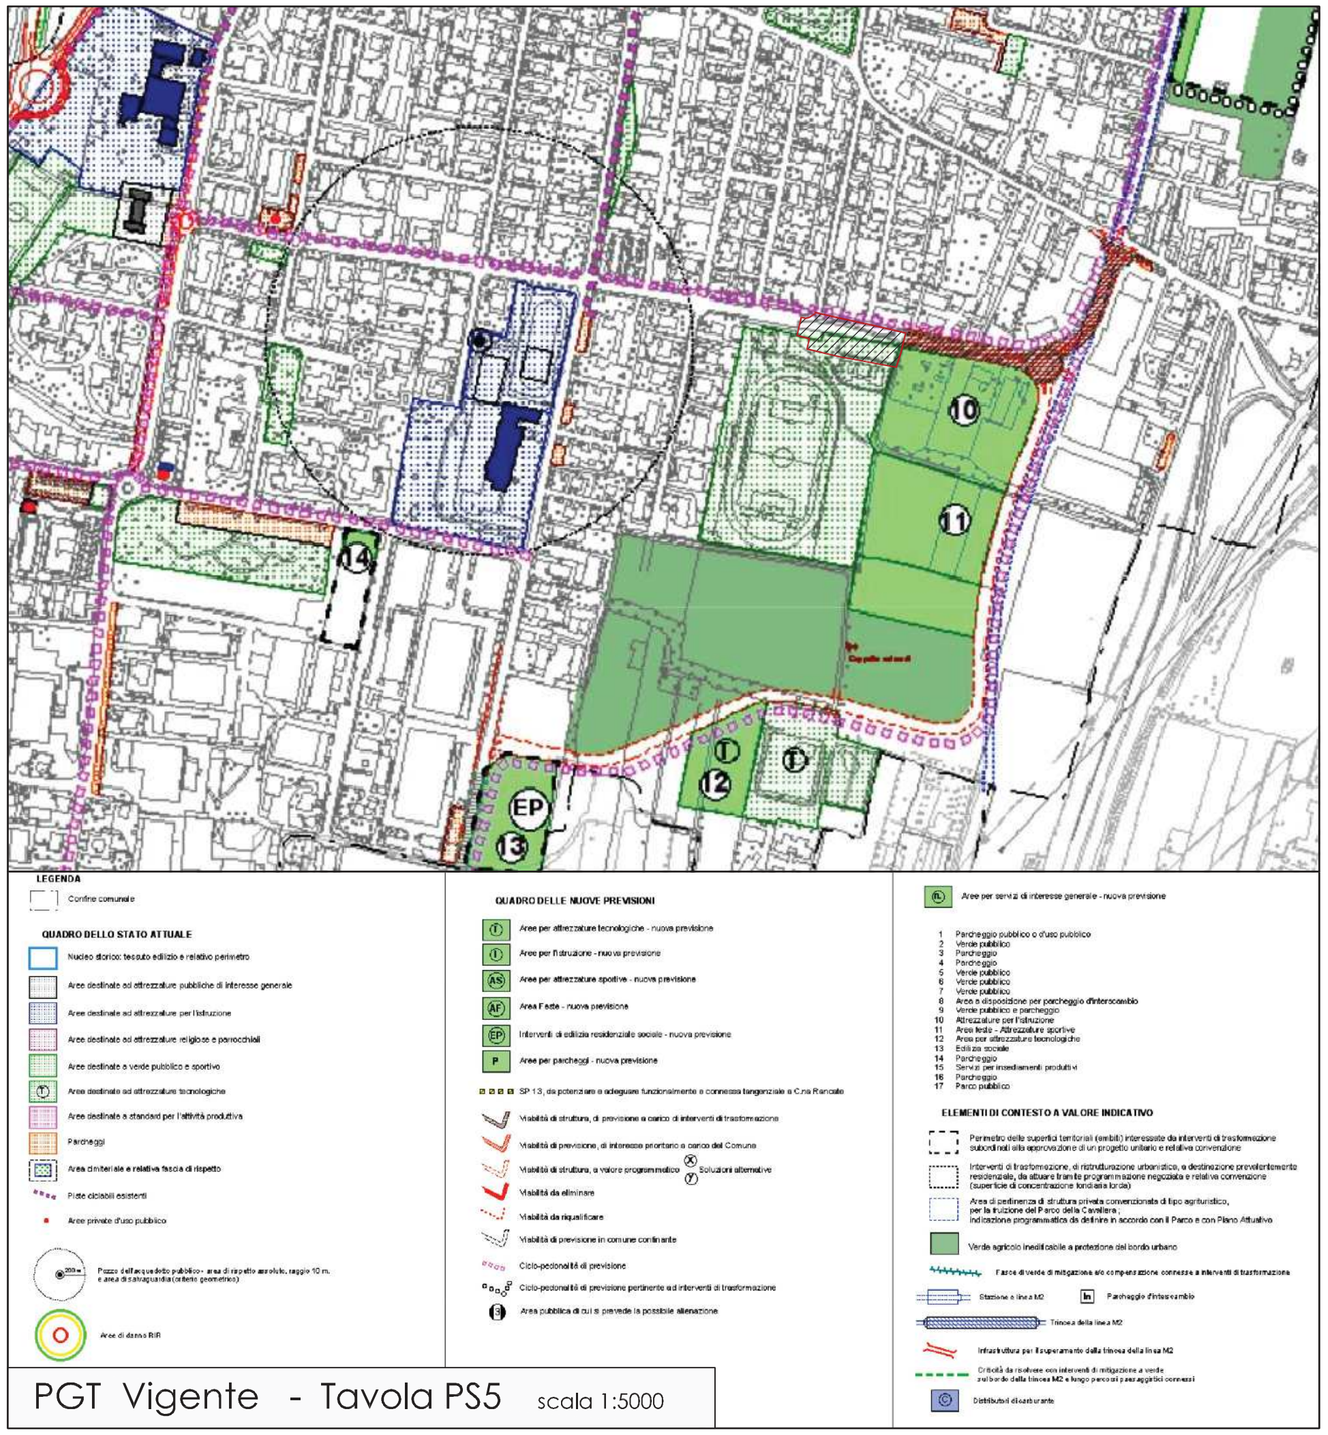

PGT Vigente - Tavola PS5 scala 1:5000

Mappa catastale scala 1:2000

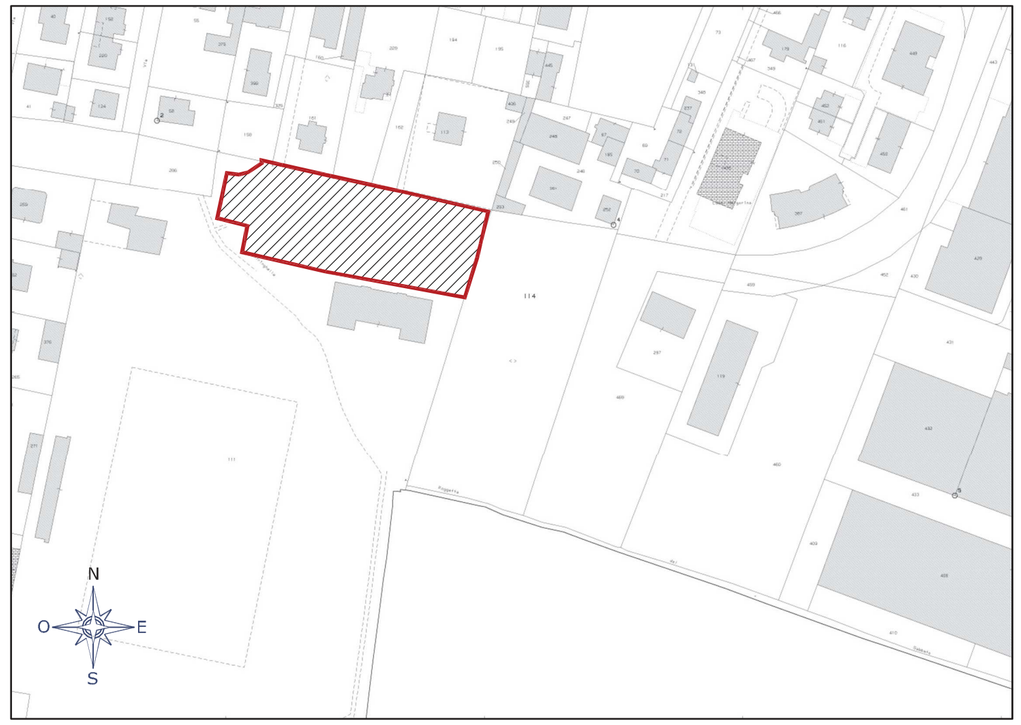

Aerofotogrammetrico scala 1:2000

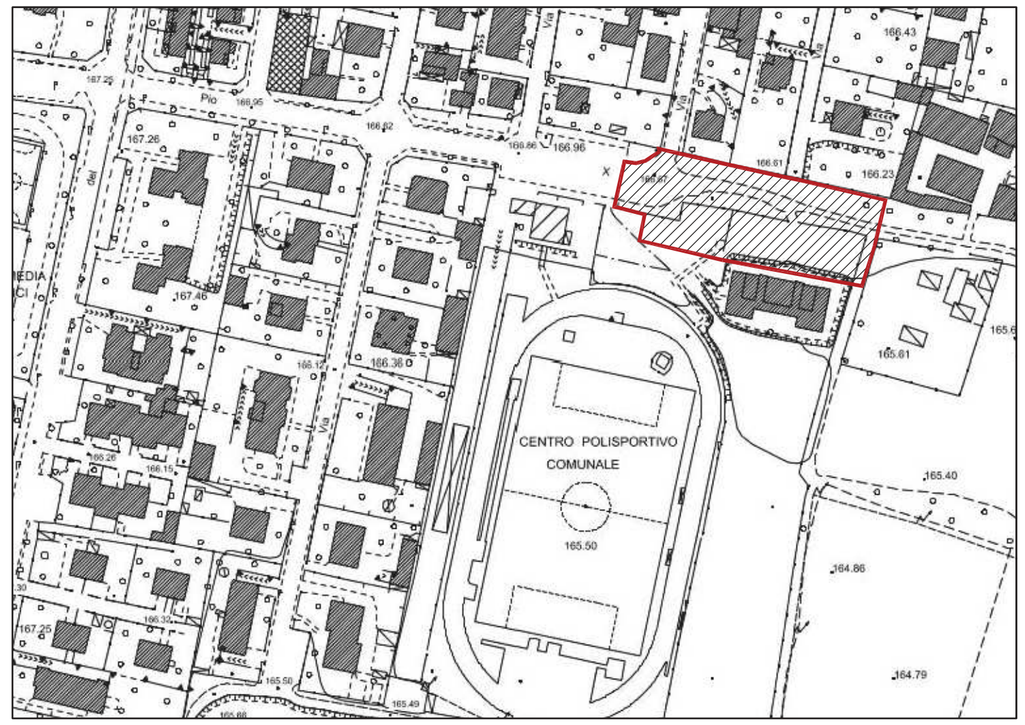

COMUNE DI CONCOREZZO (MB)
Via Papa Pio X
Foglio 31 mapp. 111

AGG.	DATA	REVISIONE	DIS.	VERIF.	APPR.
01					

COMMITTENTE
Impresa Edile Bertolazzi srl
Redaelli Costruzioni spa

PROGETTISTA | DIREZIONE LAVORI | IMPRESA APPALTATRICE

PROGETTO
Formazione di Parcheggio Pubblico area Centro Sportivo Comunale
Via Papa Pio X - Convenzione PII - Comparto 8

TITOLO DISEGNO
Inquadramento urbanistico

RESP. COMMESSA	PROG. N°	DISEGNO N°
Arch. E.V.	1673	14.001
VERIFICATO: Arch. E.V.	TIPOLOGIA: COMUNALE	VERSIONE N°: DEFINITIVO
DISEGNATO: F.C.	DATA: 05.03.2014	SCALA: 1:5000/2000

URS is a member of Registrar of Standards (Holdings) Ltd. Certificate n° 09099

ARCHETIPO diamo forma alle tue idee

© DISEGNO ED PROPRIETÀ DELLA SOCIETÀ - ARCHETIPO S.A.S. - TUTTI I DIRITTI RISERVATI - OGNI RIPRODUZIONE ANCHE PARZIALE DEL PRESENTE PROGETTO E' VIETATA E - DOVE NULLA SARA' PREDISPOSTO A NORMA DI LEGGE

PROGETTAZIONE INTEGRATA E COORDINATA - URBANISTICA - ARCHITETTURA - STRUTTURE - IMPIANTI
Via Friuli 10/A - 20863 Biassono (MB) Tel. 0392.2492564 Fax. 0392.2492564 - turinelli.lello@tiscali.com