


Schema piano interrato scala 1:1000

- LEGENDA**
- parcheggi pubblici
  - parcheggi privati ad uso pubblico
  - parcheggi privati ad uso privato
  - parcheggi interrati di proprietà privata individuati sotto area pubblica
  - He** altezza edificio
  - linea di galleggiamento

| Parcheggi pubblici e di uso pubblico in progetto  | numero     |
|---|------------|
| Parcheggi pubblici (E1 n°12 + E2 n°3 + F n°23)  | 38         |
| Parcheggi privati esterni ad uso pubblico (T1-T2 n°67 + E2 n°22 + EC2 n°18)             | 107        |
| Parcheggi pertinenziali interni alle recinzioni di proprietà (EL1, EL2 n°23)            | 23         |
| Parcheggi pertinenziali interrati Terziario, Direzionale, Commerciale (T1-T2 n°230)     | 230        |
| Parcheggi pertinenziali da realizzare su area individuata dall'amministrazione comunale | 79         |
| <b>Totale parcheggi</b>   | <b>477</b> |

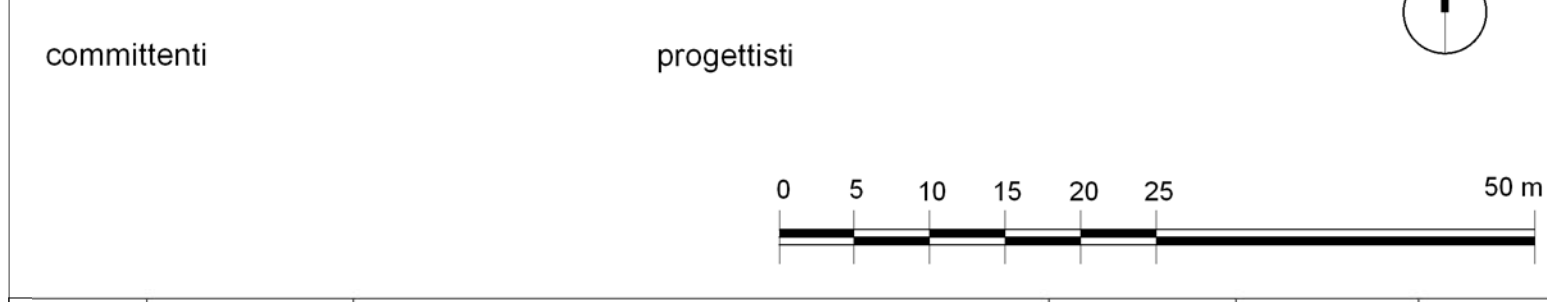

|   |                |                  |                    |                    |            |
|---|----------------|------------------|--------------------|--------------------|------------|
| 0   | 03/02/2014     |                  |                    |                    |            |
| AGG.  | DATA           | REVISIONE        | DIS.               | VERF.              | APPF.      |
| COMMITTENTE   |                |                  |                    |                    |            |
| Impresa edile Bertolazzi srl<br>Redaelli Costruzioni spa  |                |                  |                    |                    |            |
| PROGETTISTA   |                | DIREZIONE LAVORI |                    | IMPRESA APPALTRICE |            |
| PROGETTO  |                |                  |                    |                    |            |
| Variante al Programma integrato di intervento Comparto 8:<br>documentazione definitiva                          |                |                  |                    |                    |            |
| TITOLO DISEGNO  |                |                  |                    |                    |            |
| LOCALIZZAZIONE E DIMENSIONE PARCHEGGI<br>E DISTANZE EDIFICI DI PROGETTO-AGGIORNAMENTO DIMENSIONAMENTO PARCHEGGI |                |                  |                    |                    |            |
| RESP. COMMESSA  | Ing. G. Viganò | PROG. N°         | 1673               | DISEGNO N°         | 5.3        |
| VERIFICATO  | Ing. G. Viganò | TITOLOGIA        | VARIANTE INTERATTI | VERSIONE N°        | DEFINITIVO |
| DESEGNATO   | V.M.           | DATA             | 6 FEBBRAIO 2014    | SCALA              | 1:500      |