


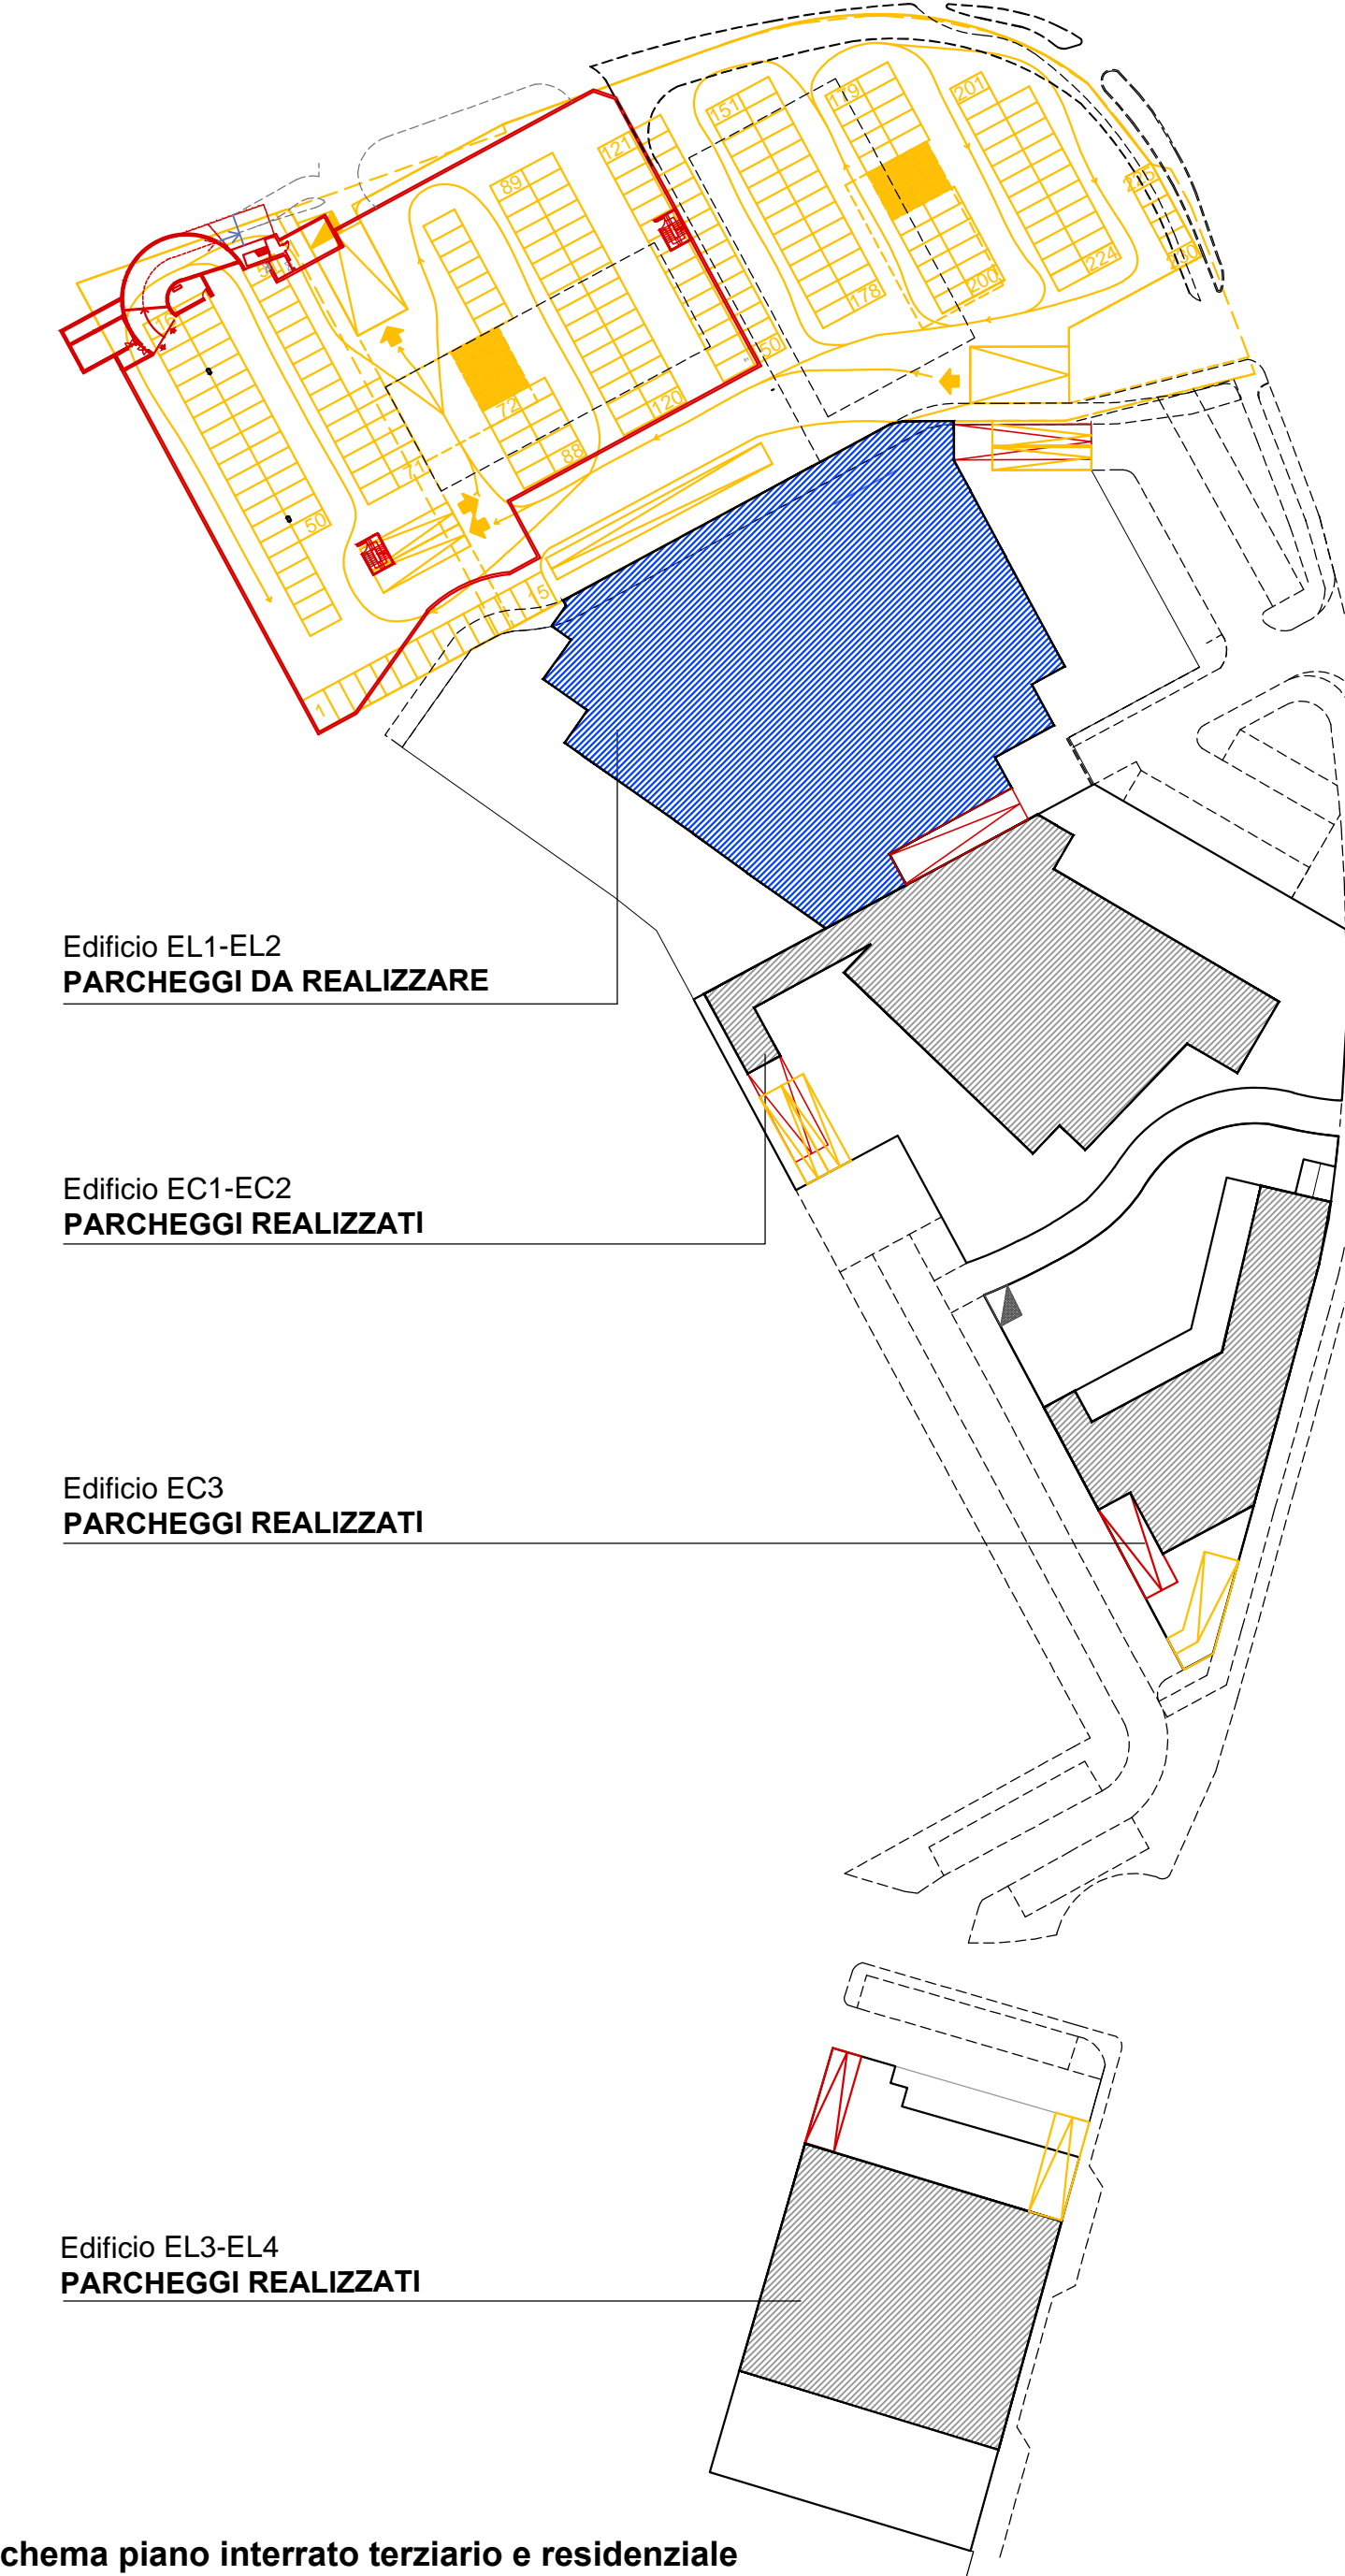


LEGENDA GENERALE
 — Pii Comparto 8 - data 24.06.2008
 — Pii comparto 8, variante 4 - data 22.05.2017



committente
 Impresa edile Bertolazzi srl
 Redaelli costruzioni spa

progettista
 arch. Federico Pella

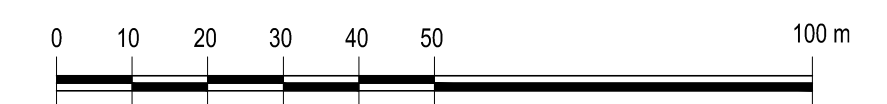

3	1	30.08.17	vv	mr	PE
2	aggiornamenti: riduzione Slp edificio EL2 ed aumento Slp edificio T1.1	data	redatta	controllata	approvata
1					
J+S s.r.l. via Brodolini 29 - 20863 Concorezzo (MB) Italia telefono 039.68.86.381 - fax 039.68.86.380 info@jplus.it www.jplus.it		Librazione del progetto Concorezzo (MB)		Scala 1:1000	
Impresa edile Bertolazzi srl Redaelli costruzioni spa		data 22.05.2017		redatto ep	
Programma integrato di intervento Comparto 8		approvato mr		approvato PE	
Variante 4		commessa 55-16-c		numero tavola 4.2a	
tavola PLANIMETRIA GENERALE, SCHEMA INTERRATI E DATI PLANOVOLUMETRICI comparativa		4.2a		COMPARATIVO	