


- LEGENDA**
- confine opere di urbanizzazione primaria e opere di interesse pubblico (standard qualitativo)
 - senso veicolare
 - percorsi ciclopedonali su aree pubbliche:**
 - sbancamento, smaltimento in discarica
 - cassonetto stradale
 - finitura in asfalto colorato / cemento disattivato
 - cordoli in cts
 - porzione di strada G+ (via Dante - via Don Minzoni):**
 - superficie 3.480 mq (indicativa)
 - fresatura
 - tappeto d'usura sp. 3,00 cm
 - rimozione cordoli esistenti
 - cordoli in granito
 - integrazione rete smaltimento acque piovane
 - segnaletica
 - opere a verde
 - impianto di illuminazione
 - attraversamento ciclopedonale con semaforo su via Dante
 - rotatoria E1* (via Adda - sud - via Don Minzoni) lato nord:**
 - superficie circa 408 mq
 - OPERA REALIZZATA
 - parcheggio E2* (via Adda - sud - via Don Minzoni) lato nord:**
 - superficie circa 1.490 mq
 - OPERA REALIZZATA
 - parcheggio E3* (via Adda - sud - via Don Minzoni) lato sud:**
 - superficie circa 590 mq
 - OPERA REALIZZATA
 - sottoservizi:**
 - v. TAV. 5.6 del PII originale
 - OPERE REALIZZATE


- REALIZZAZIONE PARCHEGGI NON COMPRESA NELLE OPERE A SCOMPUTO ONERI**
- parcheggio pubblico E7* (via Don Minzoni) lato est. DA REALIZZARE:**
 - superficie circa 687 mq
 - sbancamento, smaltimento in discarica
 - cassonetto stradale
 - formazione marciapiede
 - pavimentazione bituminosa
 - cordoli in granito
 - rete smaltimento acque piovane
 - rete illuminazione
 - segnaletica
 - parcheggio E8* (via Don Minzoni) lato est:**
 - superficie circa 936 mq
 - OPERA REALIZZATA
- cabine Enel:**
- dimensione 4,00m x 7,00 m - REALIZZATA
 - dimensione 4,00m x 4,00 m - REALIZZATA

* riferimento tavola 4.4 - Destinazioni funzionali delle aree

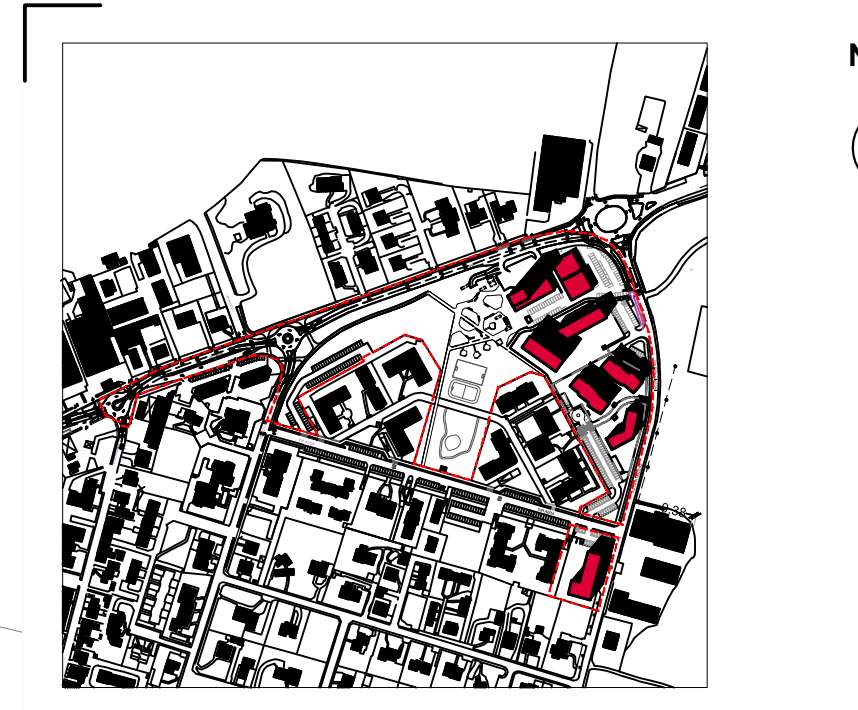

committente: **Impresa edile Bertolazzi srl**
Redaelli costruzioni spa

progettista: **arch. Federico Pella**

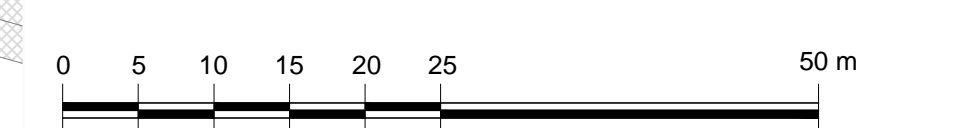

3	aggiornamenti: riduzione Slp edificio EL2 ed aumento Slp edificio T1.1	30.08.17	vv	mr	PE
2	aggiornamenti: refusi grafici, in legenda, nel titolo, campiture	07.06.17	ep	mr	PE
1	aggiornamenti: asfaltatura v. Adda, refusi legenda e grafici	31.05.17	ep	mr	PE

	J+S srl via Broletto 29 - 20063 Concorezzo (MB) Italia telefono: 039.68.86.381 - fax: 039.68.86.300 info@jplus.it www.jplus.it	elaborazione del progetto: Concorezzo (MB)	scala: 1:500
	Impresa edile Bertolazzi srl Redaelli costruzioni spa	data: 22.05.2017	numero disegno: 55-16-c

Programma integrato di intervento Comparto 8

Variante 4

OPERE DI URBANIZZAZIONE PRIMARIA IN PROGETTO E SEZIONE TIPO

5.2

