

LEGENDA

- senso veicolare**


- riqualificazione marciapiede e individuazione pista ciclopedonale**
 SU VIA DON MINZONI DA VIA ADDA A VIA ADIGE:
 - verniciatura pista esistente
 - rimozione cordolo
 - realizzazione marciapiede
 - realizzazione cordolo
 - attraversamento pedonale segnalato

- allargamento calibro marciapiede e individuazione pista ciclopedonale**
 SU VIA DON MINZONI DA VIA ADIGE A VIA IV NOVEMBRE:
 - rimozione piante esistenti
 - rimozione cordolo
 - demolizione marciapiede esistente
 - realizzazione pista ciclopedonale
 - messa a dimora di nuove piante
 - riqualificazione illuminazione

- parcheggio E2* (via Adda sud - via Don Minzoni) lato nord realizzato:**
 - superficie circa 1.490 mq (vedi TAV. 5.2)


- parcheggio F* (via Adda sud - via Don Minzoni) lato sud realizzato:**
 - superficie circa 590 mq (vedi TAV. 5.2)

* riferimento tavola 4.4 - Destinazioni funzionali delle aree

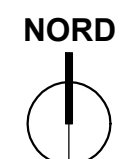

committente
Impresa edile Bertolazzi srl
 Redaelli costruzioni spa

progettista
arch. Federico Pella

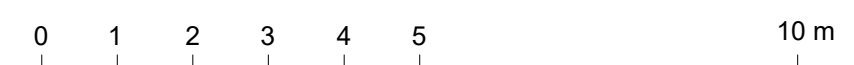

3	2 aggiornamenti: refusi grafici, dettaglio lavorazioni in legenda	07.06.17	ep	mr	PE
1	aggiornamenti: refusi grafici, quote marciapiede e ciclopedonali	31.05.17	ep	mr	PE
revisione		data	redatta	controllata	approvata

 J+S s.r.l. via Brodolini 29 - 20863 Concorezzo (MB) Italia telefono 039.68.86.381 - fax 039.68.86.380 info@pius.it www.pius.it	ubicazione del progetto Concorezzo (MB)	scala 1:500
	committente Impresa edile Bertolazzi srl Redaelli costruzioni spa	data 22.05.2017

Programma integrato di intervento Comparto 8			redatto ep	controllato mr	approvato PE
Variante 4			commessa 55-16-c		

OPERE DI URBANIZZAZIONE PRIMARIA IN PROGETTO		5.2.1
---	--	--------------