





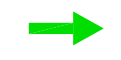



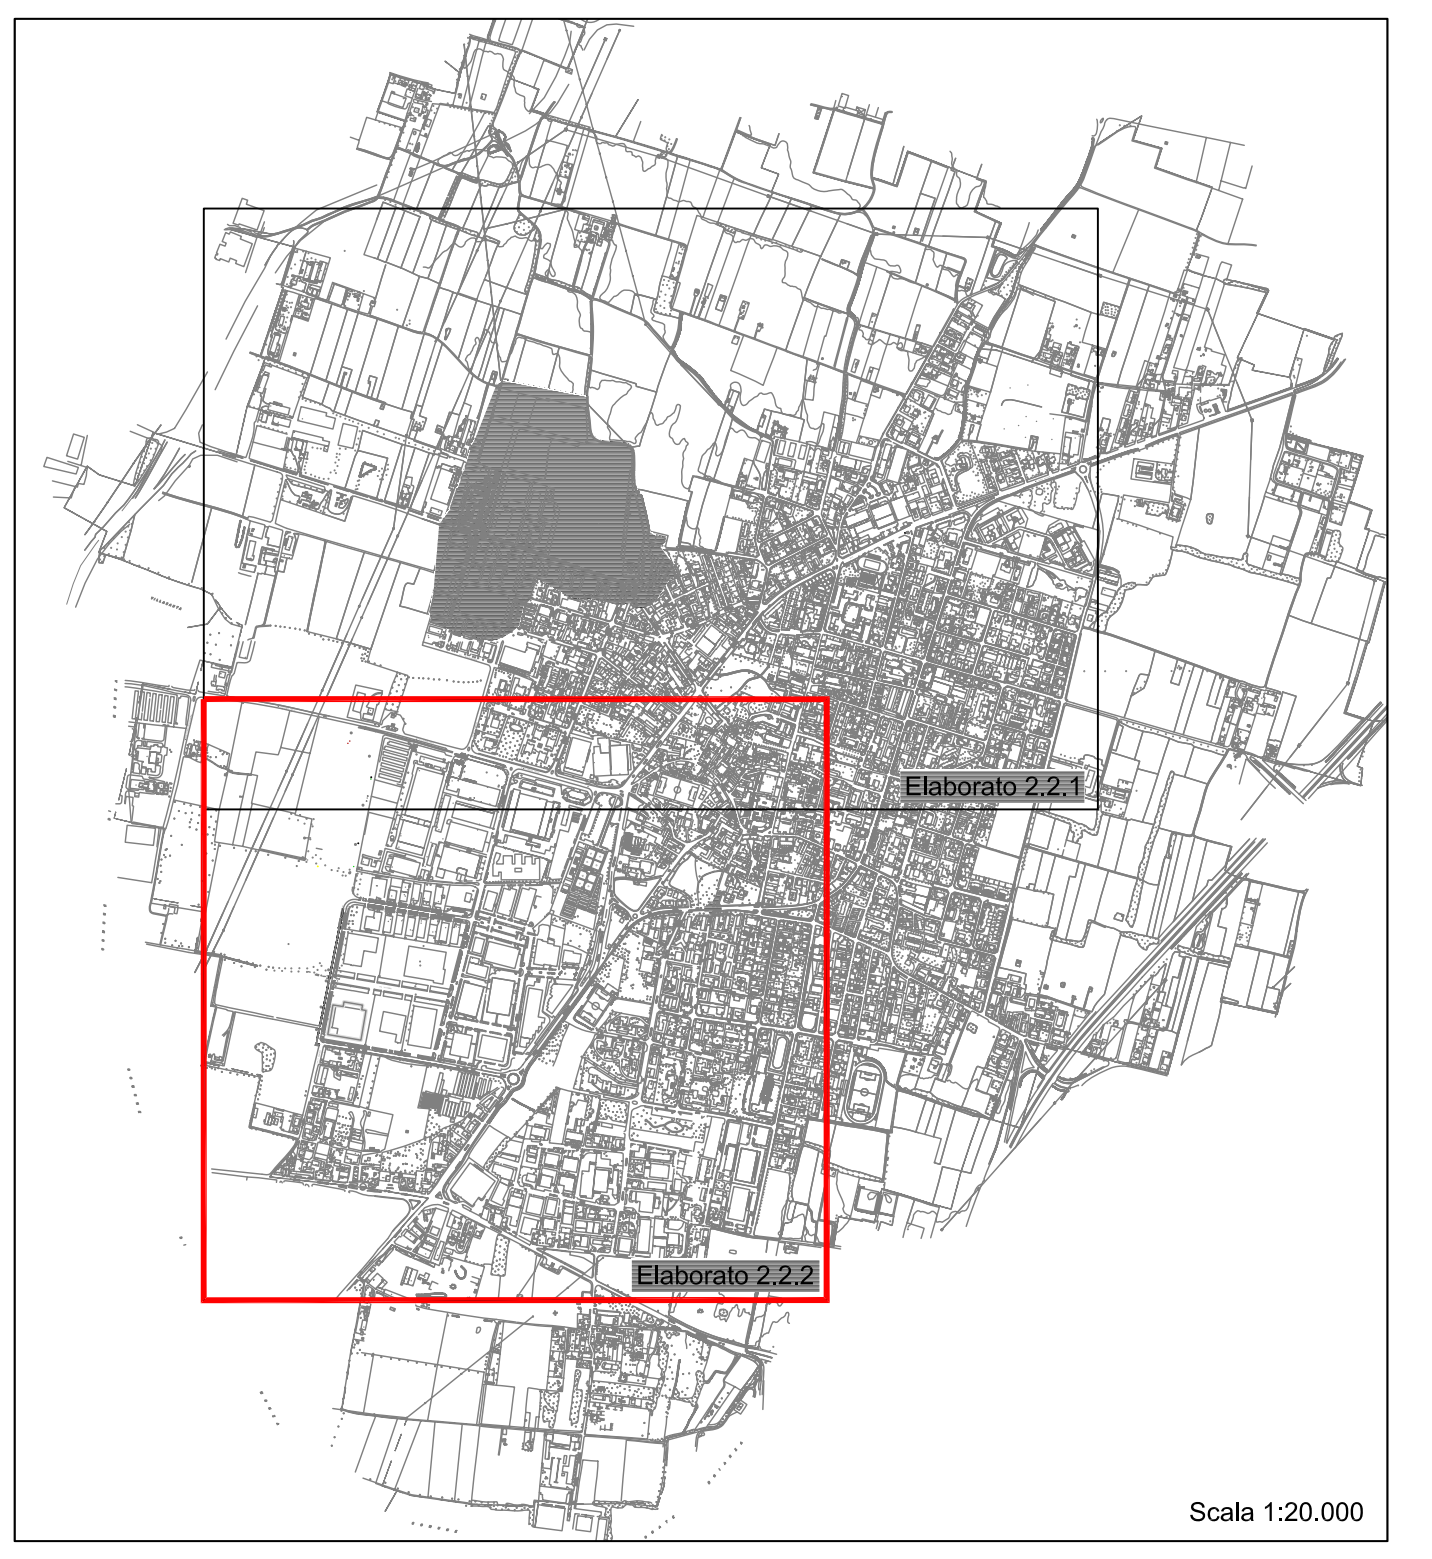


- Legenda**
-  SENSO UNICO ESISTENTE
 -  SENSO UNICO DI PROGETTO
 -  PISTA CICLABILE ESISTENTE
 -  PISTA CICLABILE DI PROGETTO
 -  CHIUSURA STRADA
 -  CHIUSURA STRADA DI PROGETTO
 -  VIABILITA' DI PROGETTO
 -  IMPIANTO SEMAFORICO ESISTENTE
 -  IMPIANTO SEMAFORICO DI PROGETTO
 -  INTERSEZIONE RIALZATA
 -  CODICE INTERVENTO



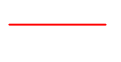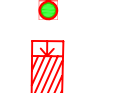

COMUNE DI CONCOREZZO
PROVINCIA DI MILANO

PIANO PARTICOLAREGGIATO DEL TRAFFICO URBANO E RELATIVI PIANI ESECUTIVI DEL QUARTIERE MILANINO

Elaborato:	Oggetto:		
2.2.2	SCHEMA DI CIRCOLAZIONE ED INTERVENTI INFRASTRUTTURALI - ZONA SUD -		
Scala: 1:2000			
Progettazione:	 <p style="font-size: 0.8em;">TAU S.r.l. trasporti e territorio Via Galvani, 18/7 - 20134 - MILANO Tel. 02 26 41 74 44 - Fax 02 26 41 79 68 www.tauonline.it - E-mail: info@tauonline.it direttore tecnico Ing. Giorgio Morini</p> 		
Data:	Codifica:	Autore:	Approvazione:
26.09.2006	2606_PL_03.dwg	Rosario Melissa	Marco Salvadori
20.10.2006	2606_PL_03a.dwg	Rosario Melissa	Marco Salvadori
14.02.2007	2606_PL_03c.dwg	Rosario Melissa	Marco Salvadori