


**Legenda**

- ITINERARIO VIMERCATE - VILLASANTA
- ITINERARIO VILLASANTA - VIMERCATE
- ITINERARIO VILLASANTA - MILANO
- ITINERARIO MONZA - MILANO / MILANO - MONZA
- ITINERARIO PER ZONA INDUSTRIALE

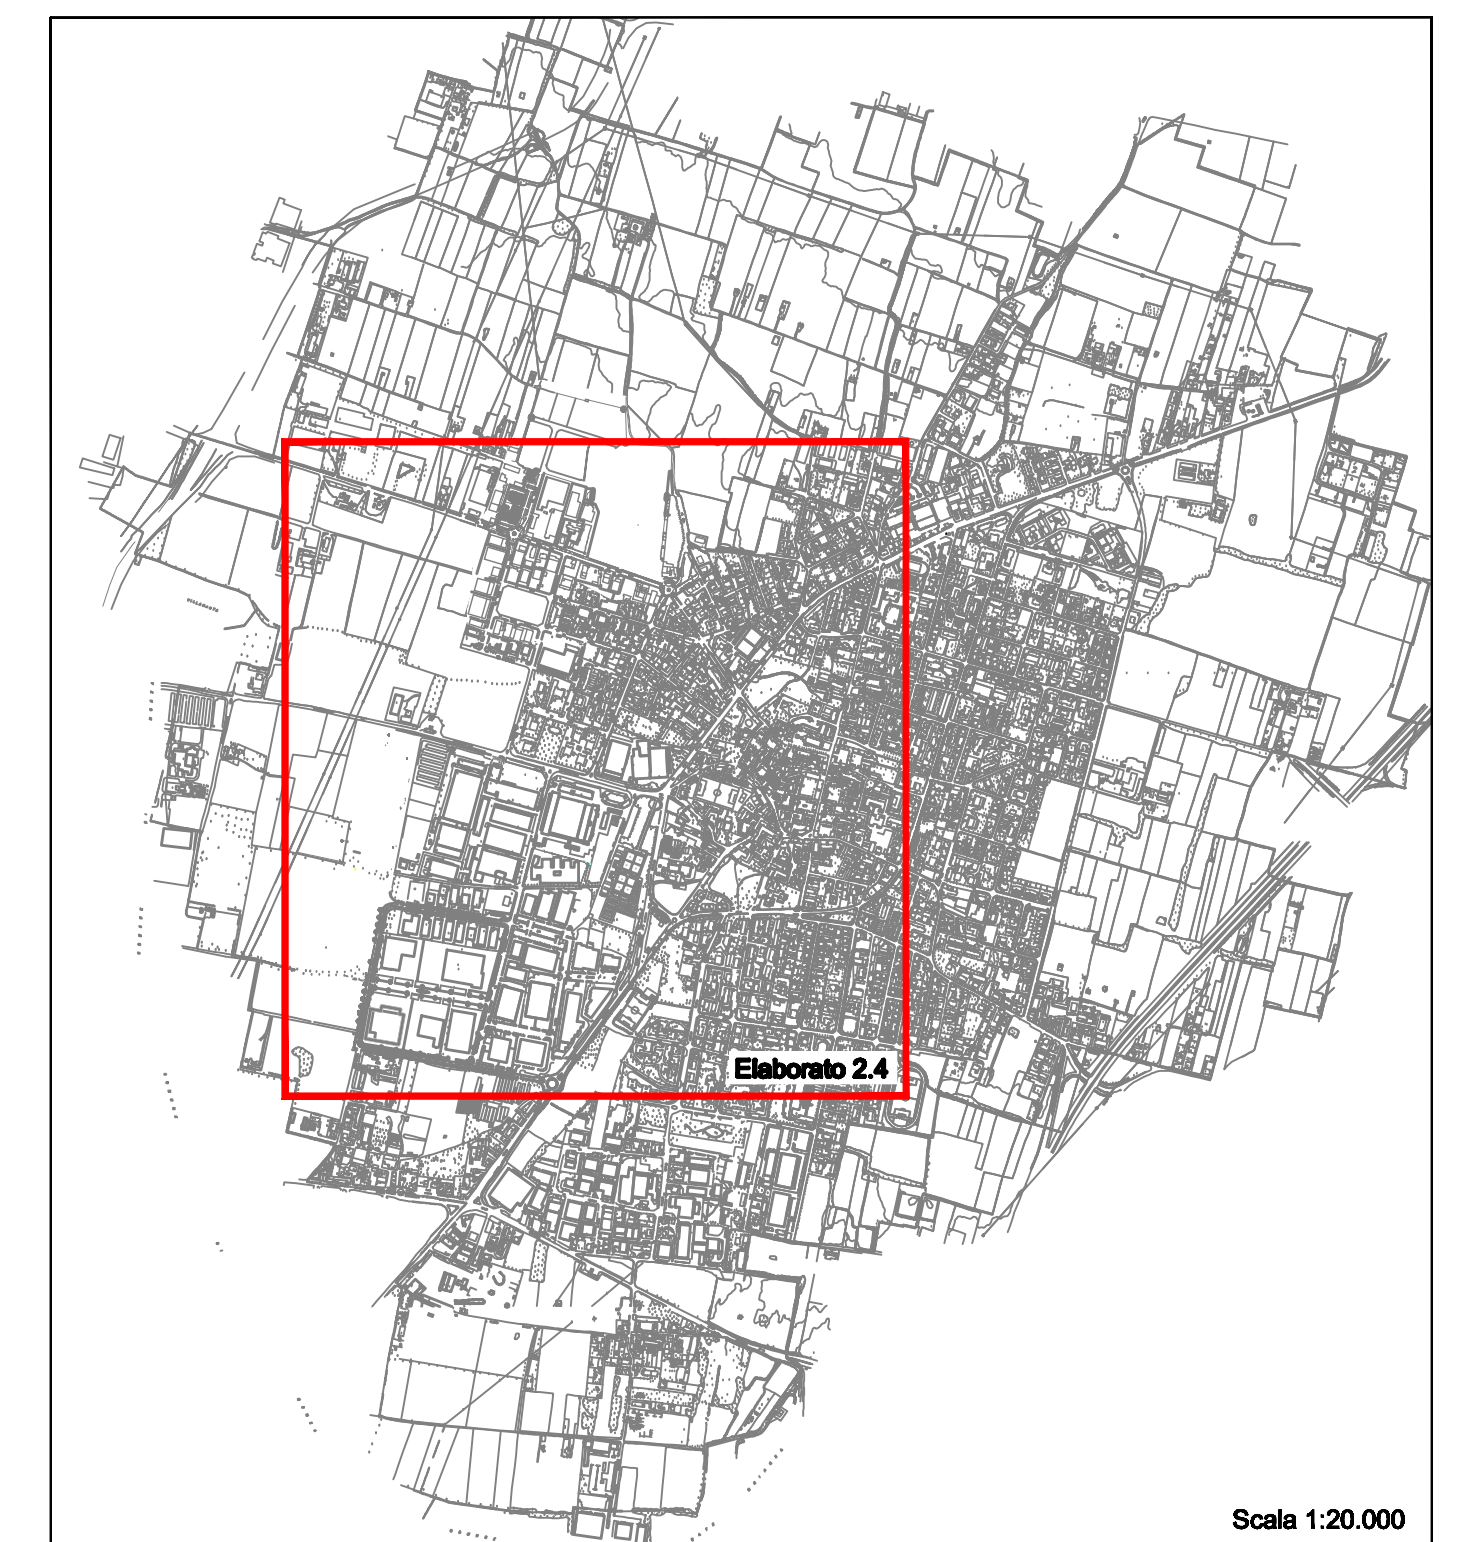

**COMUNE DI CONCOREZZO**  
PROVINCIA DI MILANO

**PIANO PARTICOLAREGGIATO DEL TRAFFICO URBANO E RELATIVI PIANI ESECUTIVI DEL QUARTIERE MILANINO**

Elaborato:  
**2.4**

Oggetto:  
ITINERARI PRINCIPALI E SEGNALETICA VERTICALE DI INDICAZIONE PROGETTO

Scale: 1:2000

Progettazione:



IAU S.r.l. - Studi e servizi in trasporti e territorio  
Via Caltavite, 18/7 - 20134 - MILANO  
Tel. 02 26.41.72.44 - Fax 02 26.41.79.48  
www.iaur.it - E-mail: info@iaur.it  
direttore tecnico Ing. Giorgio Morici



Data:	Codifica:	Autore:	Approvazione:
28.03.2007	2806_PI_05.dwg	Stefano Lombardo	Marco Salvadori

Revisioni: