

COMUNE di CONCOREZZO

“MONUMENTO TIPO Campo Comune”

Allegato n. 1-2-3
alla delibera C.C. n. 67
del 28.6.88

PROSPETTO






IL SEGRETARIO GENERALE
P. M. M. M. M.



IL SINDACO
(Dott. M. S. M. M. M.)

Cimitero di Concorezzo
Ufficio Servizi Esterni Manutenzioni

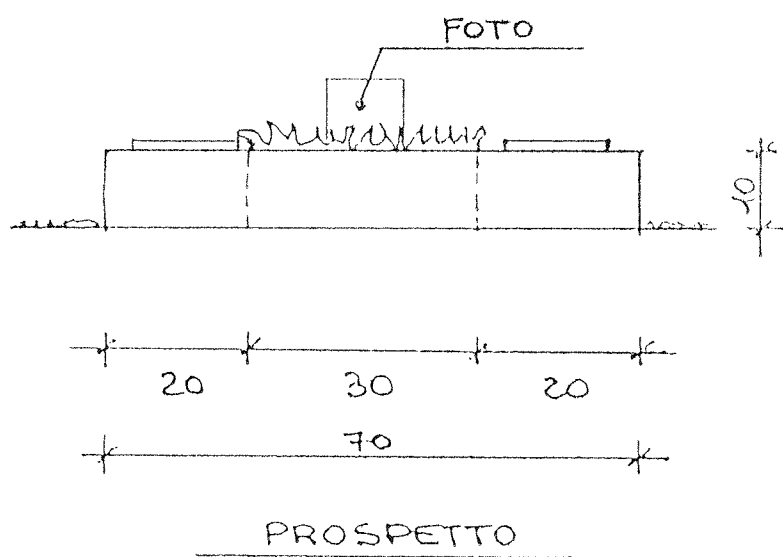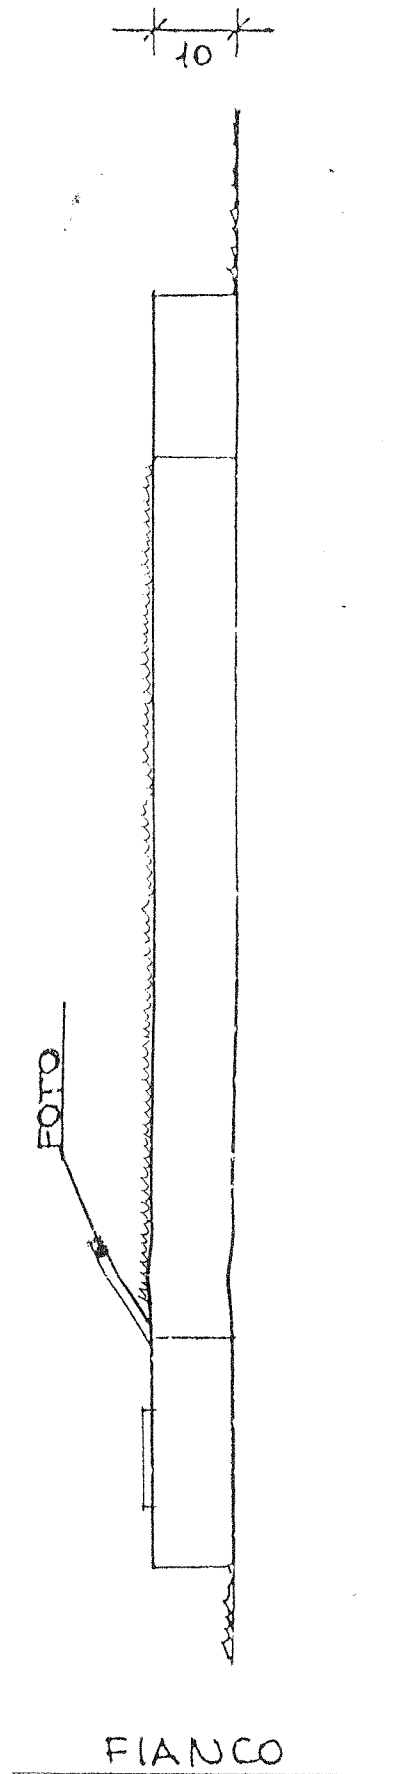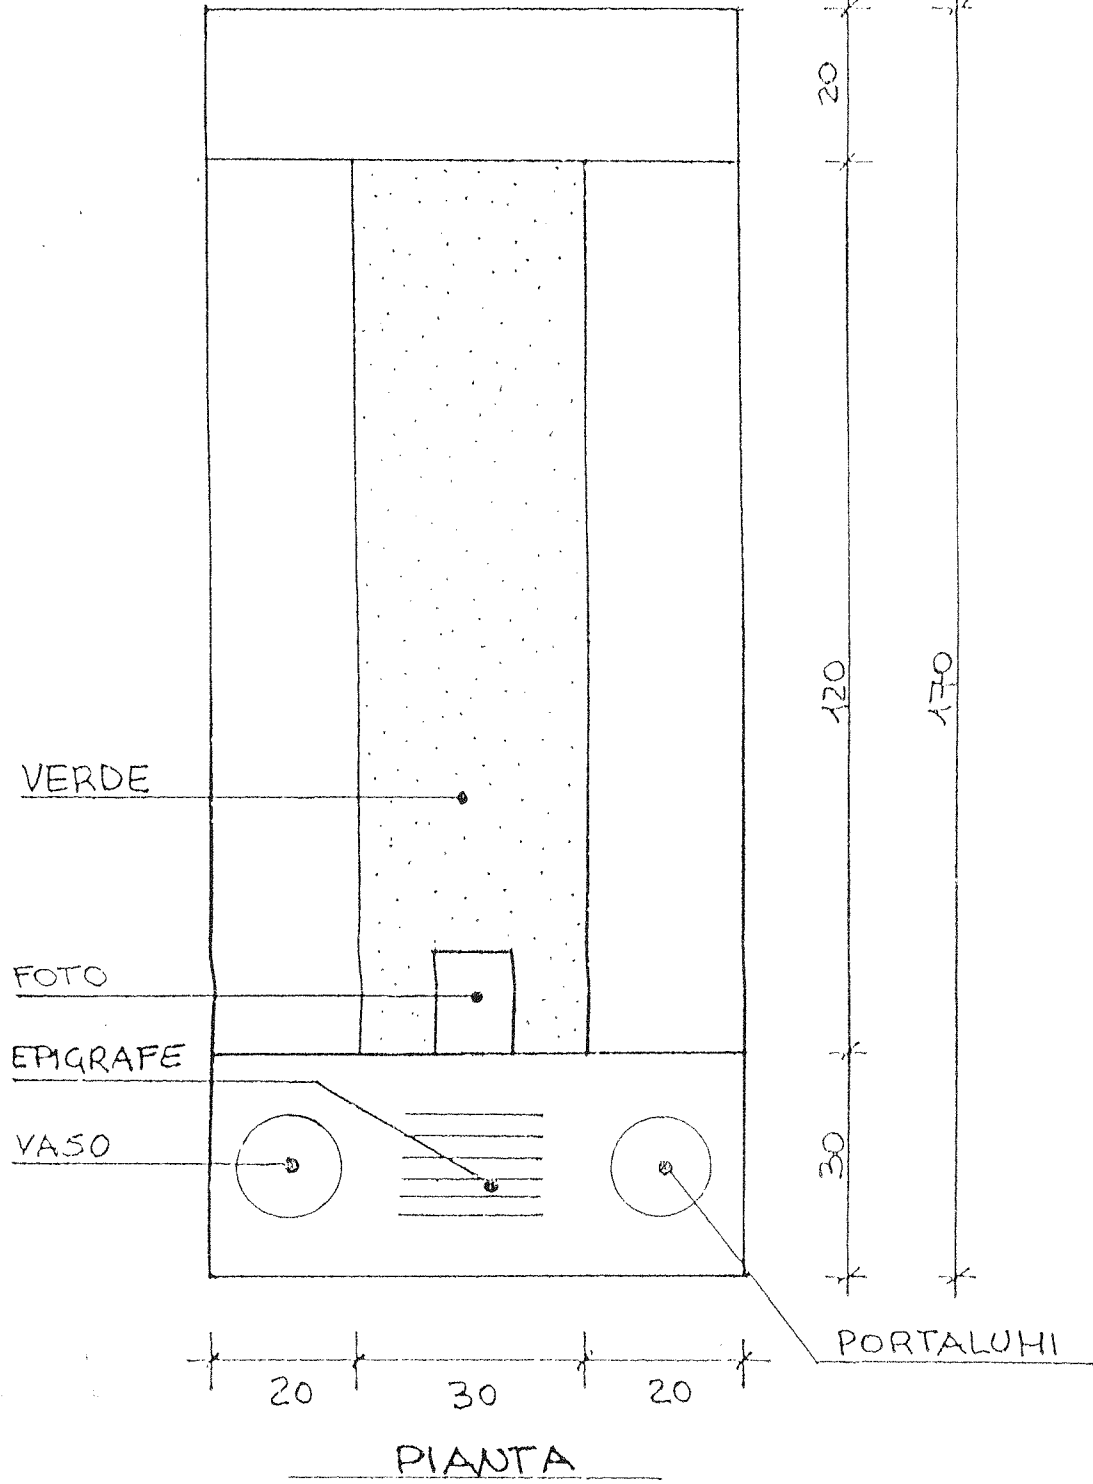




COMUNE di CONCOREZZO

“MONUMENTO TIPO Campo Comune”

VARIANTE N.1

Cimitero di Concorezzo

Ufficio Servizi Esterni Manutenzioni

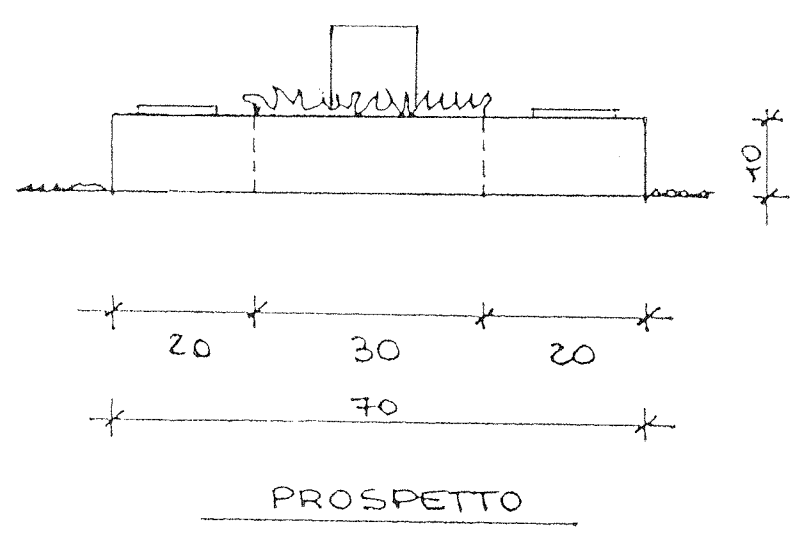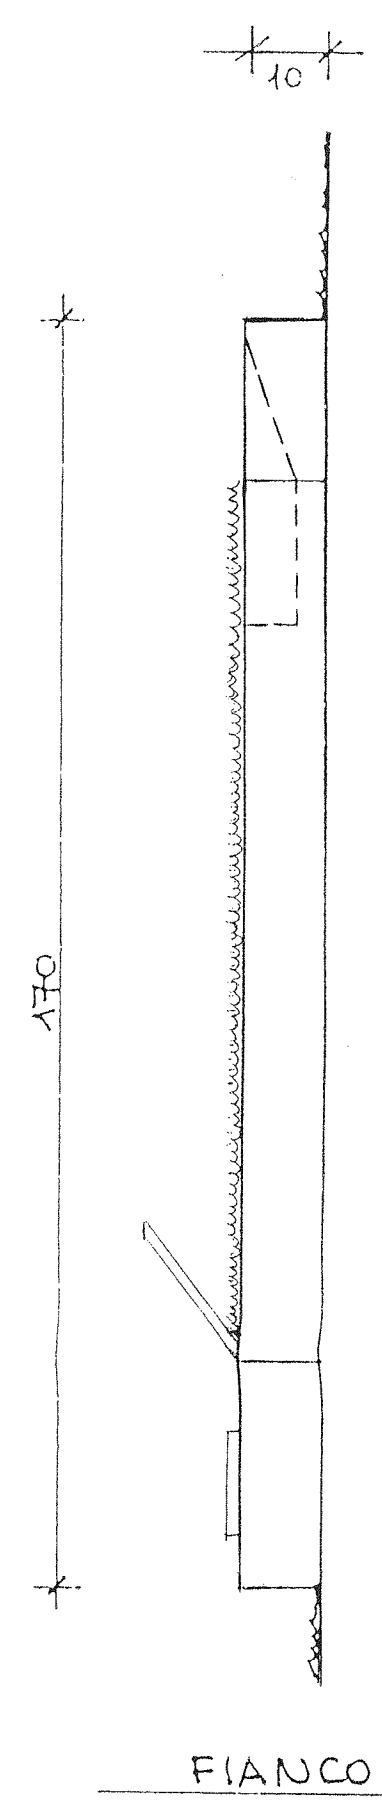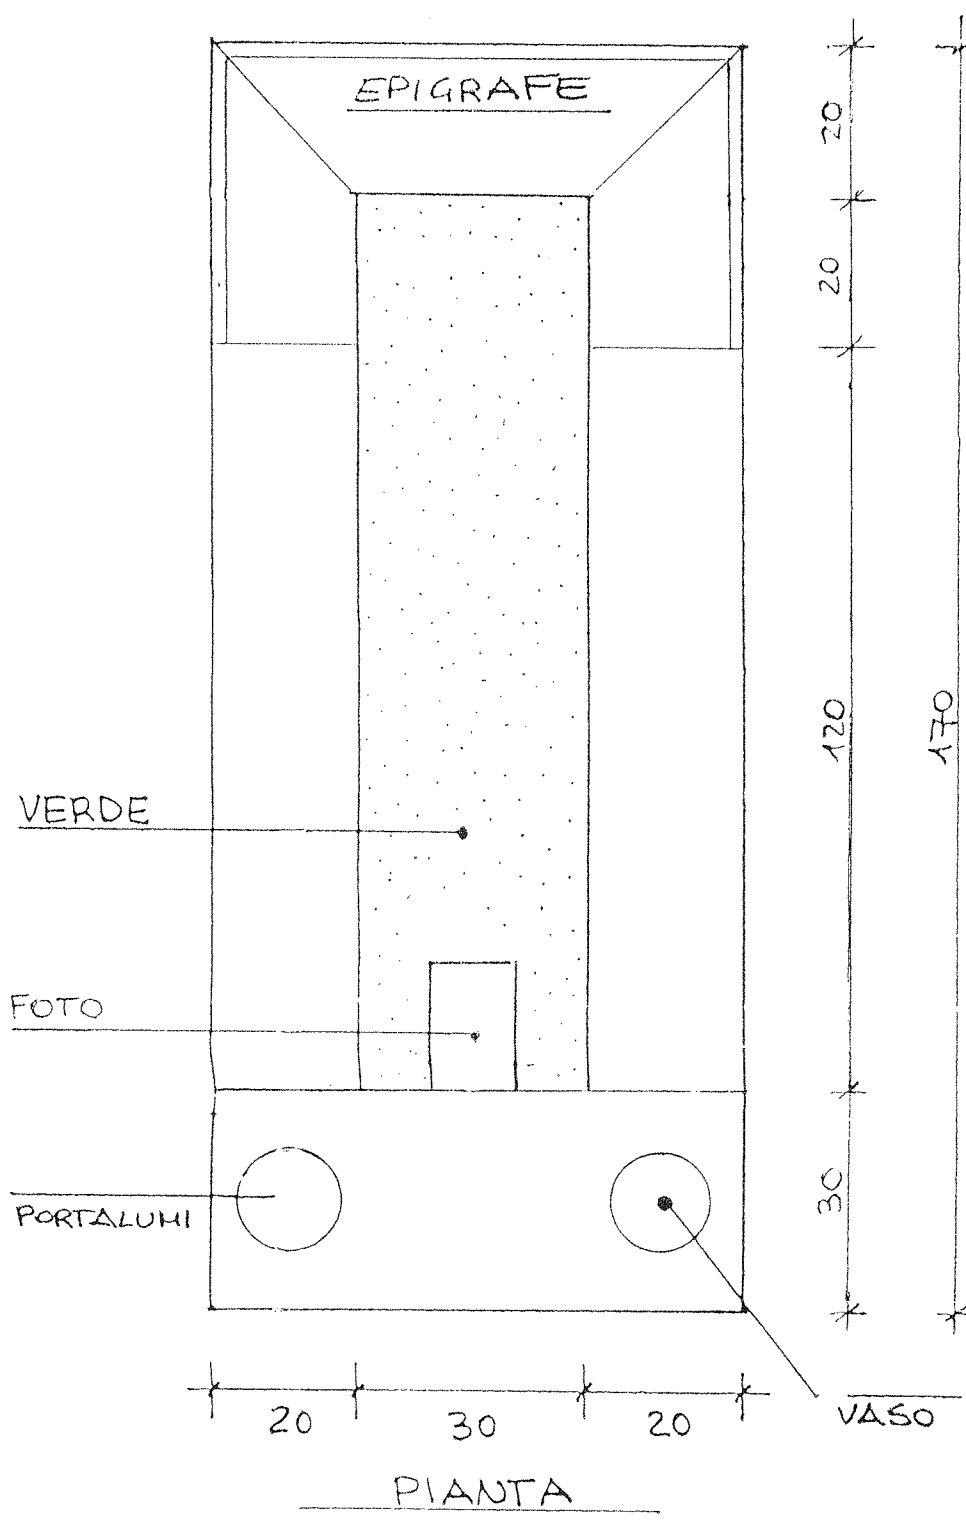

COMUNE di CONCOREZZO

“MONUMENTO TIPO Campo Comune”


VARIANTE N.2

Cimitero di Concorezzo
Ufficio Servizi Esterni Manutenzioni



COMUNE DI CONCOREZZO

- 1 FOTO EVENTUALE PER CASSETTINA OSSA
- 2 EPIGRAFE EVENTUALE TIPO TARGA OTTONE CON COGNOME, NOME DATA DI NASCITA E MORTE RELATIVA ALLA CASSETTINA
- 3 FOTO DEFUNTO TUMULATO NEL COLOMBARO
- 4 PORTAFIORI E LUCE VOTIVA SIMILI A QUELLI ESISTENTI
- 5 EPIGRAFE DEFUNTO TUMULATO NEL COLOMBARO

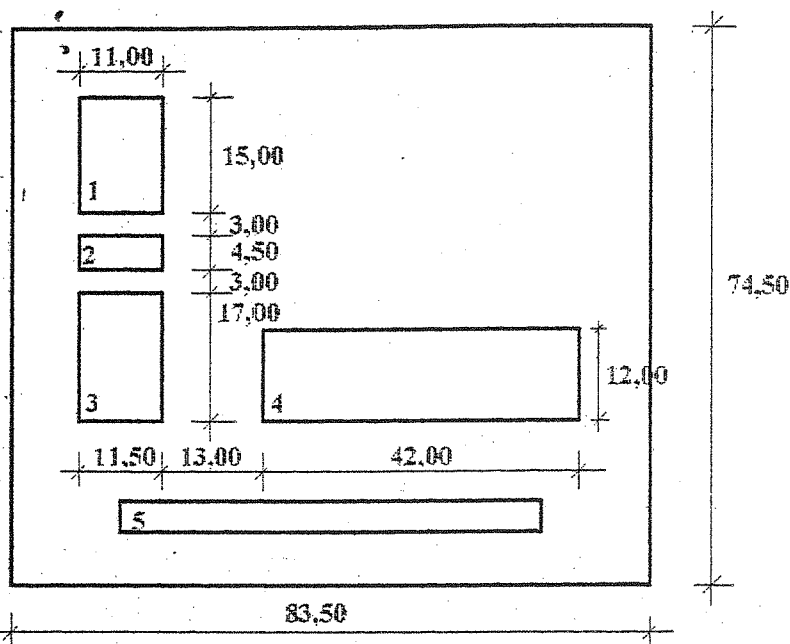

CIMITERO COMUNALE Concorezzo PARTICOLARE LASTRA COLOMBARO TIPO

TAV. N.1 Prospetto scala 1:100


N.B.: Materiali, dimensioni e caratteri come esistenti



IL SINDACO

(Dott. Alberto Bernareggi)


Alberto Bernareggi

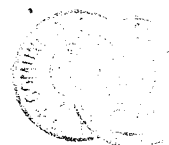

Alberto Bernareggi

ALLEGATO C

- 1 spazio per targhe commemorative
- 2 foto defunto tumolato nel colombaro
- 3 porta fiori e luce votiva simili a quelli esistenti
- 4 epigrafe defunto tumolato nel colombaro

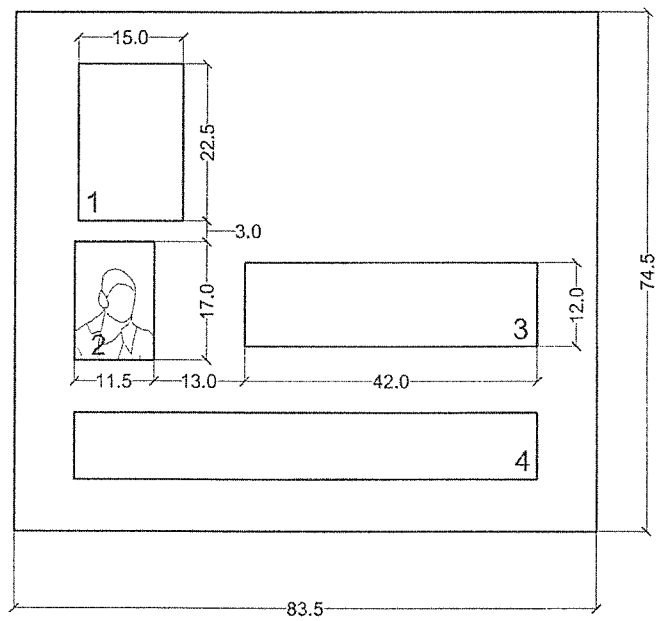


CIMITERO COMUNALE
PARTICOLARE LASTRA COLOMBARO TIPO

Prospetto scala 1:10



COMUNE DI CONCOREZZO

- 1 FOTOGRAFIA
- 2 EPIGRAFE DEFUNTO TUMULATO NELL'OSSARIO
- 3 PORTAFIORI
- 4 LUCE VOTIVA
- 5 NUMERO OSSARIO

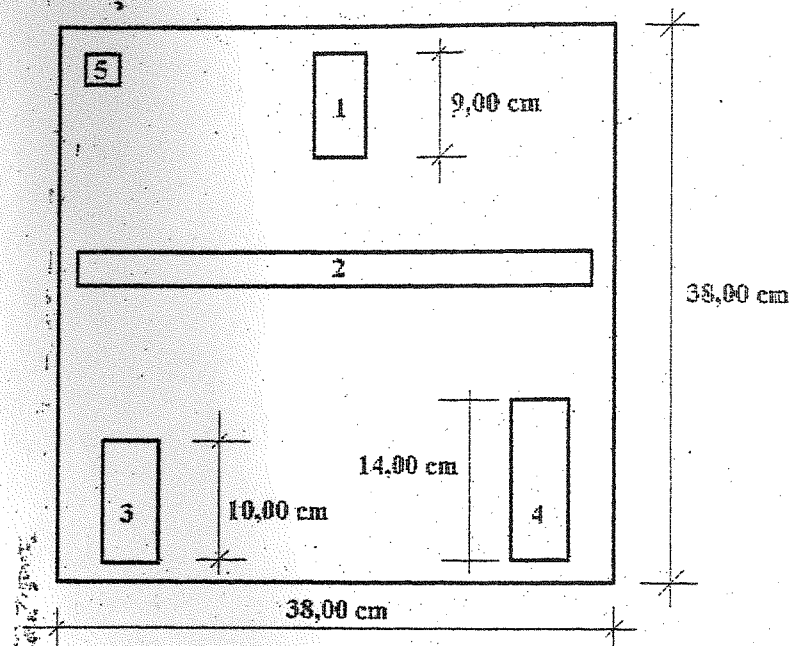

CIMITERO COMUNALE Concorezzo PARTICOLARE LASTRA OSSARIO TIPO

TAV. N.2 Prospetto scala 1:100

N.B. – Materiali, dimensioni e tipo caratteri come lastre esistenti.




IL SINDACO
(Dott. Alberto Bernareggi)



ALLEGATO D

- 1 numero ossario
- 2 foto del defunto
- 3 porta fiori simili a quelli esistenti
- 4 spazio per epigrafe defunto tumulato nell'ossario ed eventuale targa commemorativa
- 5 luce votiva

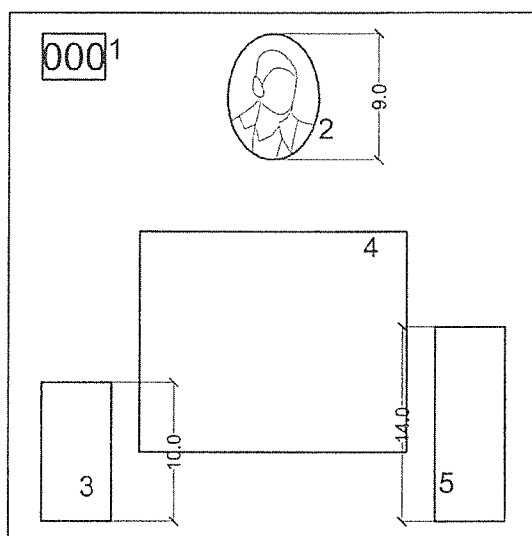


CIMITERO COMUNALE
PARTICOLARE LASTRA OSSARIO TIPO

Prospetto scala 1:5

ALLEGATO E

- 1 numero ossario
- 2 foto del defunto
- 3 porta fiori simili a quelli esistenti
- 4 epigrafe defunto tumulato nell'ossario
- 5 luce votiva

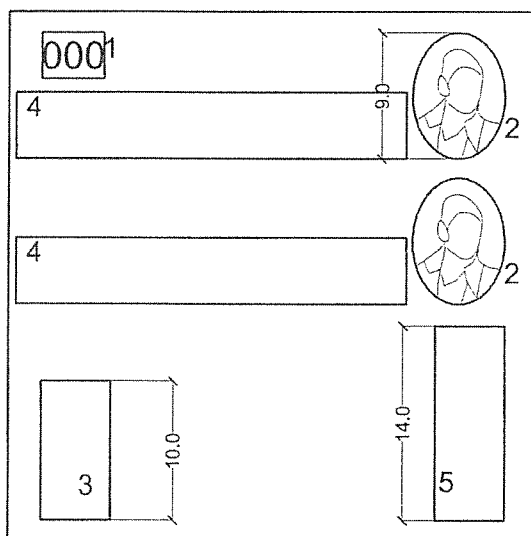


CIMITERO COMUNALE PARTICOLARE LASTRA OSSARIO TIPO

Prospetto scala 1:5


CAPPELLE

Prospetto

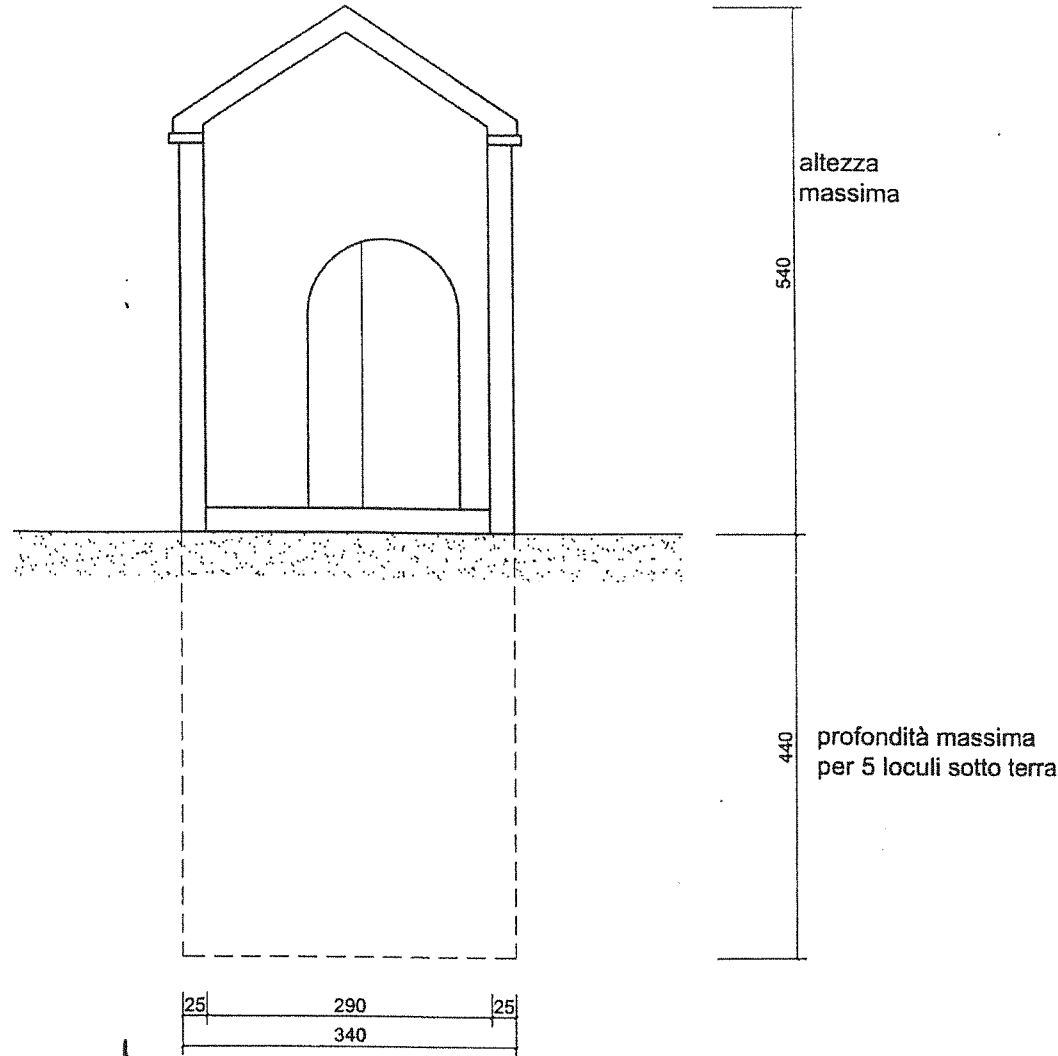


TIPOLOGIE INDICATIVE DI CAPPELLE


Sezione verticale A-A'
Tipologia loculi sottosuolo

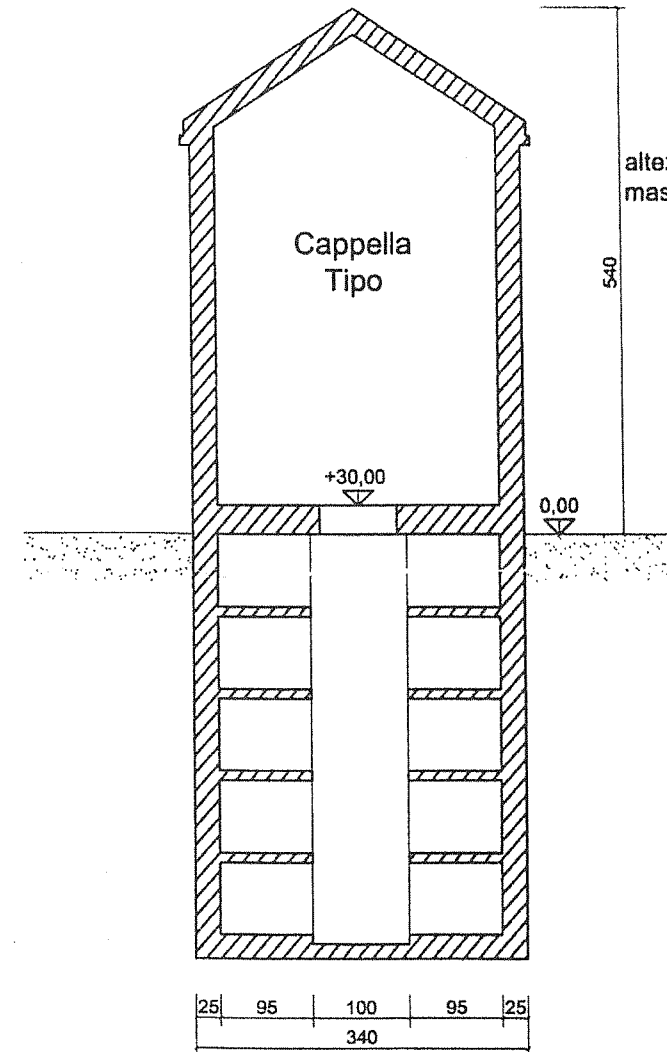

Sezione verticale A-A'
Tipologia loculi soprasuolo e sottosuolo*

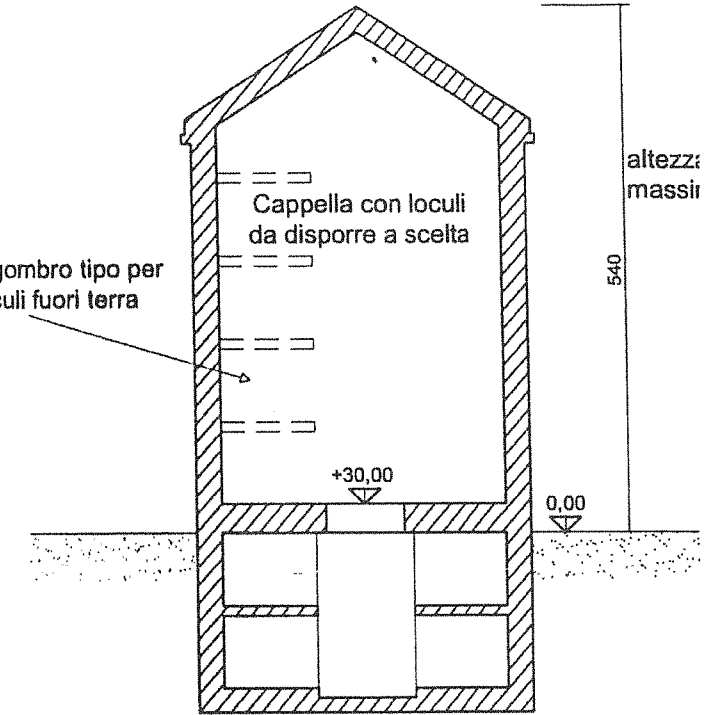


Pianta loculi sottosuolo

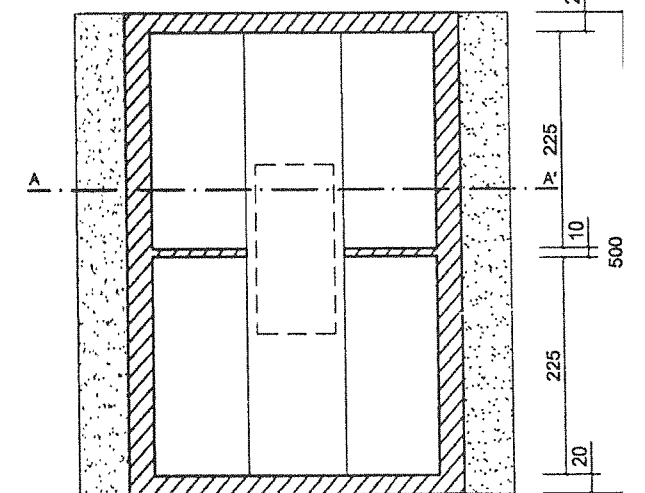


Pianta

Tipologia loculi sottosuolo

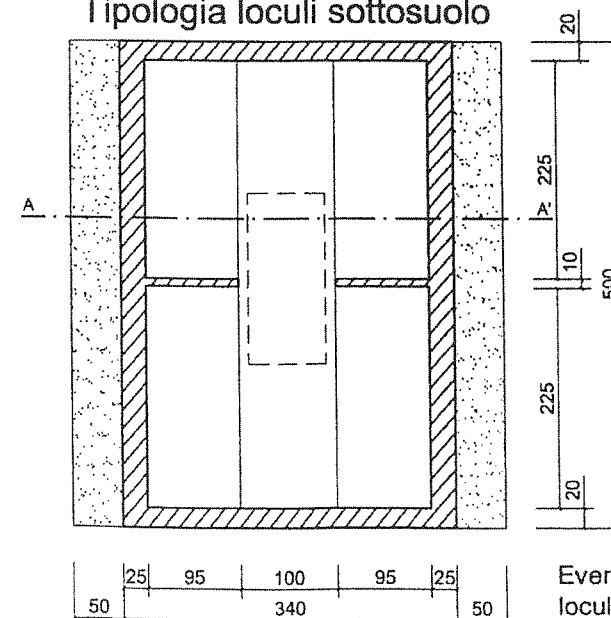

Pianta loculi soprasuolo**

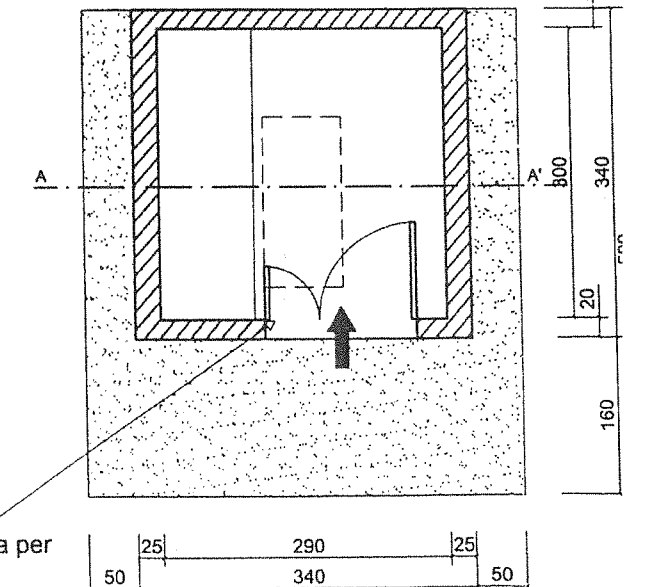


IL RESPONSABILE DEL SETTORE

[Handwritten signature]

N.B.: le misure relative all'ingombro del manufatto entro e fuori terra sono da considerarsi vincolanti ai fini del rilascio del Permesso di Costruire.

*Non potranno essere realizzati più di 20 loculi per cappella, sia che essi siano completamente realizzati nel sottosuolo o parte nel soprasuolo e parte nel sottosuolo.

** La disposizione dei loculi non è vincolante. Devono essere sempre verificati i requisiti ergonomici e di accesso montafereetri. Le dimensioni dell'area di competenza sono di 4,40 m x 5,00 m.

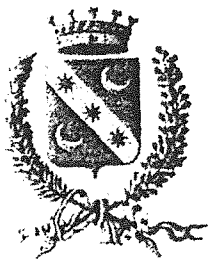	<p>Comune di Concorezzo SCHEMA CAPPELLE</p>	tav. Allegato C
		Scala 1:75
		data 22/04/2009 revisione
Oggetto		Prospetto, Pianta e Sezione Tipo