


LEGENDA

	REALIZZATO		DA REALIZZARE NEL 2034
	DA REALIZZARE NEL 2016		DA REALIZZARE NEL 2035
	DA REALIZZARE NEL 2017		DA REALIZZARE NEL 2039
	DA REALIZZARE NEL 2018		DA REALIZZARE NEL 2040
	DA REALIZZARE NEL 2018		DA REALIZZARE NEL 2042
	DA REALIZZARE NEL 2023		DA REALIZZARE NEL 2042
	DA REALIZZARE NEL 2024		DA REALIZZARE NEL 2044
	DA REALIZZARE NEL 2025		DA REALIZZARE NEL 2045
	DA REALIZZARE NEL 2025		DA REALIZZARE NEL 2047
	DA REALIZZARE NEL 2027		DA REALIZZARE NEL 2049
	DA REALIZZARE NEL 2028		DA REALIZZARE NEL 2050
	DA REALIZZARE NEL 2029		DA REALIZZARE NEL 2051
	DA REALIZZARE NEL 2030		DA REALIZZARE NEL 2052
	DA REALIZZARE NEL 2031		
	DA REALIZZARE NEL 2032		
	DA REALIZZARE NEL 2033		

 VERDE
 ALTRI EDIFICI

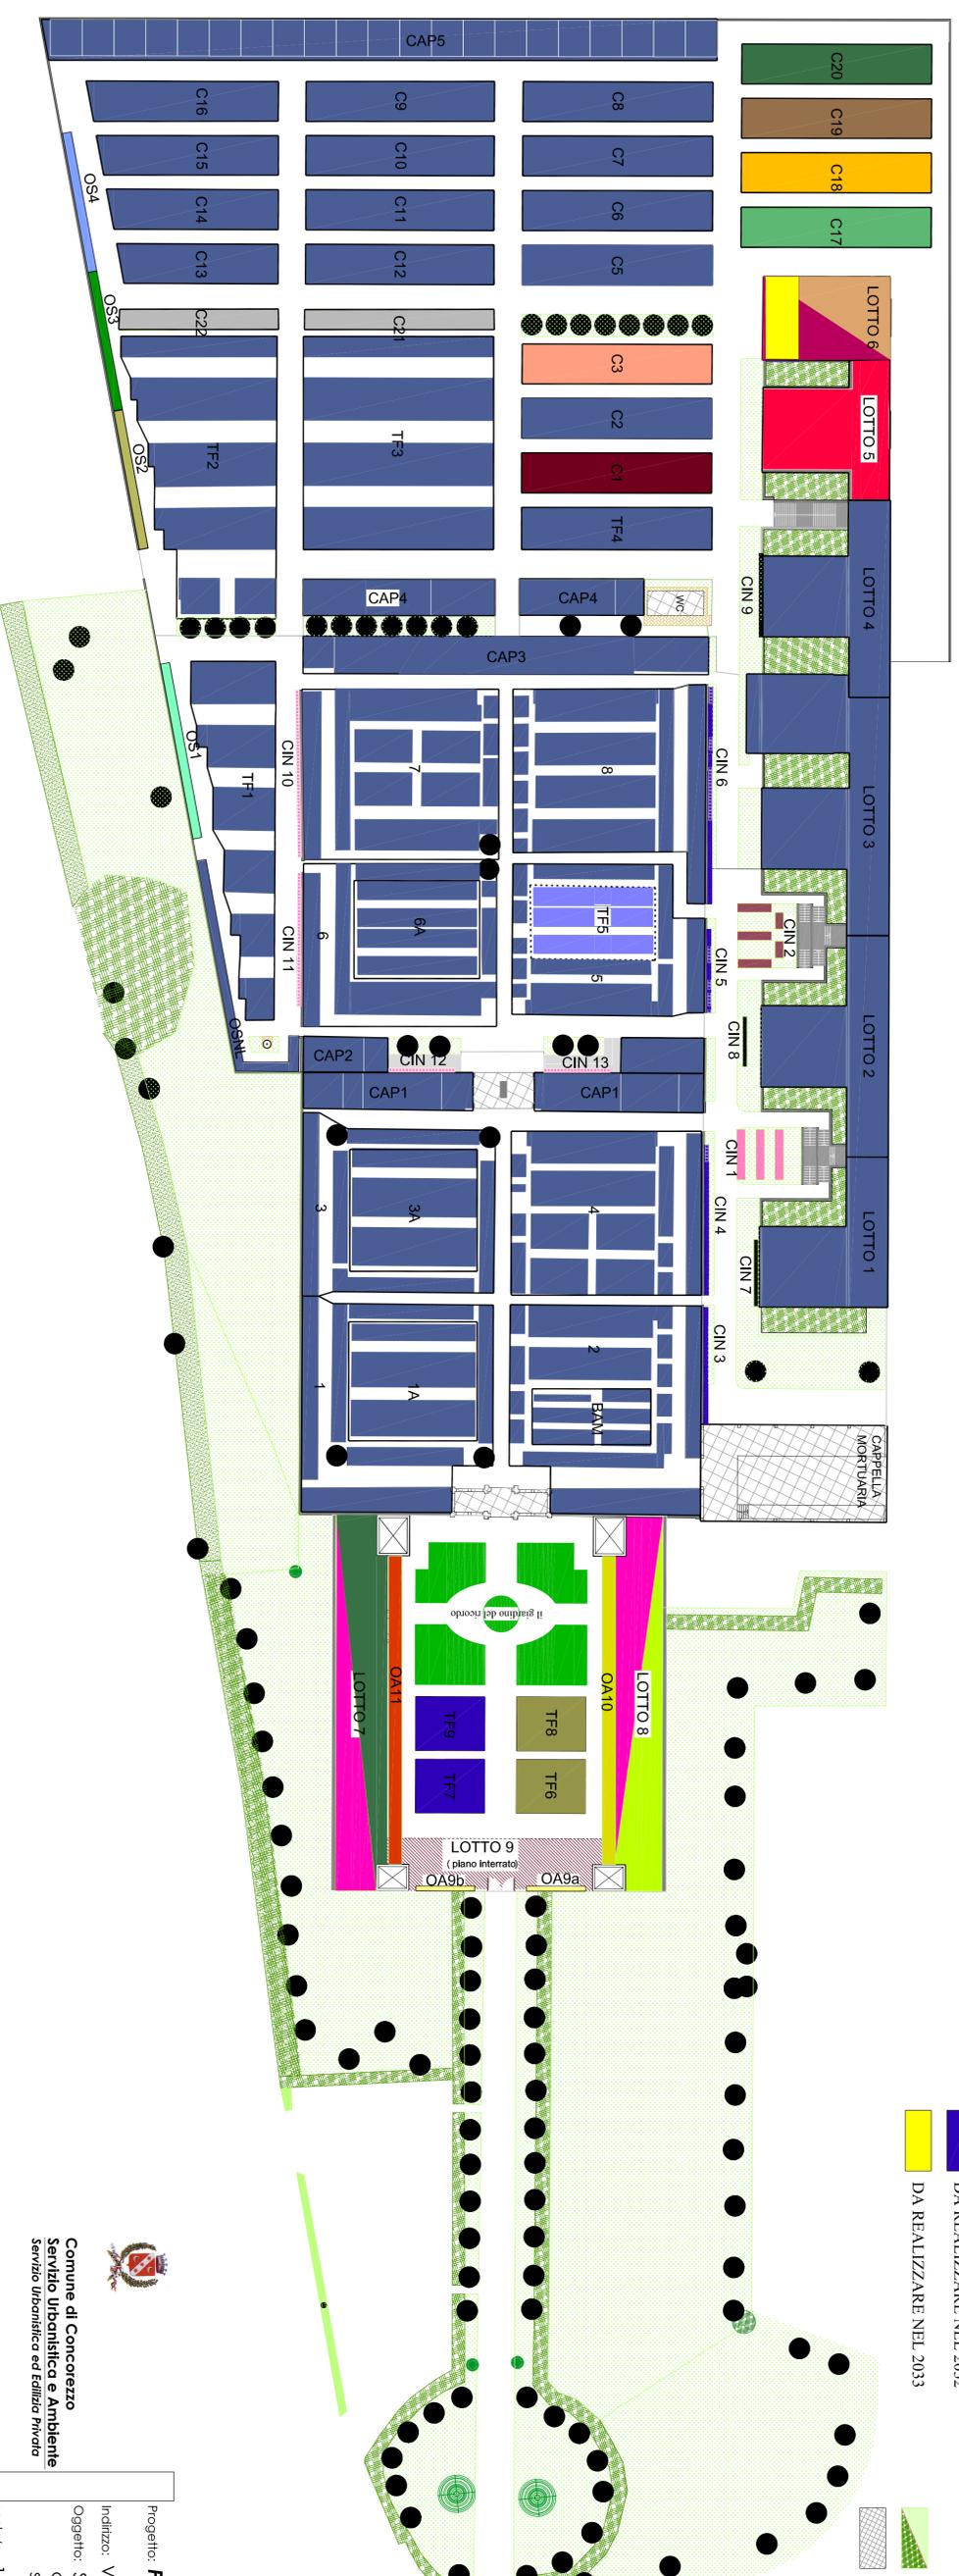

Comune di Concorezzo
 Servizio Urbanistica e Ambiente
 Servizio Urbanistica ed Edilizia Privata

Con la collaborazione del
 Servizio Lavori Pubblici

Piazza della Pace, 2
 20863 - Concorezzo (MI)
 Tel. 039/628201
 Fax 039/6040833
www.comune.concorezzo.mi.it

Progetto: **Piano Regolatore cimiteriale**

Indirizzo: Via Rimembranze

Oggetto: Stato di progetto: programmazione
 di realizzazione dei sistemi di
 sepoltura nel ventennio

scadde: 1/500
 emissione: Novembre 2012
 revisione: Ottobre 2015 per: aggiornamento

per: ..
 Progetto: Arch. Marco Polletta
 Arch. Monica Modigli
 Arch. Carlo A. Passito
 Manuela Cardascia

TAVOLA
PRG008