


Legenda

Limiti amministrativi

Rete illuminazione pubblica

- Rete Enel-Sole
- Rete comunale

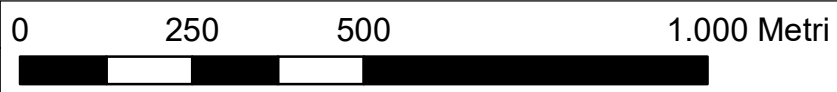

Committente:



COMUNE DI CONCOREZZO (MB)

Oggetto:

VARIANTE GENERALE AL PIANO DI GOVERNO
DEL TERRITORIO VIGENTE

AGGIORNAMENTO PUGSS
PIANO URBANO GENERALE SERVIZI SOTTOSUOLO

Commessa:
577-CN-PUGSS.cnp

File:
CNP-RF01-TAV6.mxd

Data:
Giugno 2020

Elaborato Progettuale:

RETI DI ILLUMINAZIONE PUBBLICA

Scala 1:10.000

Documento:
Tavola 6

Revisione:
0

Responsabile:
Dott. Geol. Paolo Cerutti

Redazione:
Dott. Stefano Schiavini



STUDIO TECNICO PROFESSIONALE
Dott. Geol. CERUTTI PAOLO
MILANO ÷ LODI ÷ PIACENZA
Studio: P.zza C. Donegani, 3 - 20133 Milano (MI)
Ufficio: Via dei Bastioni, 19/21 - 26900 Lodi (LO)
Email: paolo.cerutti@ecotercpa.it
Tel.: +39 348 3903666

Timbro/Firma:

