


Legenda

Limiti amministrativi

Infrastrutturazione

- Dorsale centro storico
- Dorsale di collegamento
- Dorsale esterna
- Dorsale interna
- Dorsale polo produttivo

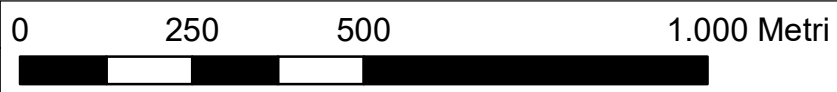

Committente:



COMUNE DI CONCOREZZO (MB)

Oggetto:

VARIANTE GENERALE AL PIANO DI GOVERNO
DEL TERRITORIO VIGENTE

AGGIORNAMENTO PUGSS
PIANO URBANO GENERALE SERVIZI SOTTOSUOLO

Commessa:

577-CN-PUGSS.cnp

File:

CNP-RF01-TAV8.mxd

Data:

Giugno 2020

Elaborato Progettuale:

RETI INFRASTRUTTURAZIONE

Scala 1:10.000

Documento:

Tavola 8

Revisione:

0

Responsabile:

Dott. Geol. Paolo Cerutti

Redazione:

Dott. Stefano Schiavini

Timbro/Firma:



STUDIO TECNICO PROFESSIONALE
Dott. Geol. CERUTTI PAOLO
MILANO ÷ LODI ÷ PIACENZA
Studio: P.zza C. Donegani, 3 - 20133 Milano (MI)
Ufficio: Via dei Bastioni, 19/21 - 26900 Lodi (LO)
Email: paolo.cerutti@ecotercpa.it
Tel.: +39 348 3903666



I diritti di proprietà, diffusione e riproduzione di questo documento sono riservati in conformità alle leggi vigenti