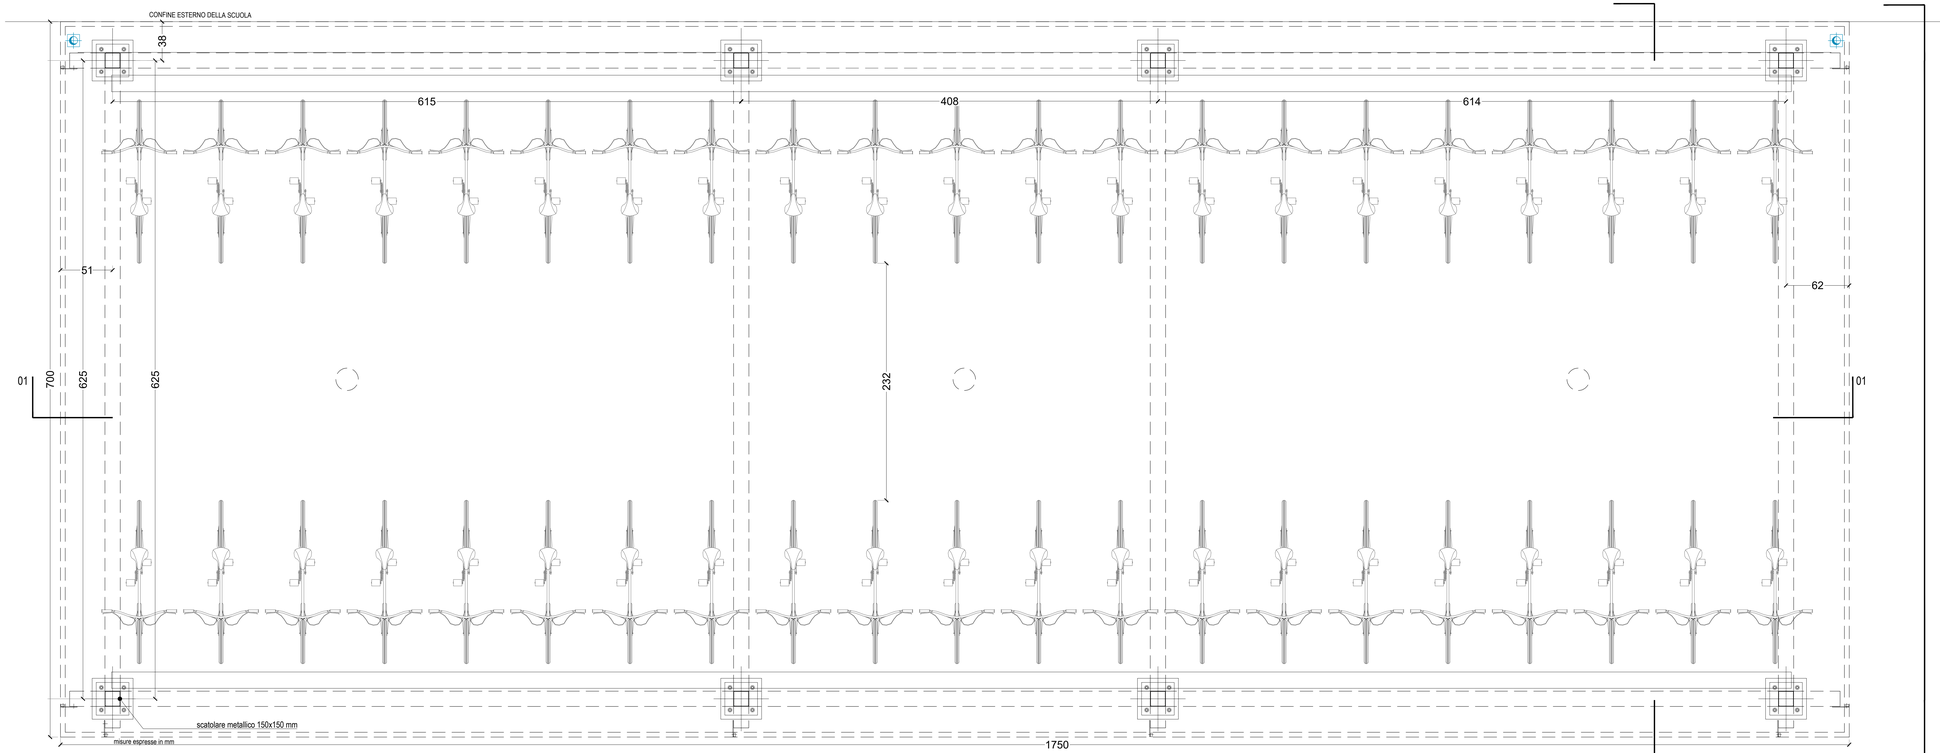

PIANTA PENSILINA BICICLETTE
scala 1:20

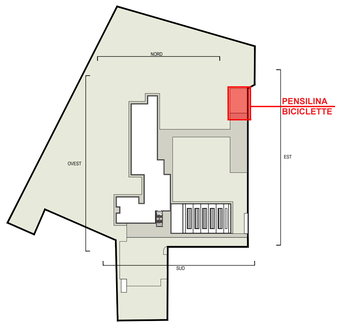

KEYPLAN

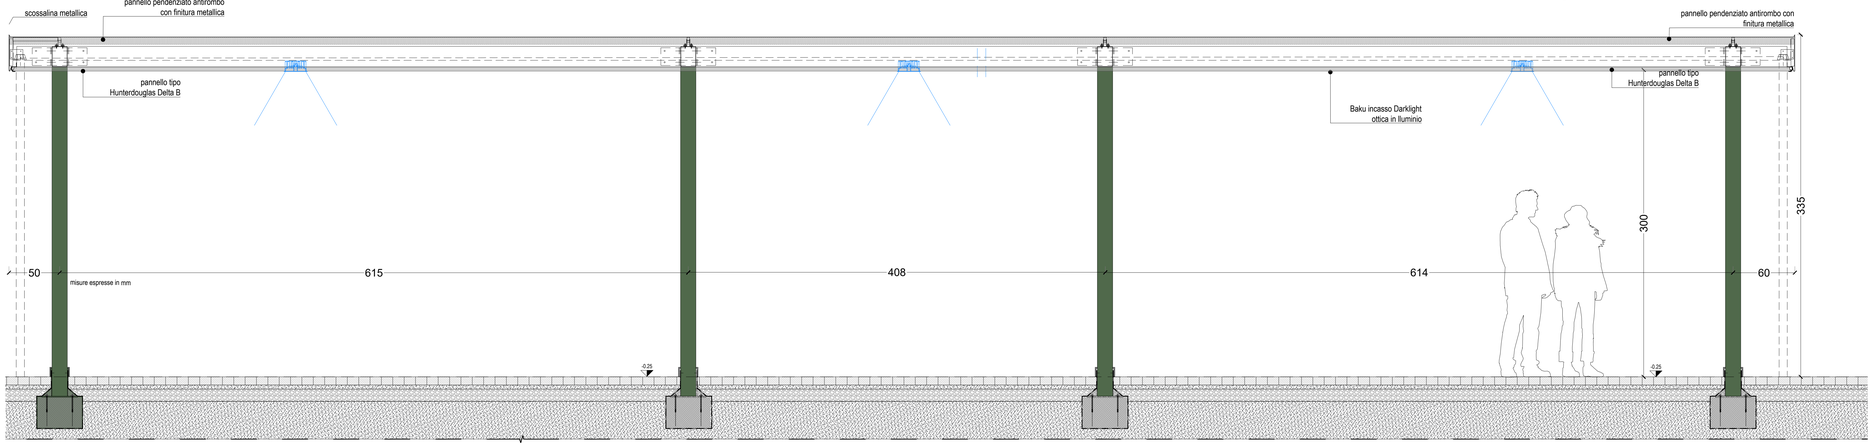

SEZIONE 01
scala 1:20

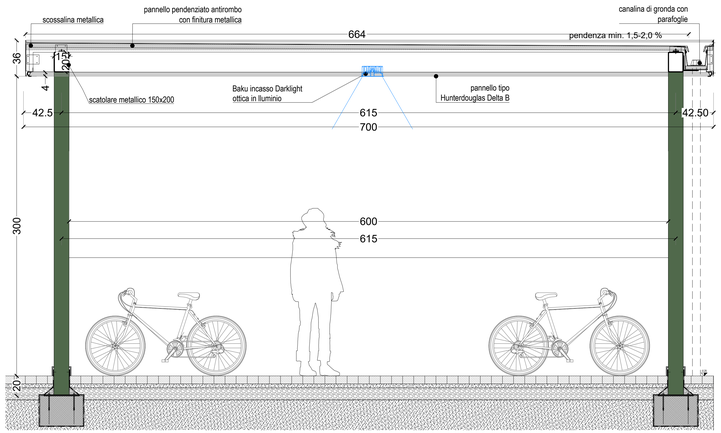

SEZIONE 02
scala 1:20

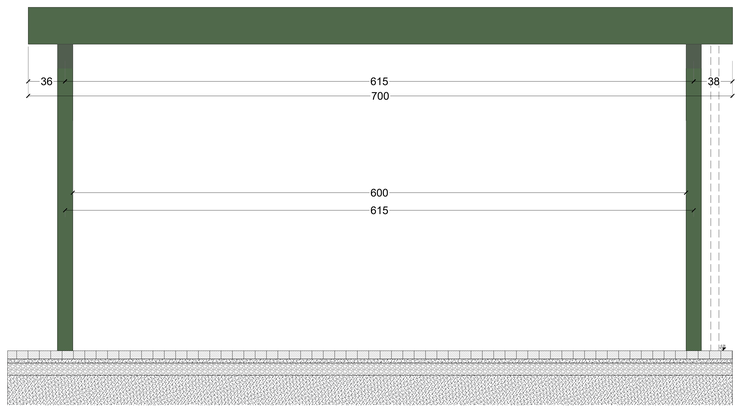

PROSPETTO 03
scala 1:20

0 10cm 50cm 1m

Comune di Concorezzo
NUOVA SCUOLA PRIMARIA DI VIA OZANAM

PROGETTO DI FATTIBILITA' TECNICA ED ECONOMICA INERENTE LA REALIZZAZIONE DELLA NUOVA SCUOLA PRIMARIA DI VIA OZANAM - CIG: 9839258C8D

NUOVA SCUOLA PRIMARIA DI VIA OZANAM

PIANO NAZIONALE DI RIPRESA E RESILIENZA (PNRR) - MISSIONE 5 COMPONENTE 2
INVESTIMENTO/SUBINVESTIMENTO 2.1 "RIGENERAZIONE URBANA"

Finanziato dall'Unione europea NextGenerationEU

MINISTERO DELL'INTERNO

J+S S.p.A. Architecture & Engineering
PROGETTAZIONE ARCHITETTONICA - STRUTTURALE - IMPIANTISTICA E RESPONSABILE DELL'INTEGRAZIONE DELLE PRESTAZIONI SPECIALISTICHE, COORDINAMENTO DELLA SICUREZZA IN FASE DI PROGETTAZIONE
via dei Mettieri 13 - 20863 Concorezzo (MB) Italia
tel. 039.6988381
info@jplus.it www.jplus.it

Quadro Revisioni

Revisione	Data	Descrizione	Redatto	Controllato	Approvato
00	07.08.2023	EMISSIONE	sm	SA	PE

Codifica WBS

Ambito	Commessa	Fase progetto	Appalto/Opera	Attività	Disciplina	Categoria	Progressivo	Revisione
21	075	PF	A01	EDI	A	PC	002	00

Titolo tavola

Manufatti esterni
Pensilina bici

Commessa 21 - 075
Scala 1:20
Data 07.08.2023

file:192.168.1.8/amp01-CP02-PRIVATO\21-075-C - Comune Concorezzo - scuola primaria\02_PROGG\3.2_PFTI\2\BIM_PFT INTEG_01\BIM CARTOLI\3.2.6_EDI\21_075_PF_A01_EDI_A_PC_001_0 MANUFATTI ESTERNI.dwg