



**INGRESSO 1 - INGRESSO PRINCIPALE ALLA SCUOLA**  
scala 1:20

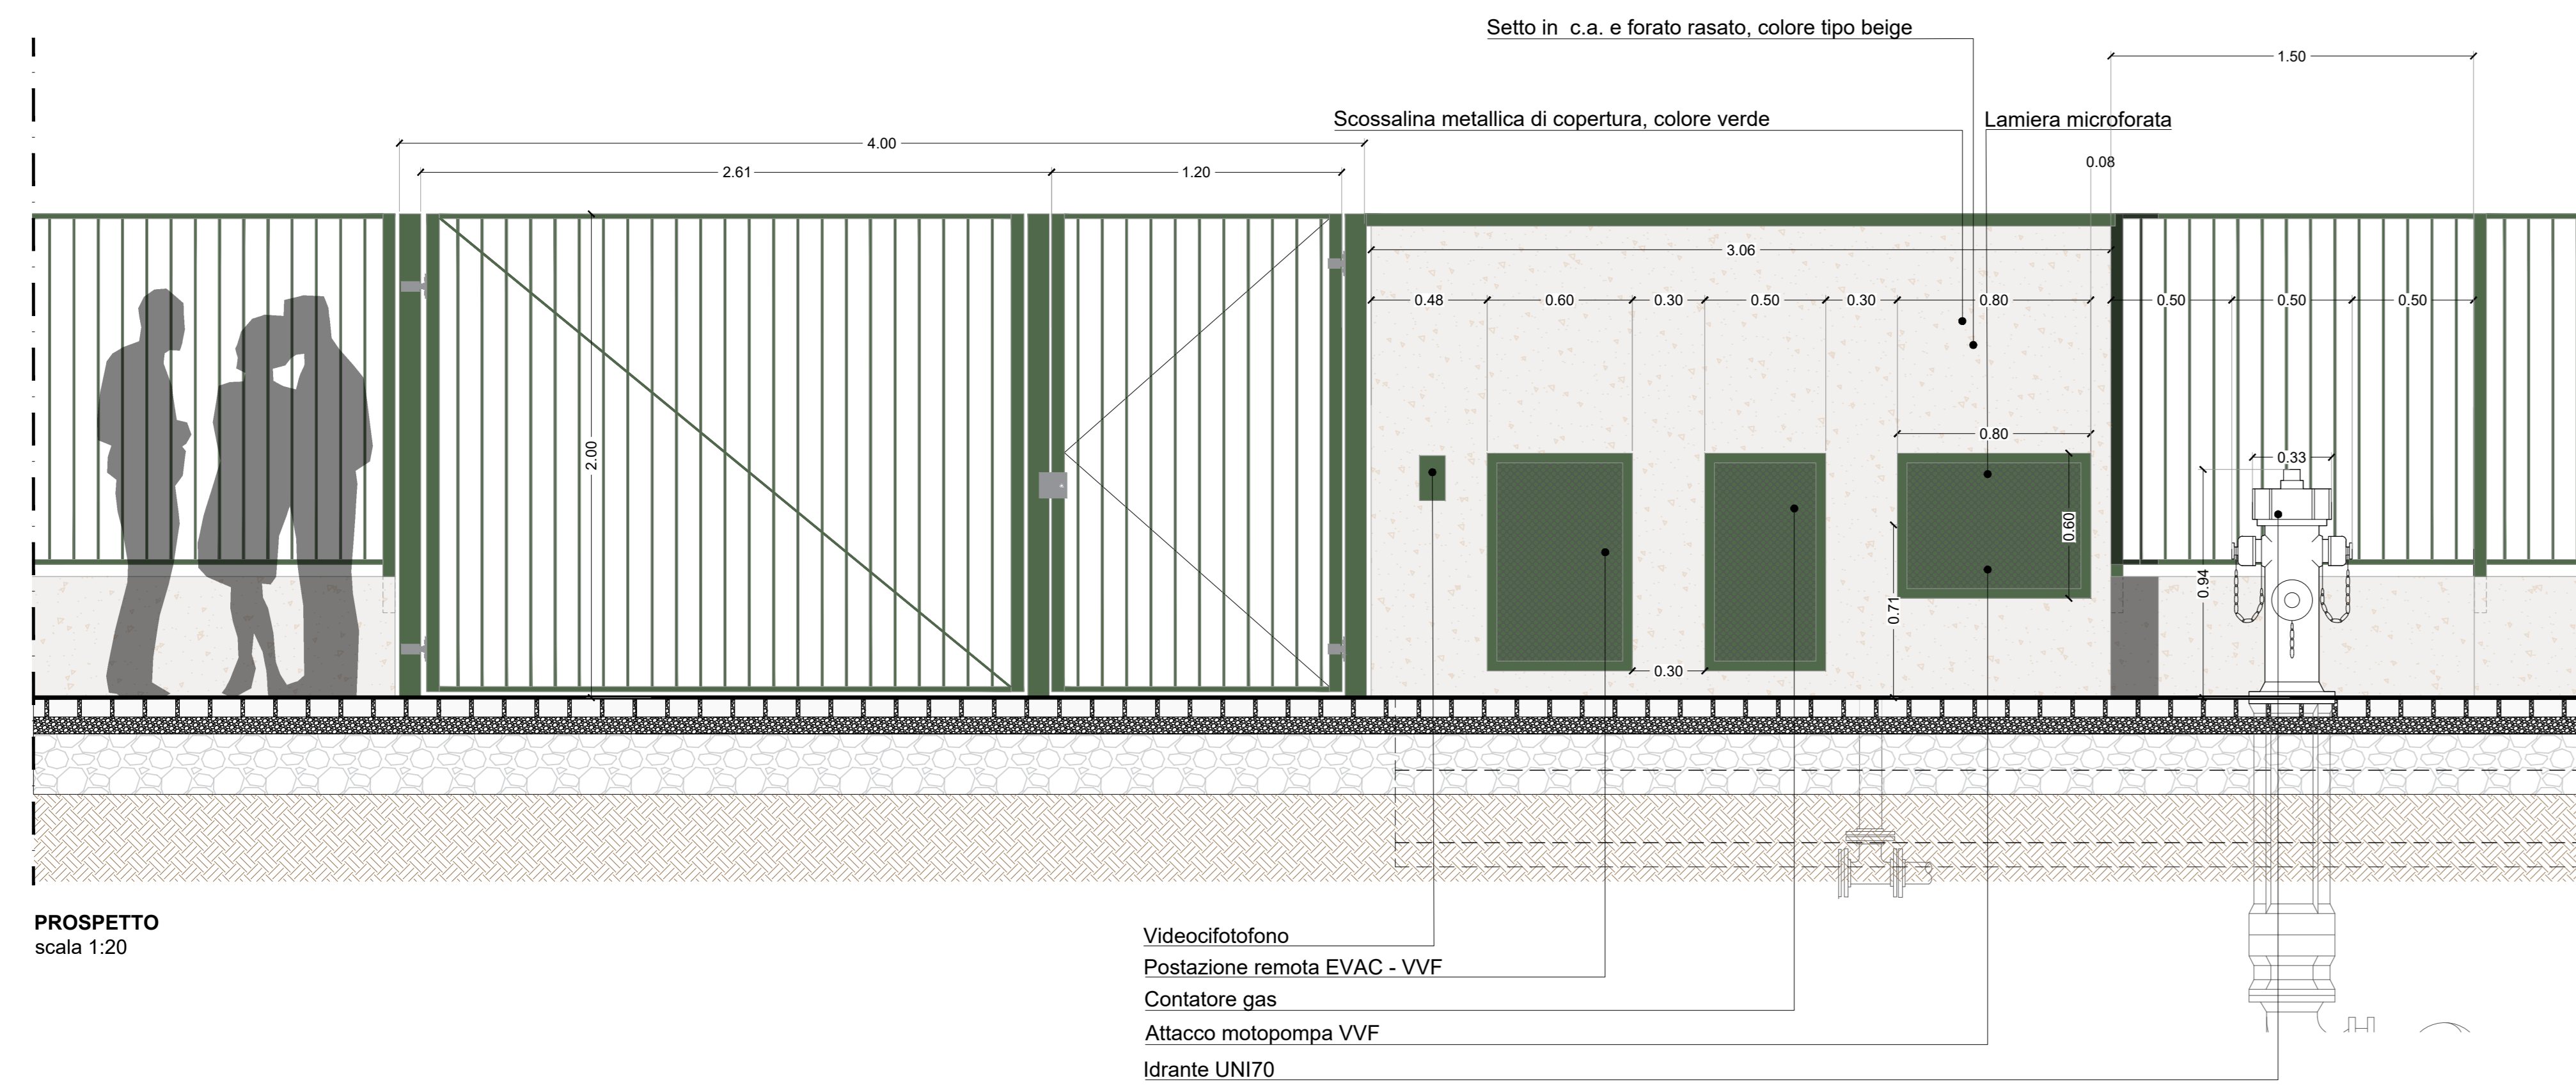


**PROSPETTO**  
scala 1:20

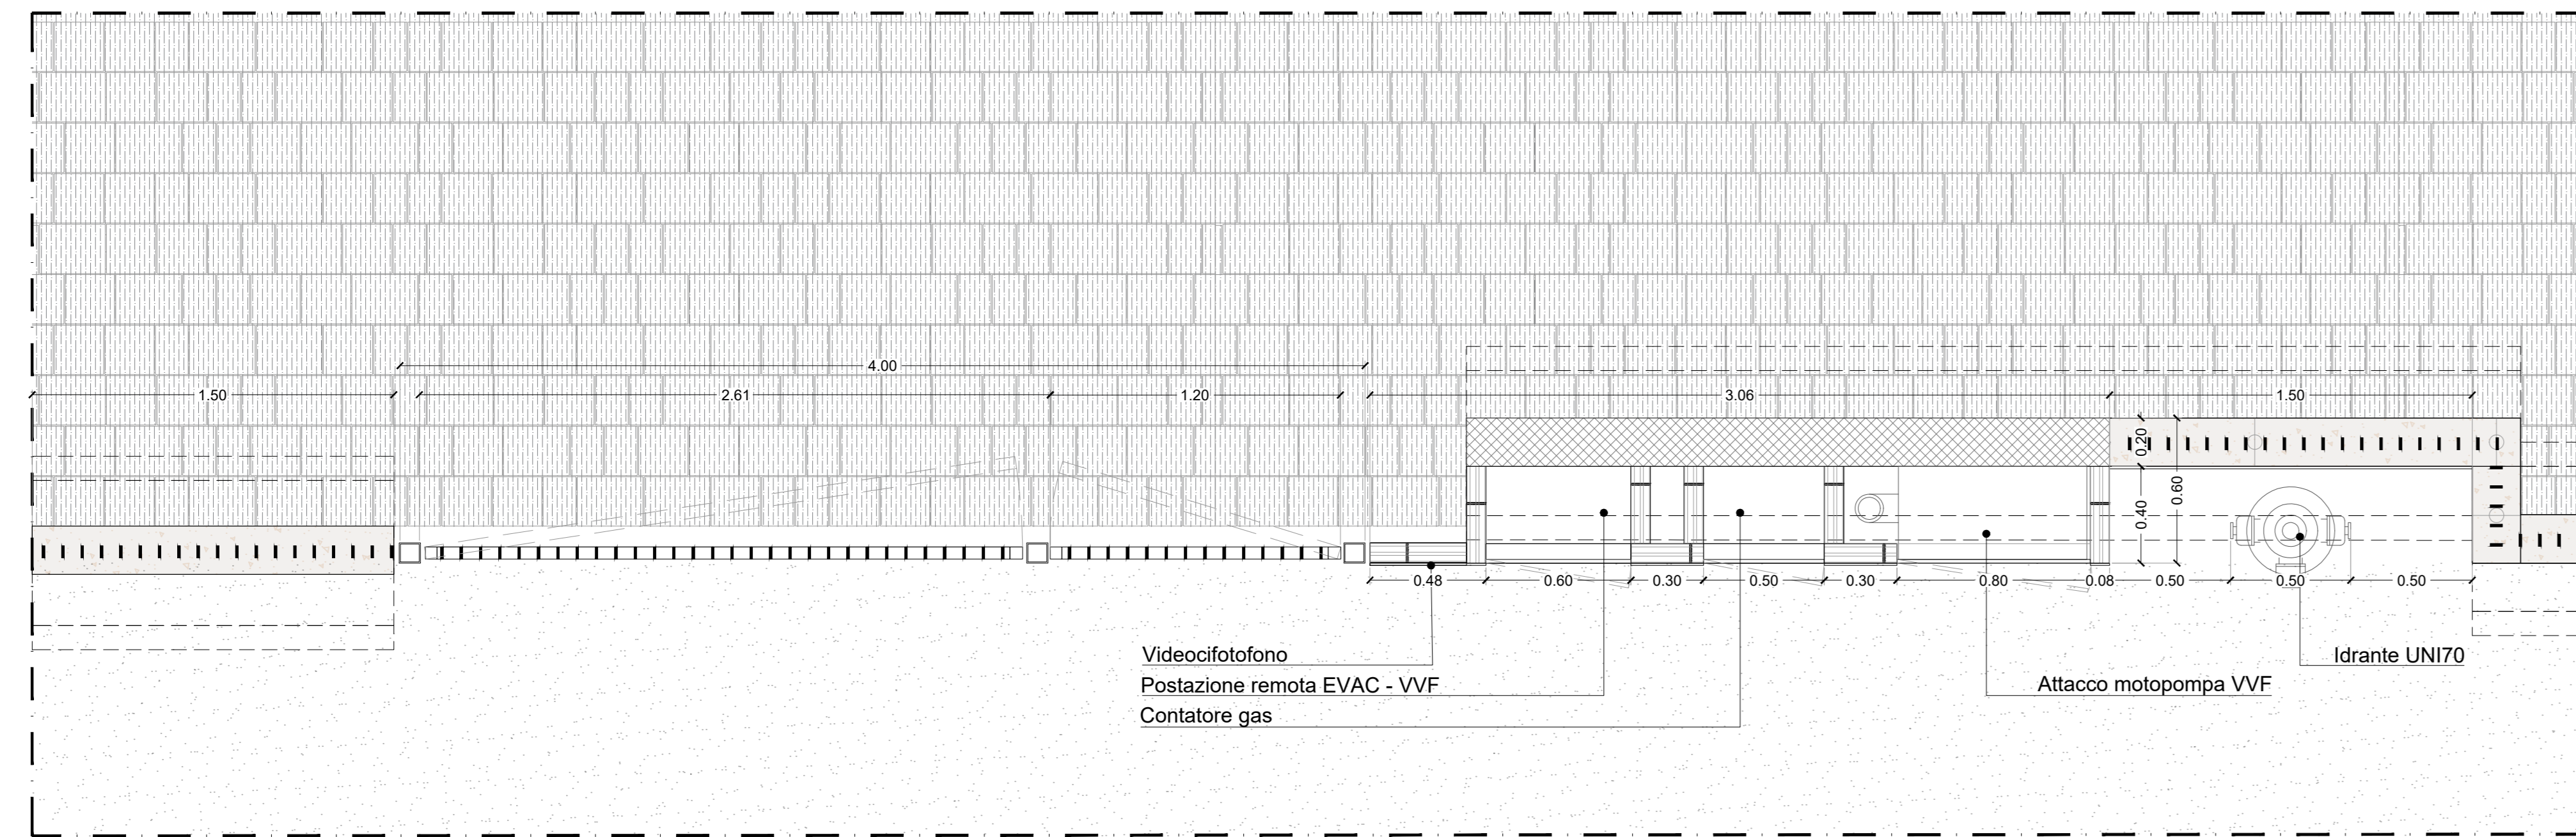


**PIANTA**  
scala 1:20

**RECINZIONE TIPO A**  
scala 1:20

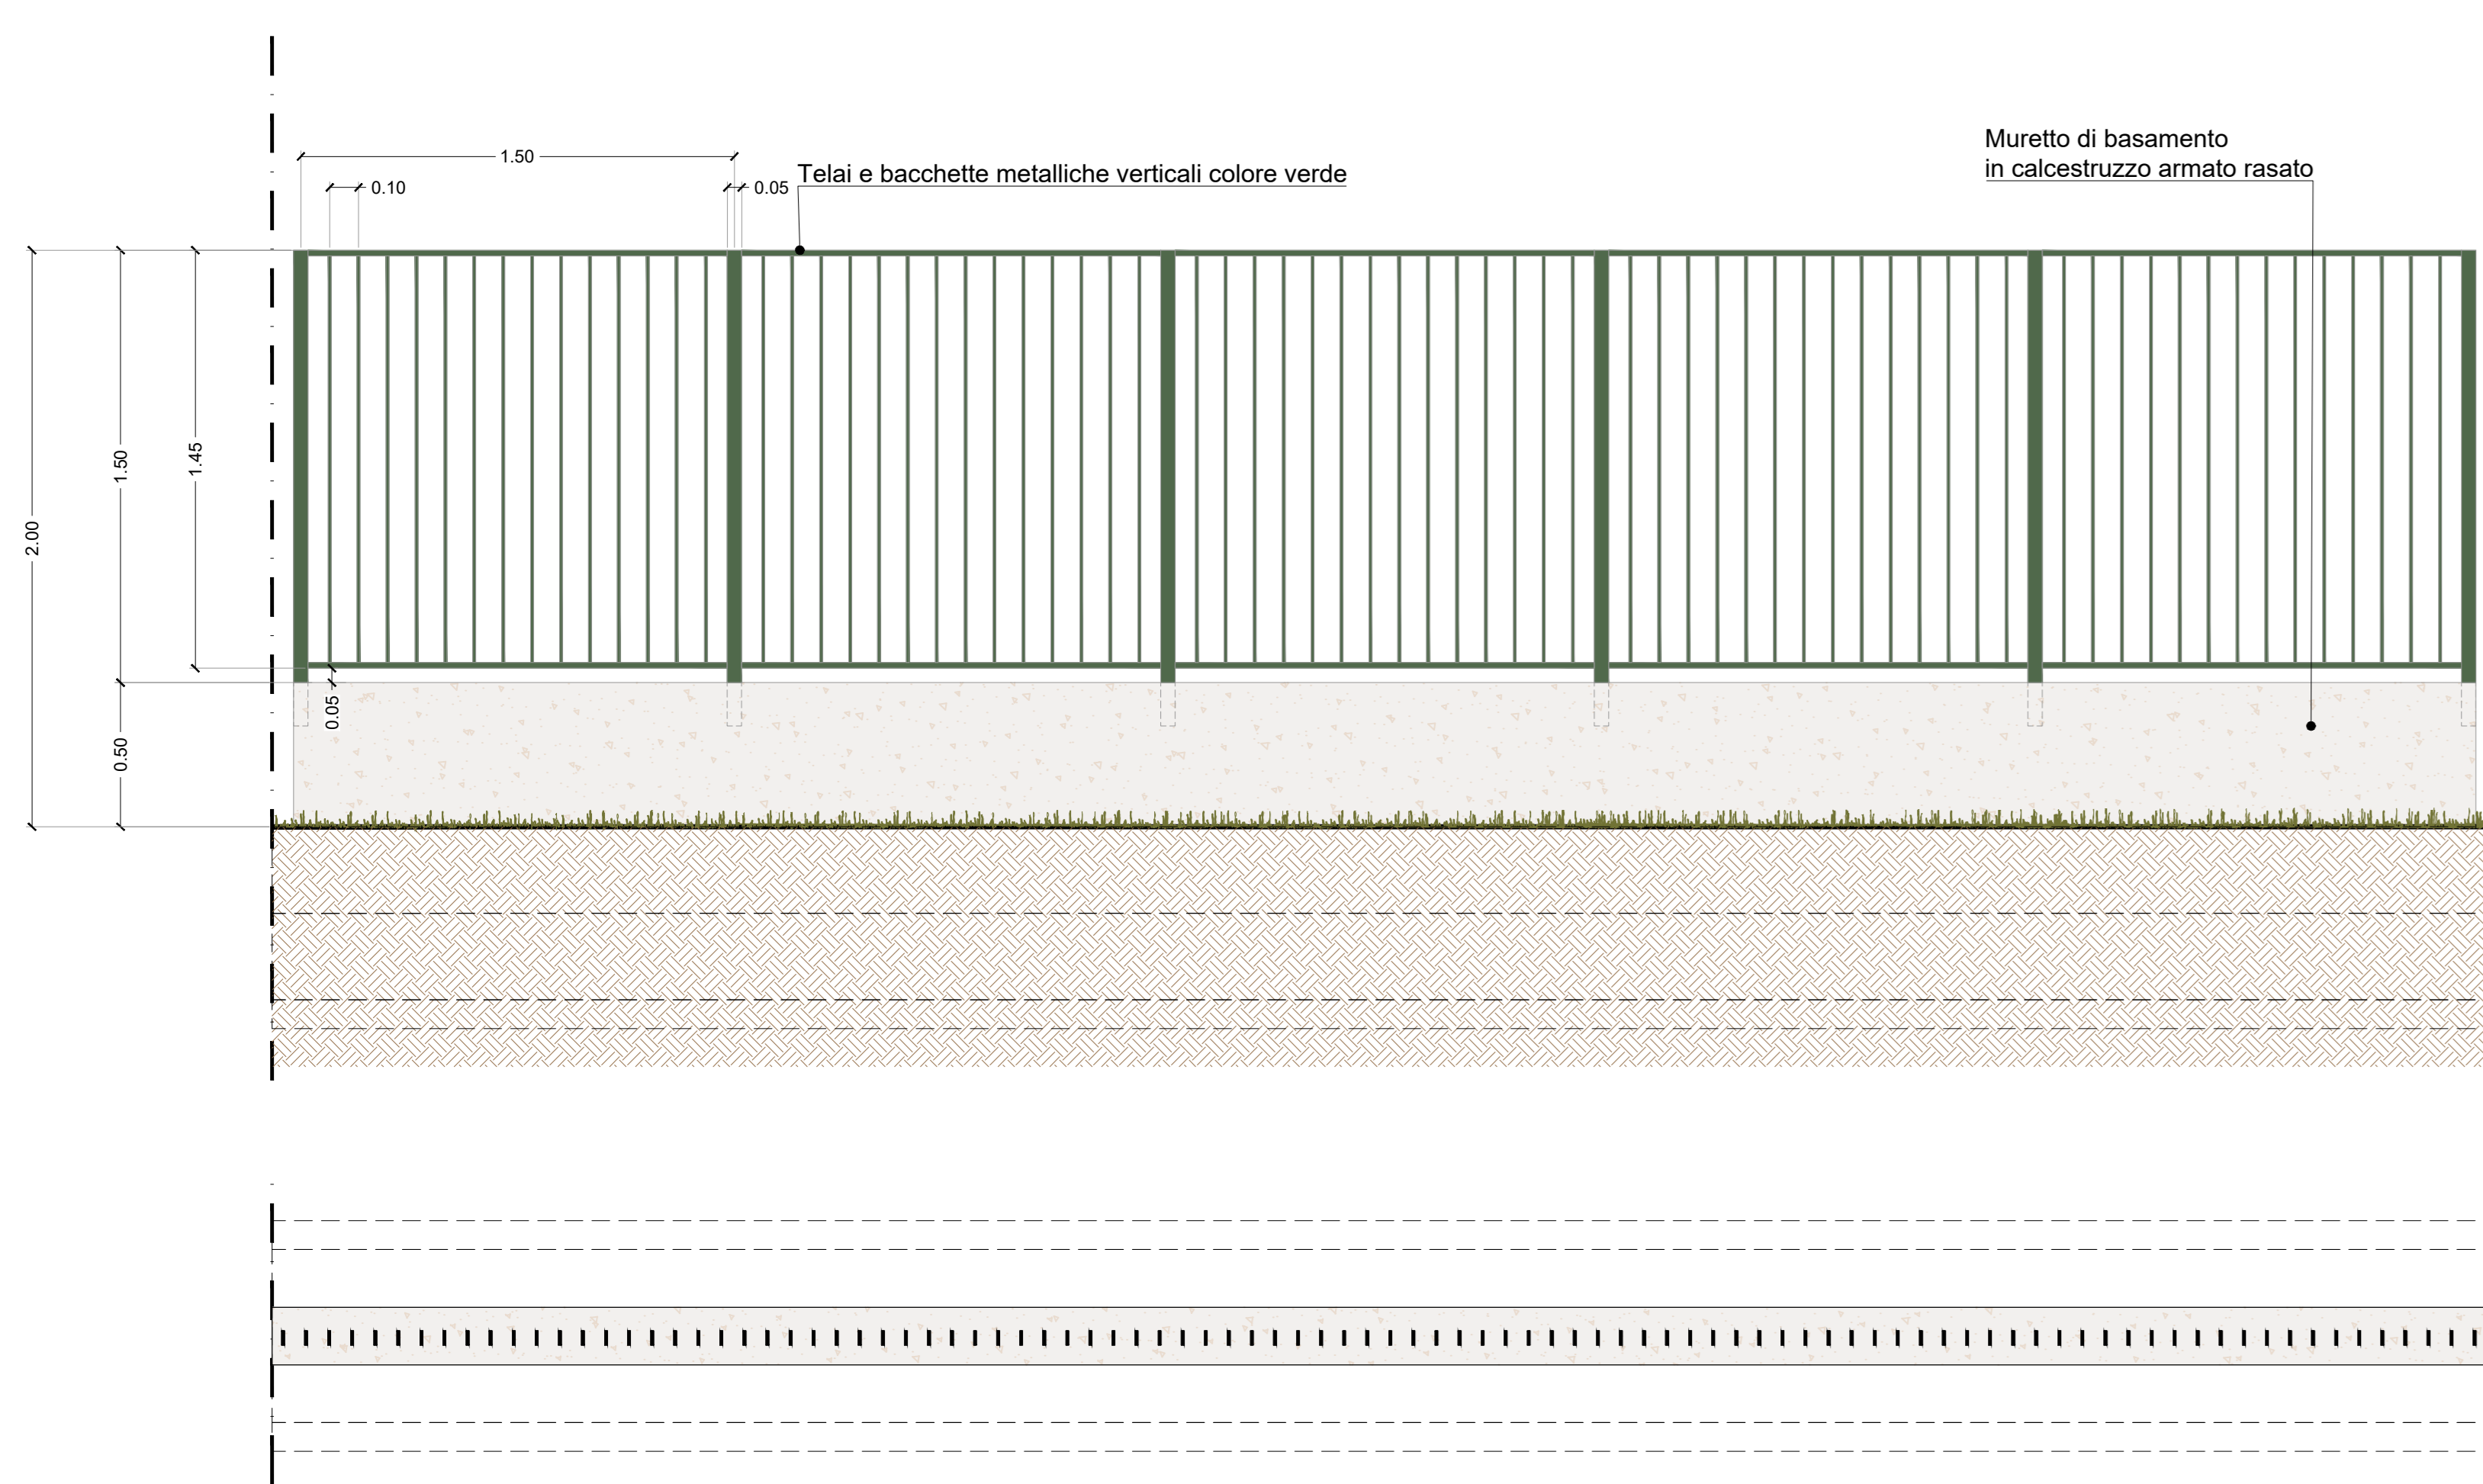


**PIANTA**  
scala 1:20

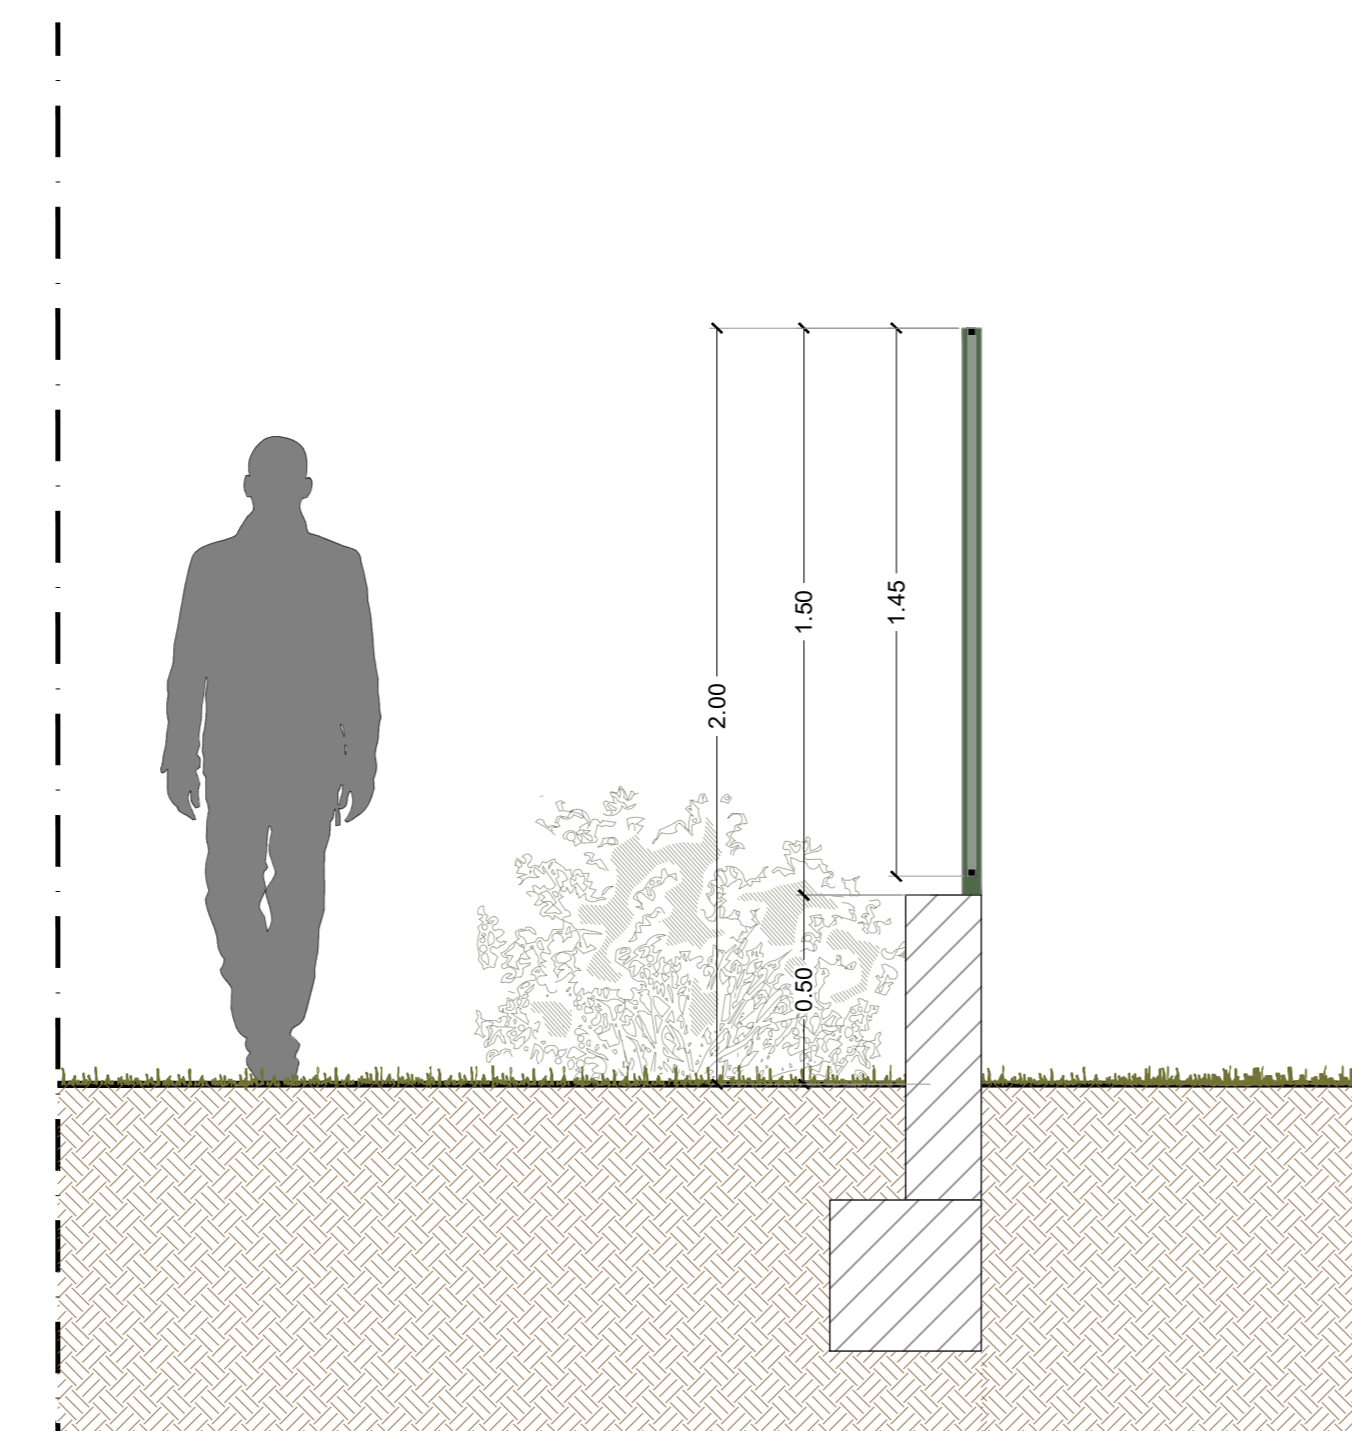


**SEZIONE**  
scala 1:20


**INGRESSO 2 - INGRESSO CARRABILE/PEDONALE ALLA PALESTRA**  
scala 1:20

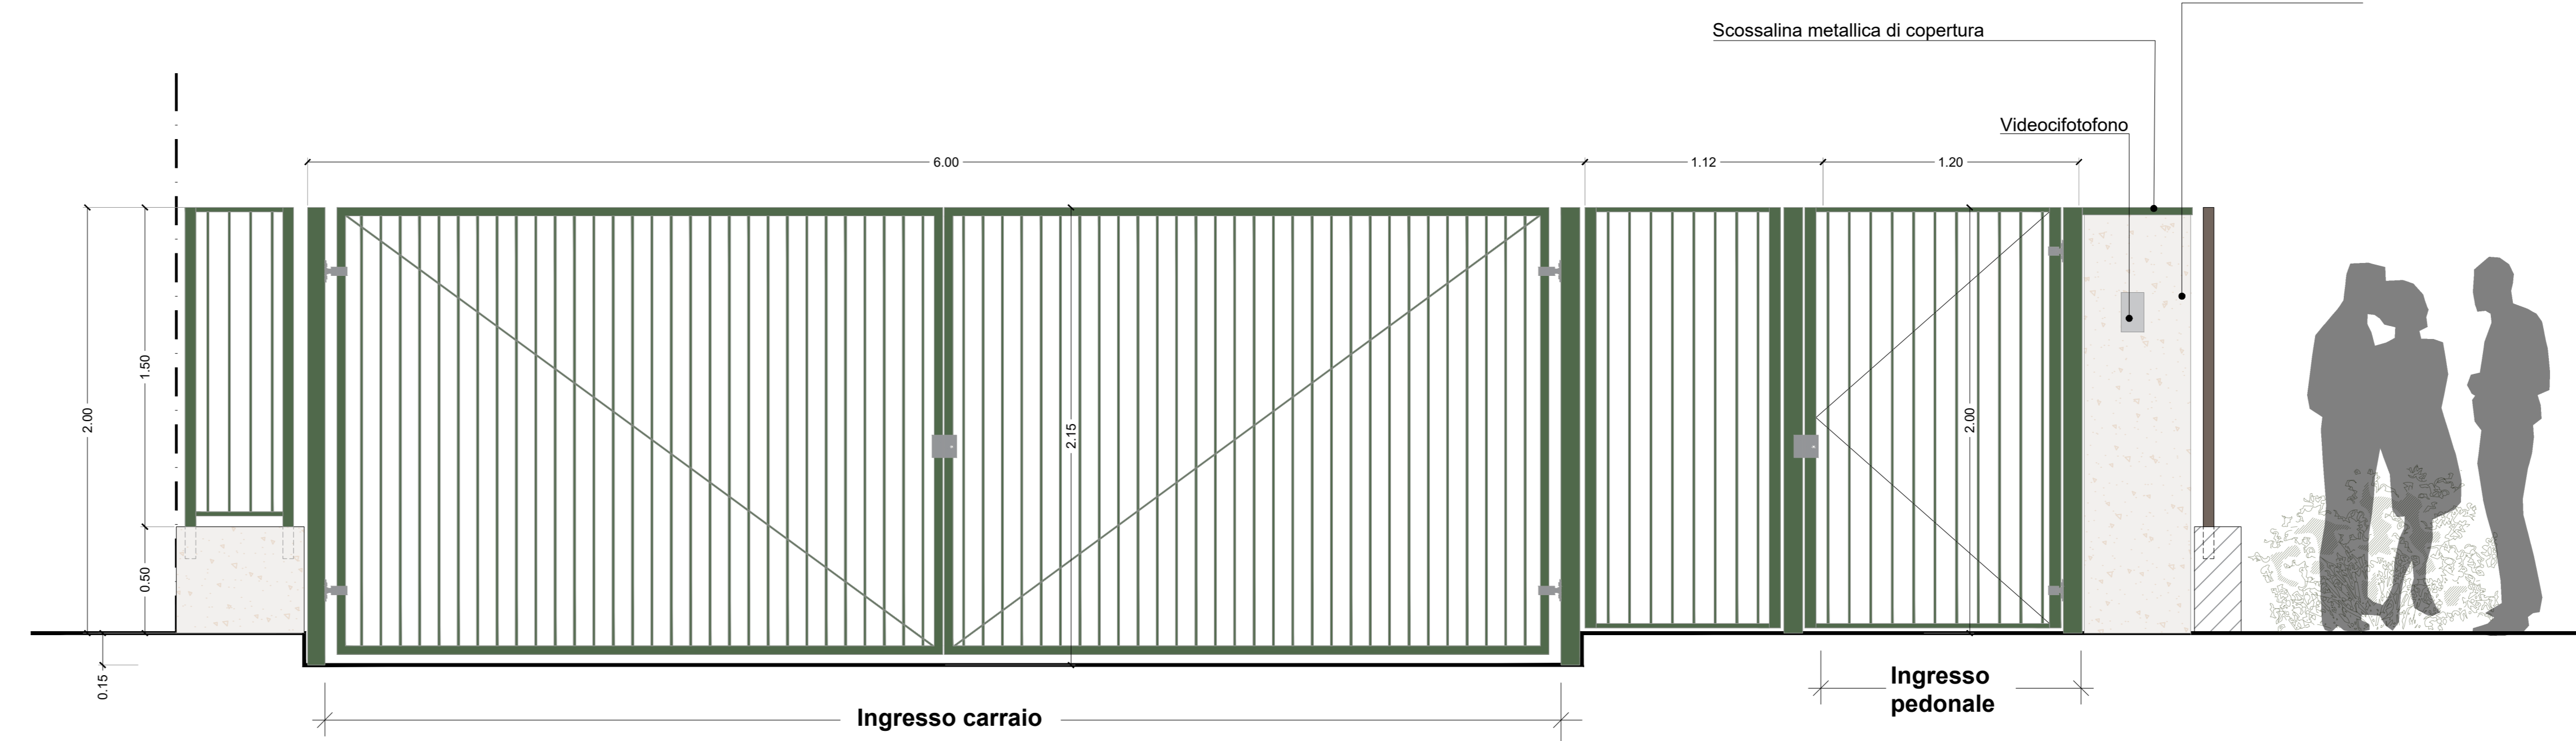


**PROSPETTO**  
scala 1:20

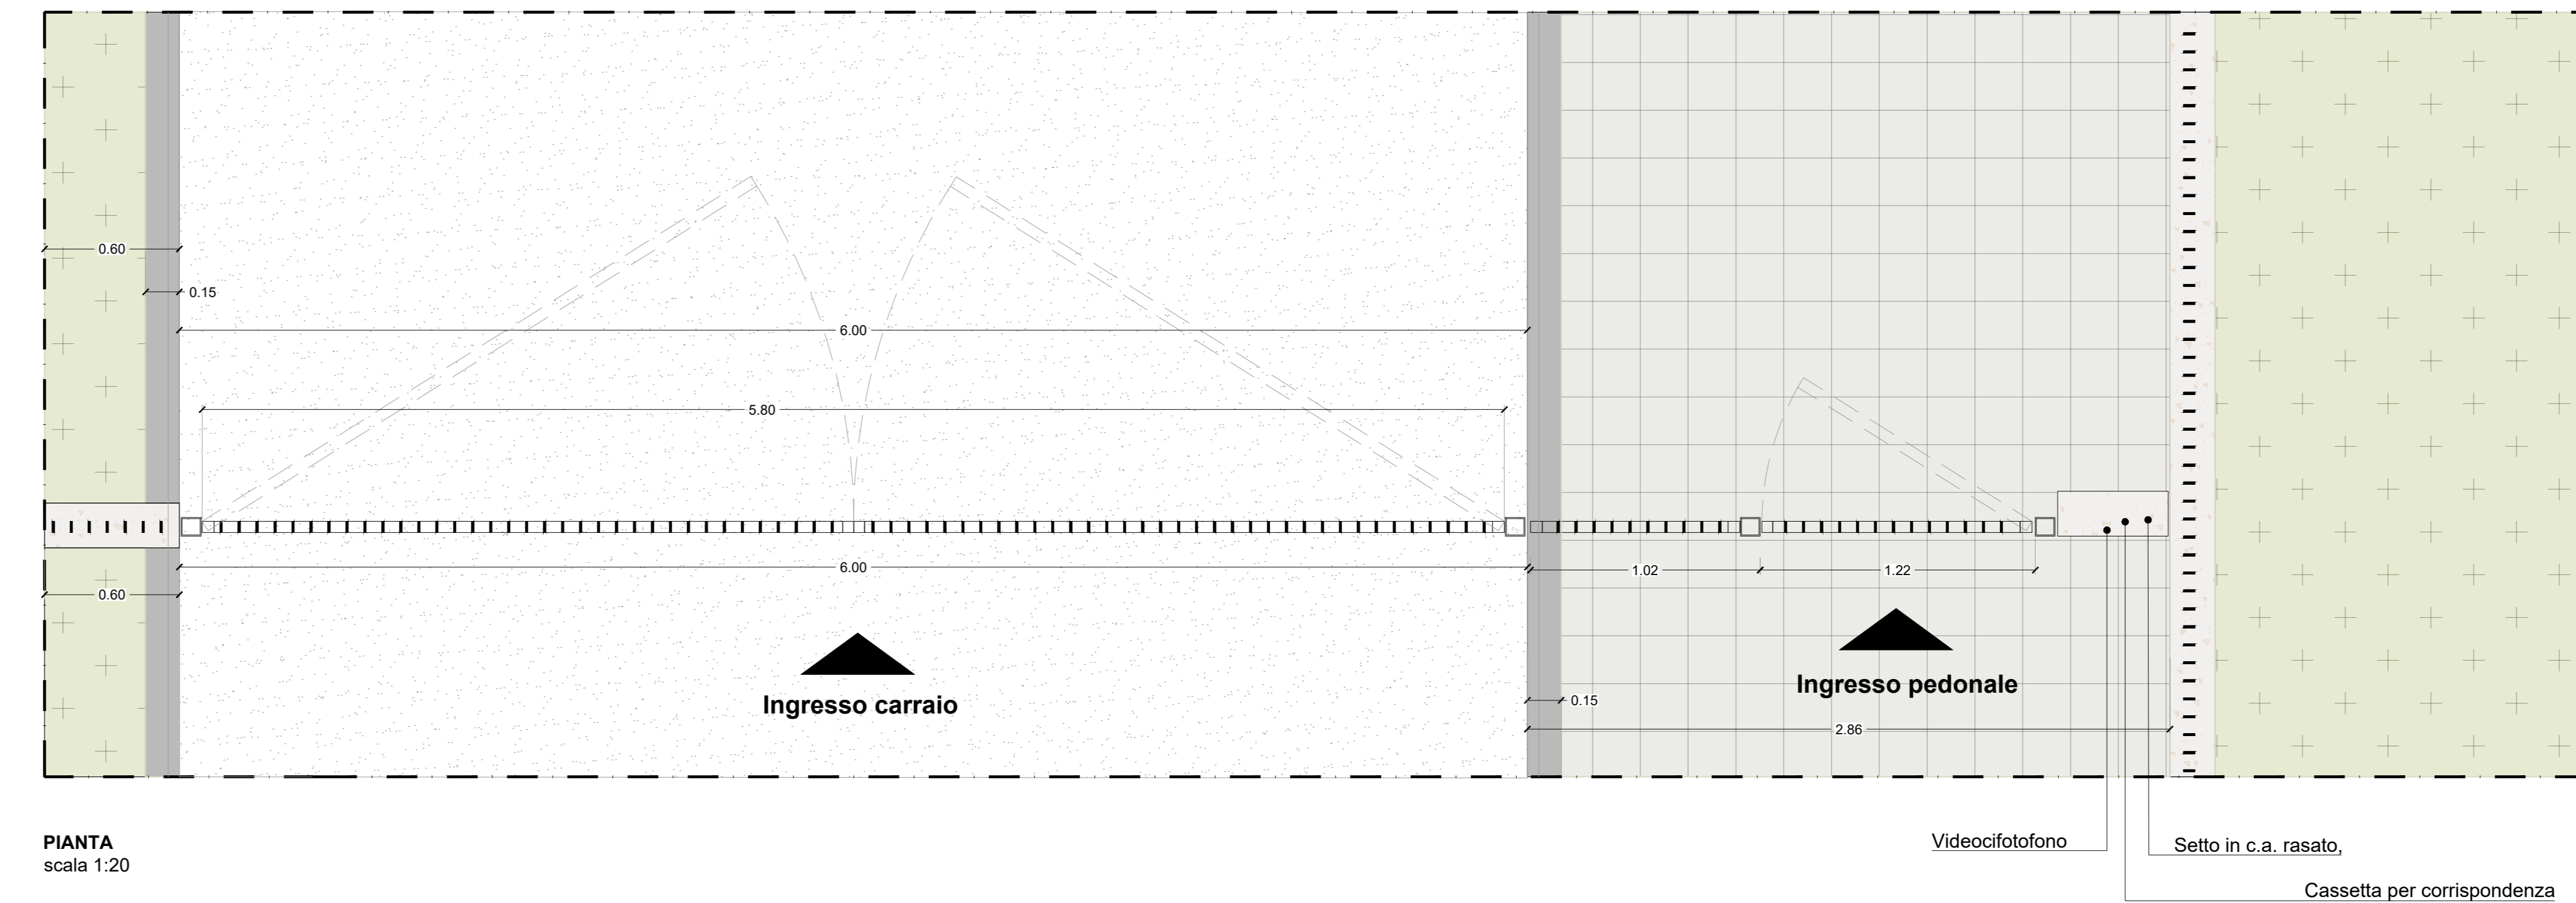

**PIANTA**  
scala 1:20

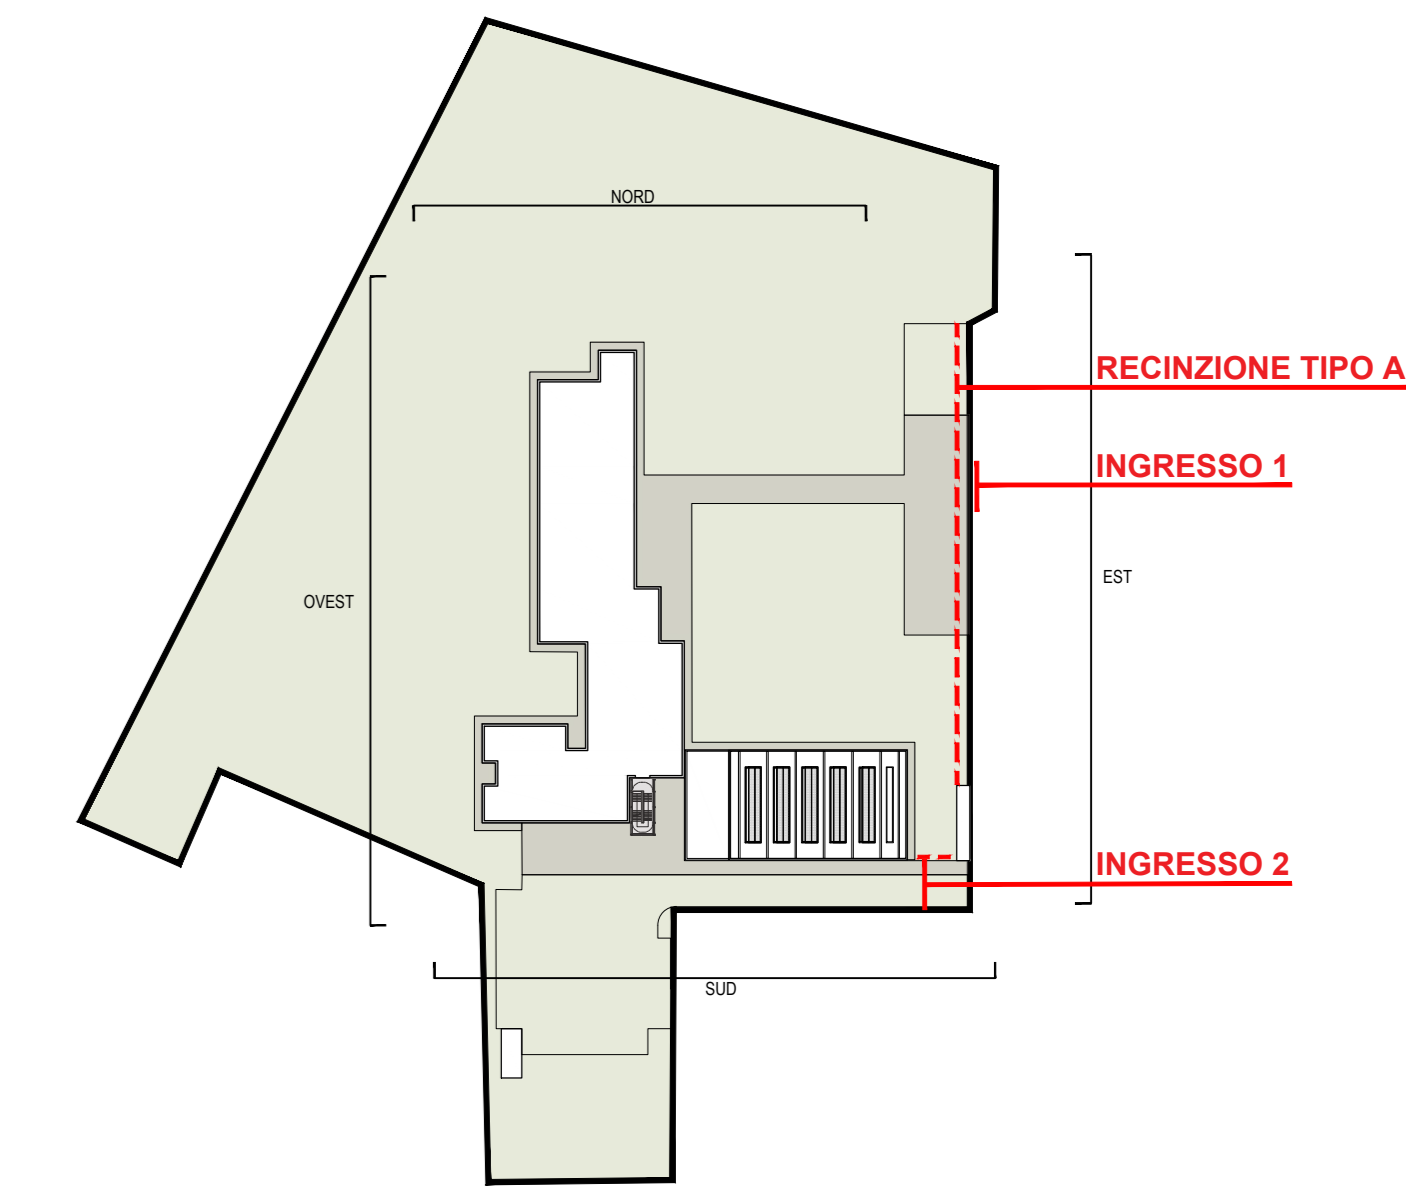

**KEYPLAN**

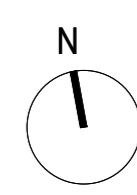

0 10m 50m 1m

Comune di Concorezzo  
**NUOVA SCUOLA PRIMARIA DI VIA OZANAM**

PROGETTO DI FATTIBILITA' TECNICA ED ECONOMICA INERENTE LA REALIZZAZIONE DELLA NUOVA SCUOLA PRIMARIA DI VIA OZANAM - CIG: 9839258C8D

**NUOVA SCUOLA PRIMARIA DI VIA OZANAM**

PIANO NAZIONALE DI RIPRESA E RESILIENZA (PNRR) - MISSIONE 5 COMPONENTE 2  
INVESTIMENTO/SUBINVESTIMENTO 2.1 "RIGENERAZIONE URBANA"



J+S s.p.a. Architecture & Engineering  
PROGETTO ARCHITETTICO, FUNZIONALE, STRUTTURALE, MECCANICO E ELETTRICO PERMANENTE DEL PROGETTO DELLA  
PROGETTO STRUTTURALE, ORDINAMENTO DELLA SCIENZA IN FASE DI PROGETTAZIONE

Quadro Revisioni		Revisione		Autore		Data		Approvato	
Rev.	Data	Descrizione	Autore	Verificato	Approvato	sm	SA	PE	
00	07.08.2023	EMMISSIONE							

Qualifica	Nome	Cognome	Professione	Stato	Stato	Stato	Stato
21	0715	PIF	A1011	E D I	A	P C	0 0 3 0 0

**Manufatti esterni**  
**recinzioni e ingressi**  
21 - 075  
Scala: 1:20  
Data: 07.08.2023