



C01 Controsoffitto continuo (classe A) lastra singola, pendinato e lastra in cartongesso standard

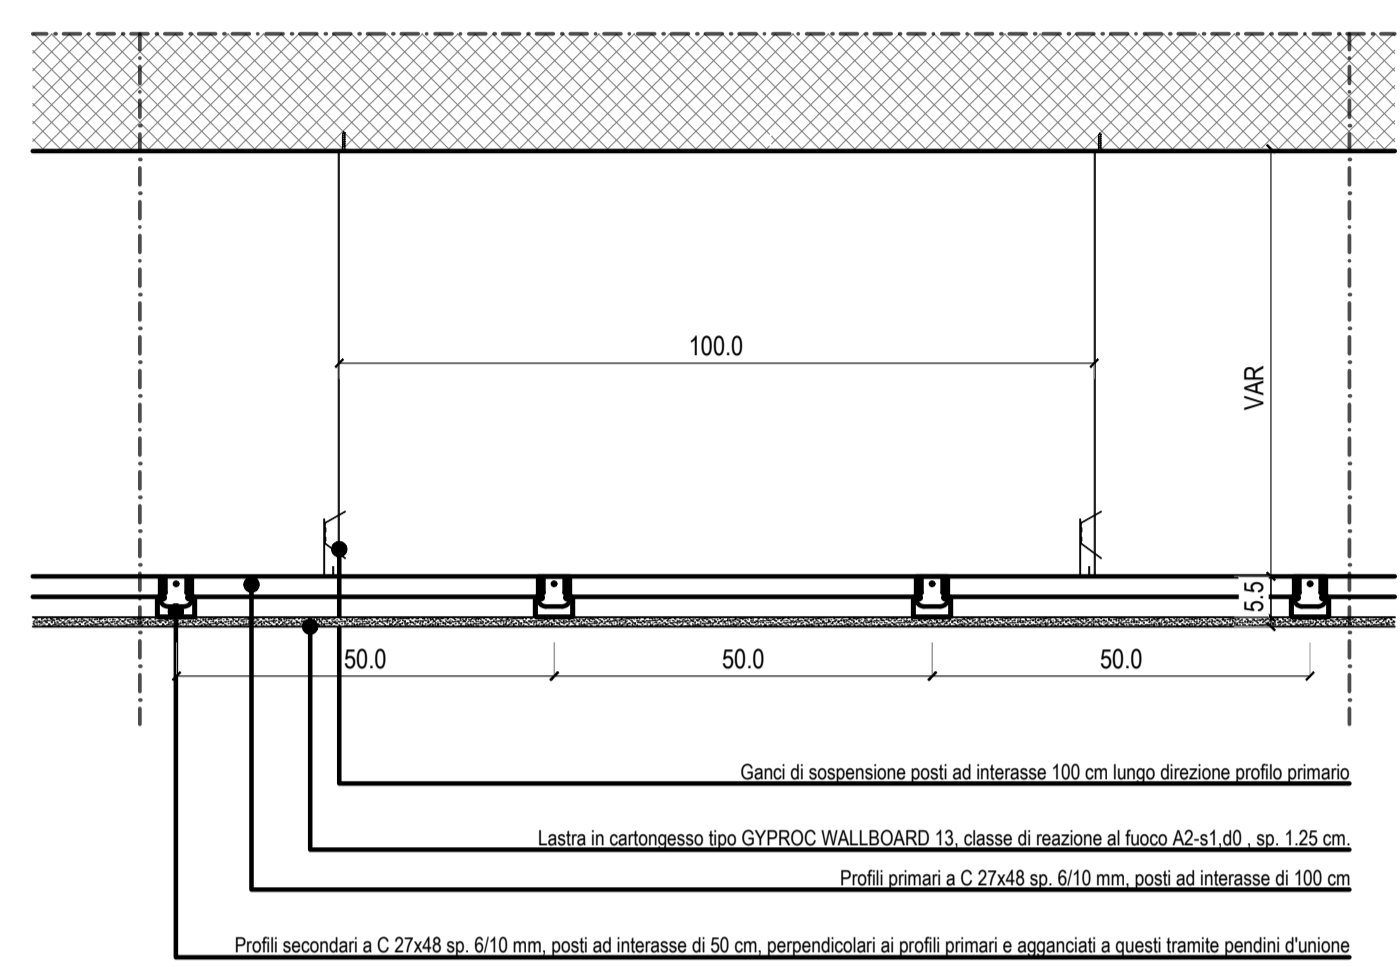


C02 Controsoffitto continuo (classe H2) lastra singola, pendinato e lastra in cartongesso per ambienti umidi

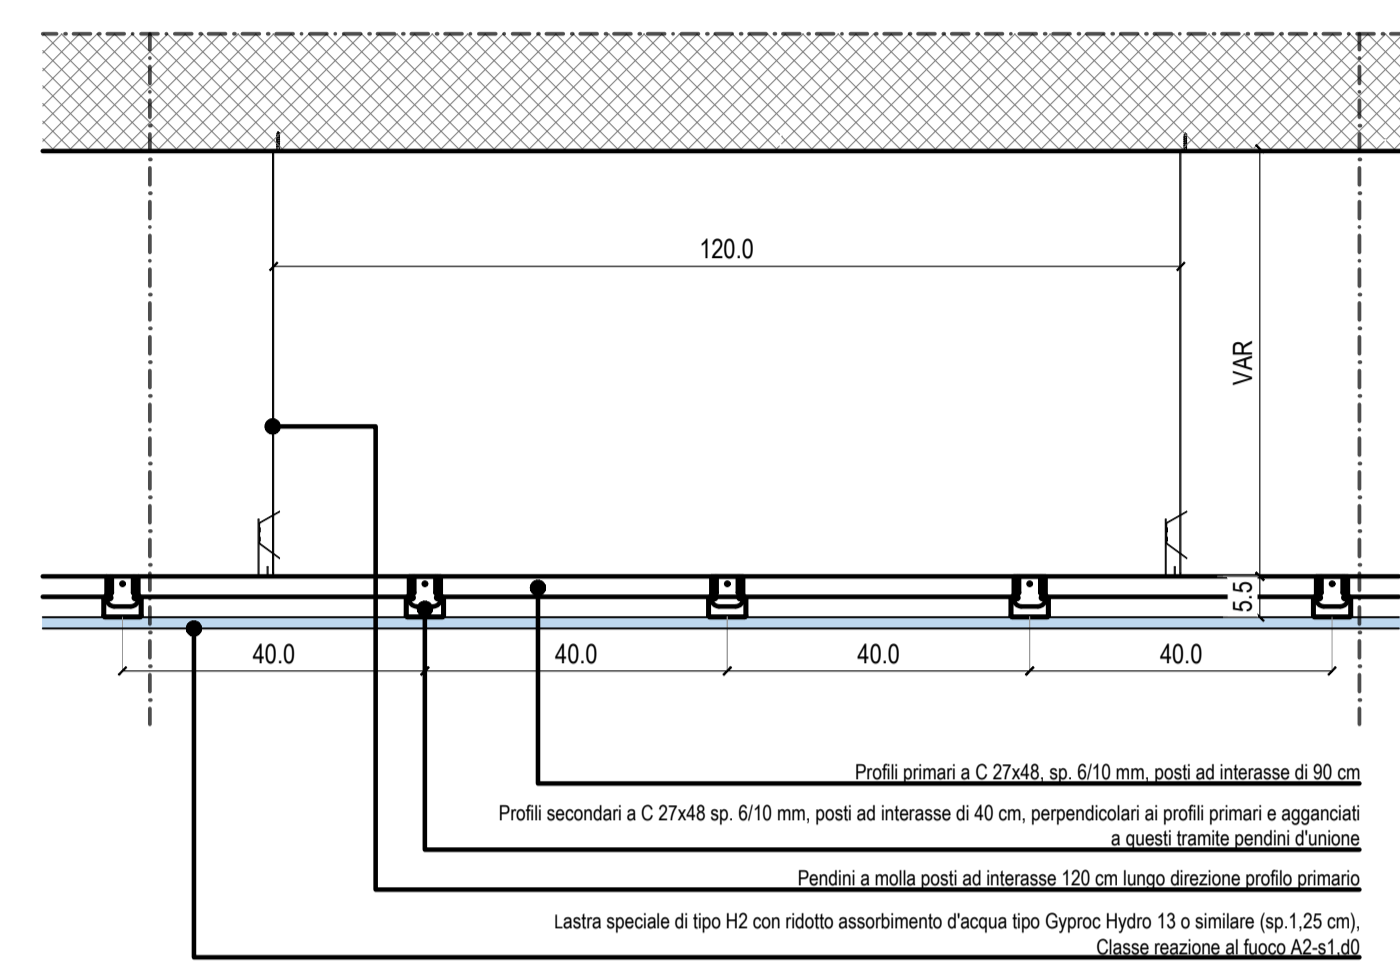

- LEGENDA TIPOLOGIA CONTROSOFFITTI**
- C01** - controsoffitto continuo (classe A) lastra singola, pendinato con struttura doppia sovrapposta e lastra in cartongesso standard
 - C02** - controsoffitto continuo (classe H2) lastra singola, pendinato con struttura doppia sovrapposta e lastra in cartongesso per ambienti umidi
 - C03** - controsoffitto ispezionabile in quadrotte di fibra minerale, tipo rockfon, mod. ekla, bordo e15 (classe A), 60x60 cm sp. 20 mm
 - C04** - controsoffitto ispezionabile in quadrotte di fibra minerale, tipo rockfon, mod. ekla, bordo e15 (classe A), 60x120 cm sp. 20 mm

- NOTE:**
- Tutti gli elementi non strutturali relativi ai controsoffitti dovranno prevedere opportuni accorgimenti antisismici in accordo al **C7.3.6.2 ELEMENTI NON STRUTTURALI (NS)** e § **C7.2.3** delle NTC2018

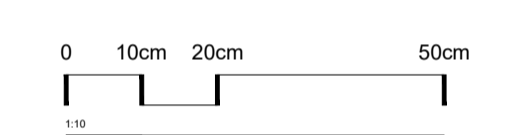

Comune di Concorezzo
 NUOVA SCUOLA PRIMARIA DI VIA OZANAM

PROGETTO DI FATTIBILITA' TECNICA ED ECONOMICA INERENTE LA REALIZZAZIONE DELLA NUOVA SCUOLA PRIMARIA DI VIA OZANAM - CIG: 9839258C8D

NUOVA SCUOLA PRIMARIA DI VIA OZANAM
 PIANO NAZIONALE DI RIPRESA E RESILIENZA (PNRR) - MISSIONE 5 COMPONENTE 2
 INVESTIMENTO/SUBINVESTIMENTO 2.1 "RIGENERAZIONE URBANA"



J+S S.p.A. Architecture & Engineering
 PROGETTAZIONE ARCHITETTICA - STRUTTURALE - IMPIANTISTICA E RESPONSABILE DELL'INTEGRAZIONE DELLE PRESTAZIONI SPECIALISTICHE, COORDINAMENTO DELLA SICUREZZA IN FASE DI PROGETTAZIONE
 via dei Mastri 13 - 20863 Concorezzo (MB) Italia
 tel. +39 036201
 info@jplus.it www.jplus.it




Revisione	Data	Descrizione	Redatto	Controllato	Approvato
00	07.08.2023	EMISSIONE	sm	SA	PE
01	04.09.2023	REVISIONE A SEGUITO DI RAPPORTO DI VALIDAZIONE	sm	SA	PE

Codifica WBS	Alino	Commessa	Fase progetto	Appalto/Opera	Attività	Disciplina	Categoria	Progressivo	Revisione
	21	075	PF	A01	E D I	A	A B	003	01

Titolo tavola		Commessa
Abaco constrosoffitti		21 - 075
Scala		1:200
Data		07.08.2023

C03 Controsoffitto pendinato con pannelli ROCKFON EKLA Sistema Rockfon EKLA T24 E-ECR, 60x60

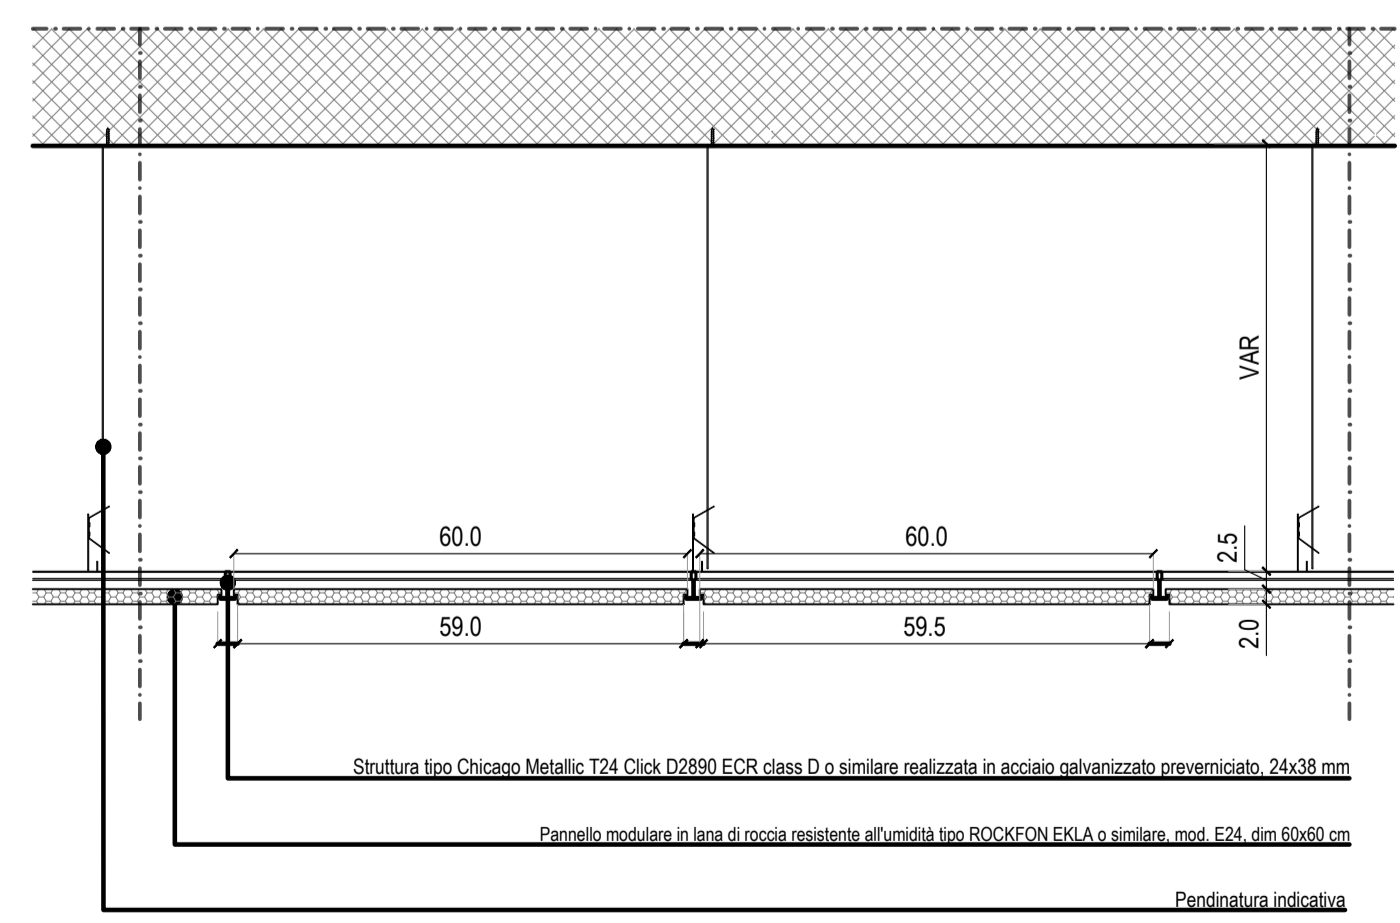

C04 Controsoffitto pendinato con pannelli ROCKFON EKLA Sistema Rockfon EKLA T24 E-ECR 60x120

