edificio esistente

PARCHEGGIO BICICLETTE

IDRANTE UNI70

POSTAZIONE REMOTA EVAC - VVF ATTACCO MOTOPOMPA VVF

NUOVO ACCESSO ALLA SCUOLA SU VIA OZANAM

INGRESSO PRINCIPALE

INGRESSO SECONDARIO

INGRESSO PALESTRA

NUOVO ACCESSO PEDONALE

NUOVO ACCESSO CARRAIO

CABINA ELETTRICA DI MEDIA TENSIONE E LOCALI TECNICI

SOSTA AMBULANZA

AREA PER FORNITURA MENSA

32 STALLI AUTO
7 STALLI CICLI
PARCHEGGI PERTINENZIALI

DEPOSITO RIFIUTI

A5 AULA 25 ALUNNI 50.15mq
A1 AULA 25 ALUNNI 49.7mq
A2 AULA 25 ALUNNI 49.7mq
A6 AULA 25 ALUNNI 49.7mq
A3 AULA 25 ALUNNI 49.7mq
A4 AULA 25 ALUNNI 49.7mq
D2 DEP. - L.T. 13.4mq
SCALA B
L1 LABORATORIO 50.2mq
CONNETTIVO 5 216.70mq
U7 PRESIDIO 24.6mq
S2 WC 11.0mq
H INFERMERIA 9.2mq
S1 WC 37.4mq
GRADONATE
SCALA A
ATRIO / AGORA' 1 164.3mq
D3 DEP. 13.6mq
U1 UFFICIO 20.0mq
U2 UFFICIO 20.0mq
U3 UFFICIO SALA ATTESA 16.3mq
U6 6.9mq
U4 SALA INSEGNANTI 23.3mq
U5 AREA BREAK 10.8mq
CONNETTIVO 3 220.07mq
S3 WC 27.9mq
L2 LABORATORIO 68.1mq
U8 BIBLIOTECA INSEGNANTI 66.3mq
lavaggio mani alunni
CONNETTIVO 2 35.4mq
CONNETTIVO 4 29.7mq
M1 MENSA 283.7mq
S4 WC 0.6 7mq
M6 DEP. 6.4mq
M4 PREPARAZIONE CIBI 11.4mq
CONNETTIVO 6 7.8mq
M2 AREA LAVAG. 16.6mq
D1 TERMICA/ IDRICA 20.2mq
S5 WC 0.7mq
M5 DEP. UFFICIO 10.4mq
M3 PREP. CIBI 9.9mq
SCALA C
S6 WC 6.9mq
P5 INFERM. 10.4mq
P3 INSEGNANTI 7.6mq
P4 INSEGNANTI 7.6mq
S8 WC 6.9mq
S7 WC 6.5mq
S9 WC 12.91mq
P1 ATLETI 18.9mq
S10 WC 12.91mq
P2 ATLETI 18.9mq
D4 DEPOSITO PALESTRA 25.1mq
P6 PALESTRA 689.9mq
CONNETTIVO

N

LEGENDA

- Area di intervento
- Accesso carraio
- Ingresso pedonale
- Strutture REI (vedasi elaborati specifici VVF)
- Spazio calmo

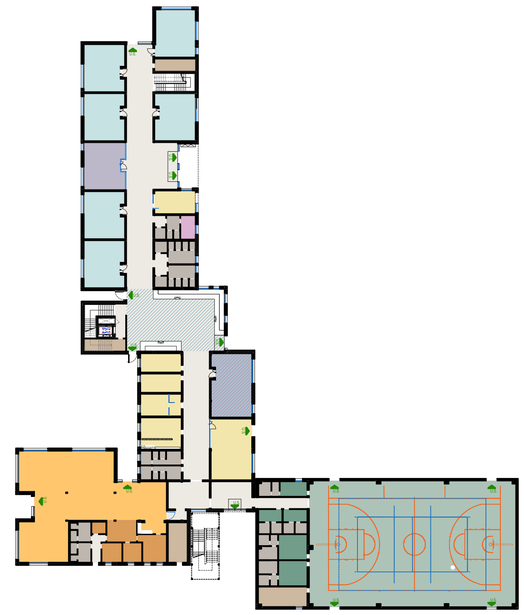

LEGENDA FUNZIONI

- AULE
- LABORATORI
- PALESTRA
- DEPOSITI / LOCALI TECNICI
- SPOGLIATOI
- CORRIDOI (connettivo)
- MENSA
- SERVIZI MENSA
- AGORA' / ATTIVITA' INTEGRATIVE
- UFFICI / DIREZIONE DIDATTICA
- SERVIZI IGIENICI

0 1m 5m 10m

1:200

Comune di Concorezzo

NUOVA SCUOLA PRIMARIA DI VIA OZANAM

PROGETTO DI FATTIBILITA' TECNICA ED ECONOMICA INERENTE LA REALIZZAZIONE DELLA NUOVA SCUOLA PRIMARIA DI VIA OZANAM - CIG: 9839258C8D

NUOVA SCUOLA PRIMARIA DI VIA OZANAM

PIANO NAZIONALE DI RIPRESA E RESILIENZA (PNRR) - MISSIONE 5 COMPONENTE 2
INVESTIMENTO/SUBINVESTIMENTO 2.1 "RIGENERAZIONE URBANA"

Finanziato dall'Unione europea NextGenerationEU

MINISTERO DELL'INTERNO

J+S S.p.A. Architecture & Engineering

PROGETTAZIONE ARCHITETTONICA - STRUTTURALE - IMPIANTISTICA E RESPONSABILE DELL'INTEGRAZIONE DELLE PRESTAZIONI SPECIALISTICHE, COORDINAMENTO DELLA SICUREZZA IN FASE DI PROGETTAZIONE

via dei Mestieri 13 - 20863 Concorezzo (MB) Italia
tel. 039 6886381
info@jplus.it www.jplus.it

Quadro Revisioni

Revisione	Data	Descrizione	Redatto	Controllato	Approvato
00	07.08.2023	EMISSIONE	sm	SA	PE

Codifica WBS

Anno	Commessa	Fase progetto	Appalto/Opera	Attività	Disciplina	Categoria	Progressivo	Revisione
21	075	PF	A01	EDI	A	PI	004	00

Titolo tavola

Pianta piano terra - Progetto

Commessa 21 - 075

Scala 1:200

Data 07.08.2023

file:\\192.168.1.9\Serreg01-CP\02-PRIVATI\2021\21-075-G - Comune Concorezzo - scuola primaria\03_PRG\03.2_PFT\230904_PFT INTEG_01\REV CARTIGLI\03.2.6_EDI\21_075_PF_A01_EDI_A_PI_003-5_00 PROG PIANTE.dwg