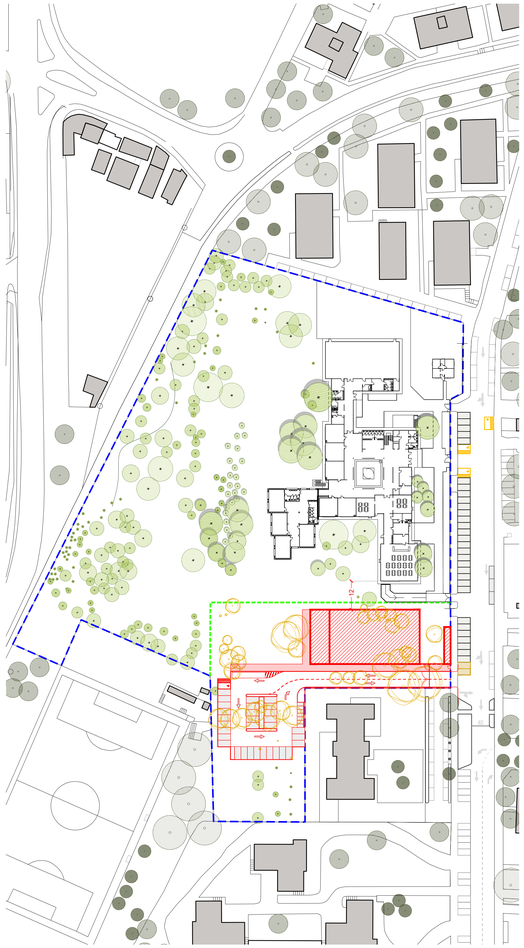

LOTTO 1
planimetria comparativa - scala 1:800

- L'ATTUALE SCUOLA SI MANTIENE IN FUNZIONE.
- ABBATTIMENTO DEGLI ALBERI INSISTENTI SULL'AREA INTERESSATA DAL NUOVO PROGETTO
- REALIZZAZIONE DI TUTTE LE OPERE PROPEDEUTICHE ALLA MITIGAZIONE VISIVA DEL CANTIERE
- REALIZZAZIONE DELLE OPERE DI INVARIANZA IDRAULICA
- COSTRUZIONE DELLA NUOVA PALESTRA E RELATIVI PARCHEGGI PERTINENZIALI
- REALIZZAZIONE DELLA CABINA MT CON LA PARZIALE DEMOLIZIONE DELLA RECINZIONE LUNGO STRADA
- REALIZZAZIONE DEI PERCORSI PEDONALI DI INGRESSO ALLA PALESTRA
- REALIZZAZIONE DELLE NUOVE RECINZIONI E DEL NUOVO CANCELLO CARRAIO E CANCELLO PEDONALE

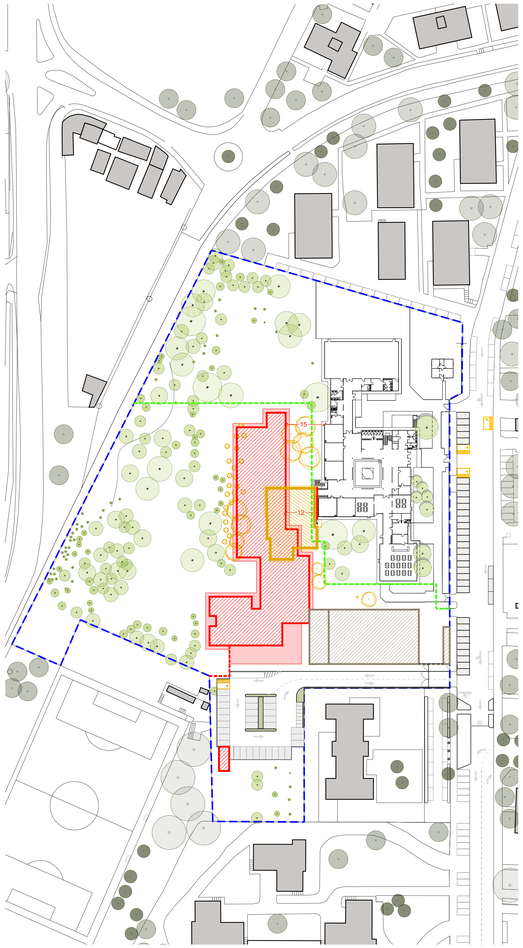

LOTTO 2
planimetria comparativa - scala 1:800

- LA NUOVA PALESTRA E' IN FUNZIONE
- LA VECCHIA SCUOLA E' IN FUNZIONE ANCHE SE CON MENO AULE DISPONIBILI
- DEMOLIZIONE DEL CORPO AULE-LABORATORI REALIZZATO NEGLI ANNI '80/90
- REALIZZAZIONE TAMPONAMENTI PERIMETRALI LATO CORPO DEMOLITO PER MANTENERE ATTIVITÀ DIDATTICA
- ABBATTIMENTO DEGLI ALBERI INSISTENTI SULL'AREA INTERESSATA ALLA COSTRUZIONE DELLA NUOVA SCUOLA
- REALIZZAZIONE DI TUTTE LE OPERE PROPEDEUTICHE ALLA MITIGAZIONE ACUSTICA E VISIVA DEL CANTIERE
- COSTRUZIONE NUOVO PLESSO SCOLASTICO
- REALIZZAZIONE DEL LOCALE DEPOSITO RIFIUTI NELL'AREA A PARCHEGGIO
- REALIZZAZIONE DELL'AREA PEDONALE TRA PARCHEGGIO E SCUOLA
- REALIZZAZIONE DEI CAMMINAMENTI PEDONALI LUNGO IL PERIMETRO DEL NUOVO PLESSO SCOLASTICO

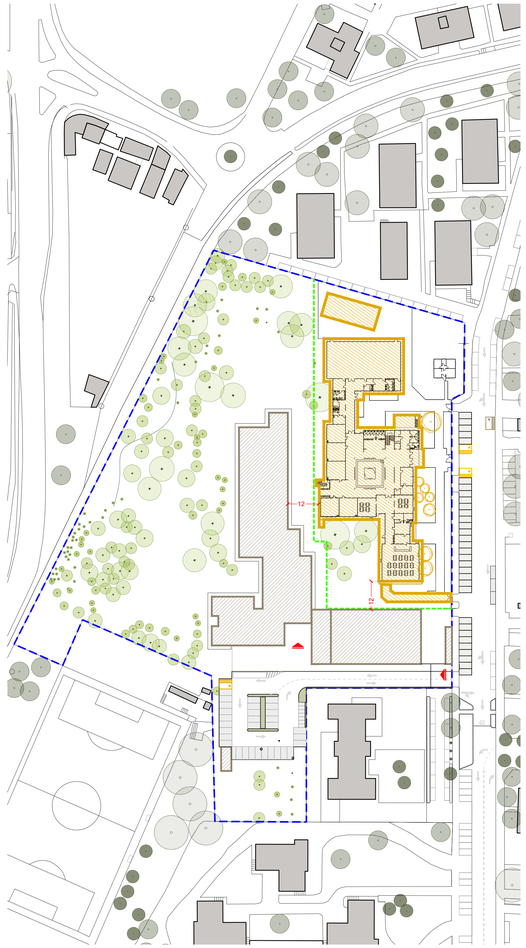

LOTTO 3
planimetria comparativa - scala 1:800

- LA NUOVA PALESTRA E' IN FUNZIONE
- LA NUOVA SCUOLA E' IN FUNZIONE
- REALIZZAZIONE DI TUTTE LE OPERE PROPEDEUTICHE ALLA MITIGAZIONE ACUSTICA E VISIVA DEL CANTIERE
- COMPLETAMENTO DELLA DEMOLIZIONE DELLA SCUOLA ESISTENTE
- GESTIONE TEMPORANEA DEGLI ACCESSI ALLA SCUOLA ED ALLA PALESTRA

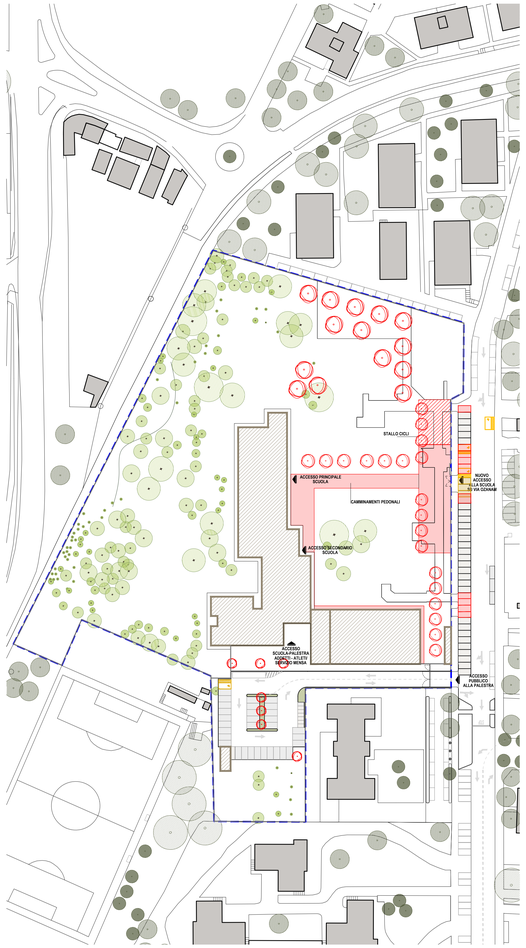

LOTTO 4
planimetria comparativa - scala 1:800

- LA NUOVA PALESTRA E' IN FUNZIONE
- LA NUOVA SCUOLA E' IN FUNZIONE
- COMPLETAMENTO DELLE AREE ESTERNE A VERDE E REALIZZAZIONE NUOVI CAMMINAMENTI PEDONALI
- REALIZZAZIONE TETTOIA PER STALLO BICI
- REALIZZAZIONE DI MODIFICHE ALLA RECINZIONE PER ATTACCO VVF E NUOVO CANCELLO PEDONALE
- SMONTAGGIO DELLE OPERE PROPEDEUTICHE ALLA MITIGAZIONE ACUSTICA E VISIVA DEL CANTIERE
- PIANTUMAZIONE NUOVE ALBERATURE A RISARCIMENTO
- REALIZZAZIONE MODIFICA AI PARCHEGGI LUNGO VIA OZANAM

LEGENDA

- Area di intervento
- Edifici esistenti
- Demolizioni
- Nuove costruzioni
- Cesate e Opere propedeutiche alla mitigazione visiva del cantiere

N

Comune di Concorezzo
NUOVA SCUOLA PRIMARIA DI VIA OZANAM

PROGETTO DI FATTIBILITA' TECNICA ED ECONOMICA INERENTE LA REALIZZAZIONE DELLA NUOVA SCUOLA PRIMARIA DI VIA OZANAM - CIG: 9839258C8D

NUOVA SCUOLA PRIMARIA DI VIA OZANAM

PIANO NAZIONALE DI RIPRESA E RESILIENZA (PNRR) - MISSIONE 5 COMPONENTE 2
INVESTIMENTO/SUBINVESTIMENTO 2.1 "RIGENERAZIONE URBANA"

Finanziato dall'Unione europea NextGenerationEU

MINISTERO DELL'INTERNO

J+S S.p.A. Architecture & Engineering
PROGETTAZIONE ARCHITETTONICA - STRUTTURALE - IMPIANTISTICA E RESPONSABILE DELL'INTEGRAZIONE DELLE PRESTAZIONI SPECIALISTICHE, COORDINAMENTO DELLA SICUREZZA IN FASE DI PROGETTAZIONE
via dei Mestieri 13 - 20863 Concorezzo (MB) Italia
tel 039.6068030
info@jplus.it www.jplus.it

Quadro Revisioni

Revisione	Data	Descrizione	Redatto	Controllato	Approvato
00	07.08.2023	EMISSIONE	sm	PE	PE

Codifica WBS

Commessa	Fase progetto	Appalto/Opera	Attività	Disciplina	Categoria	Progressivo	Revisione
21	075	PF	A01	EDI	A	PN	003	00

Titolo tavola
Fasi di attività temporali dell'esecuzione lavori

Commessa 21 - 075
Scala 1:500
Data 07.08.2023

file:\192.168.1.90\amg01-CP02-PRIVATO\21-075 C - Comune Concorezzo - scuola primaria\02_PROGG.2_PFTC\00\A_PFT_INTEG_01\REV CARTOLI\02.0_EDI\21_075_PF_A01_EDI_A_PN_003_00 QM FASI.dwg