






IL PROGETTO

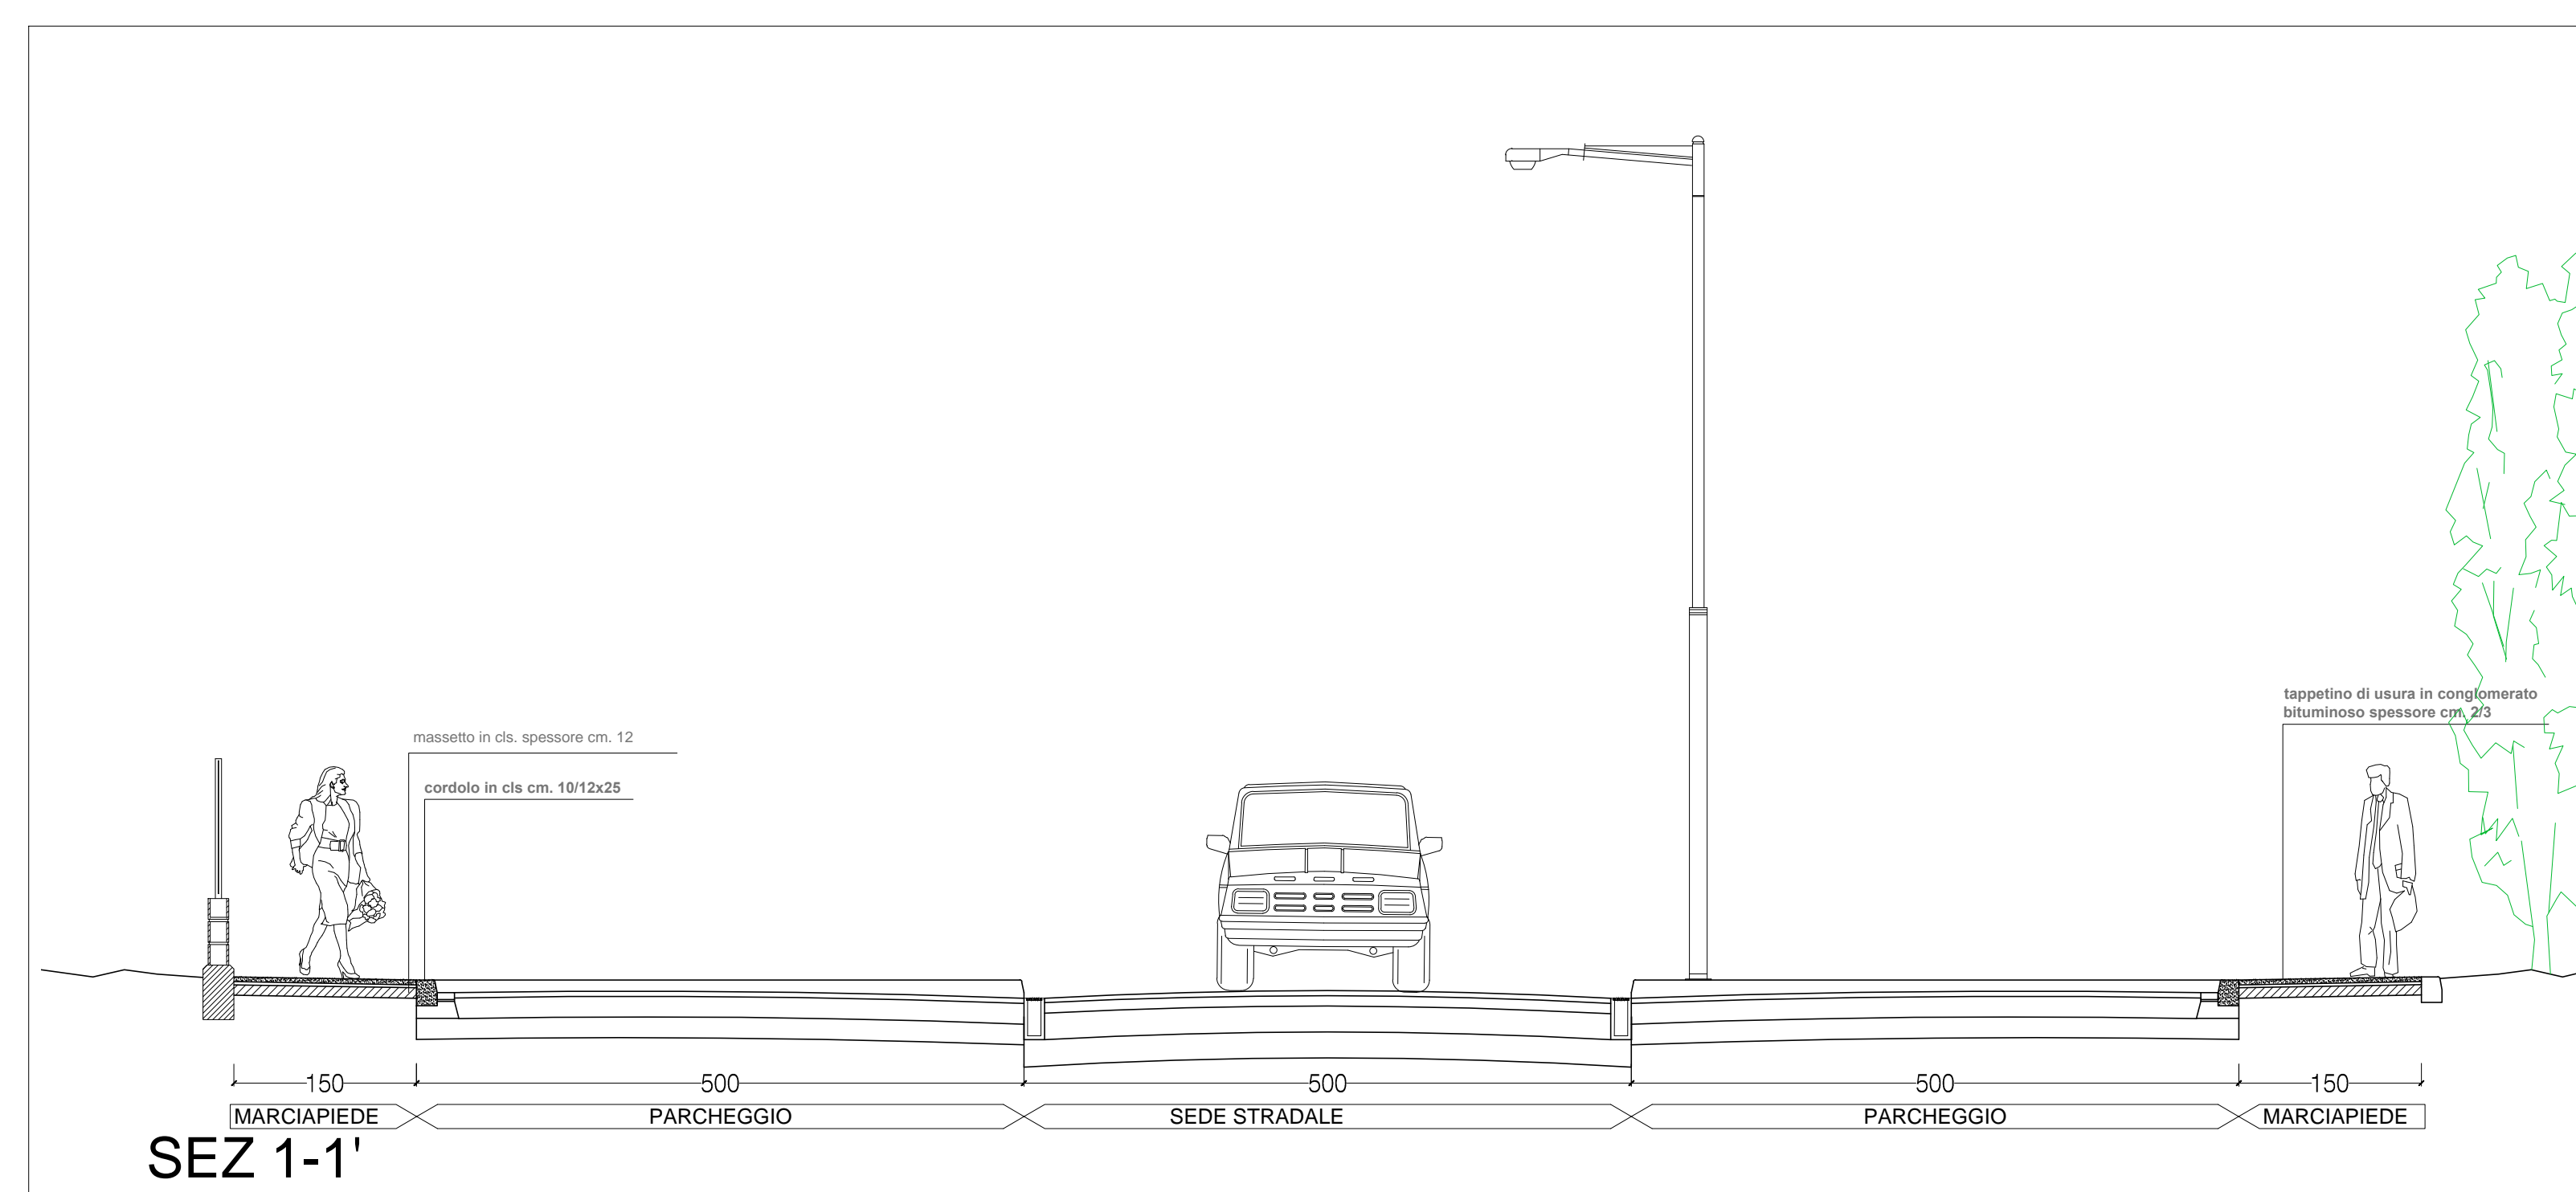


SEZ 1-1'

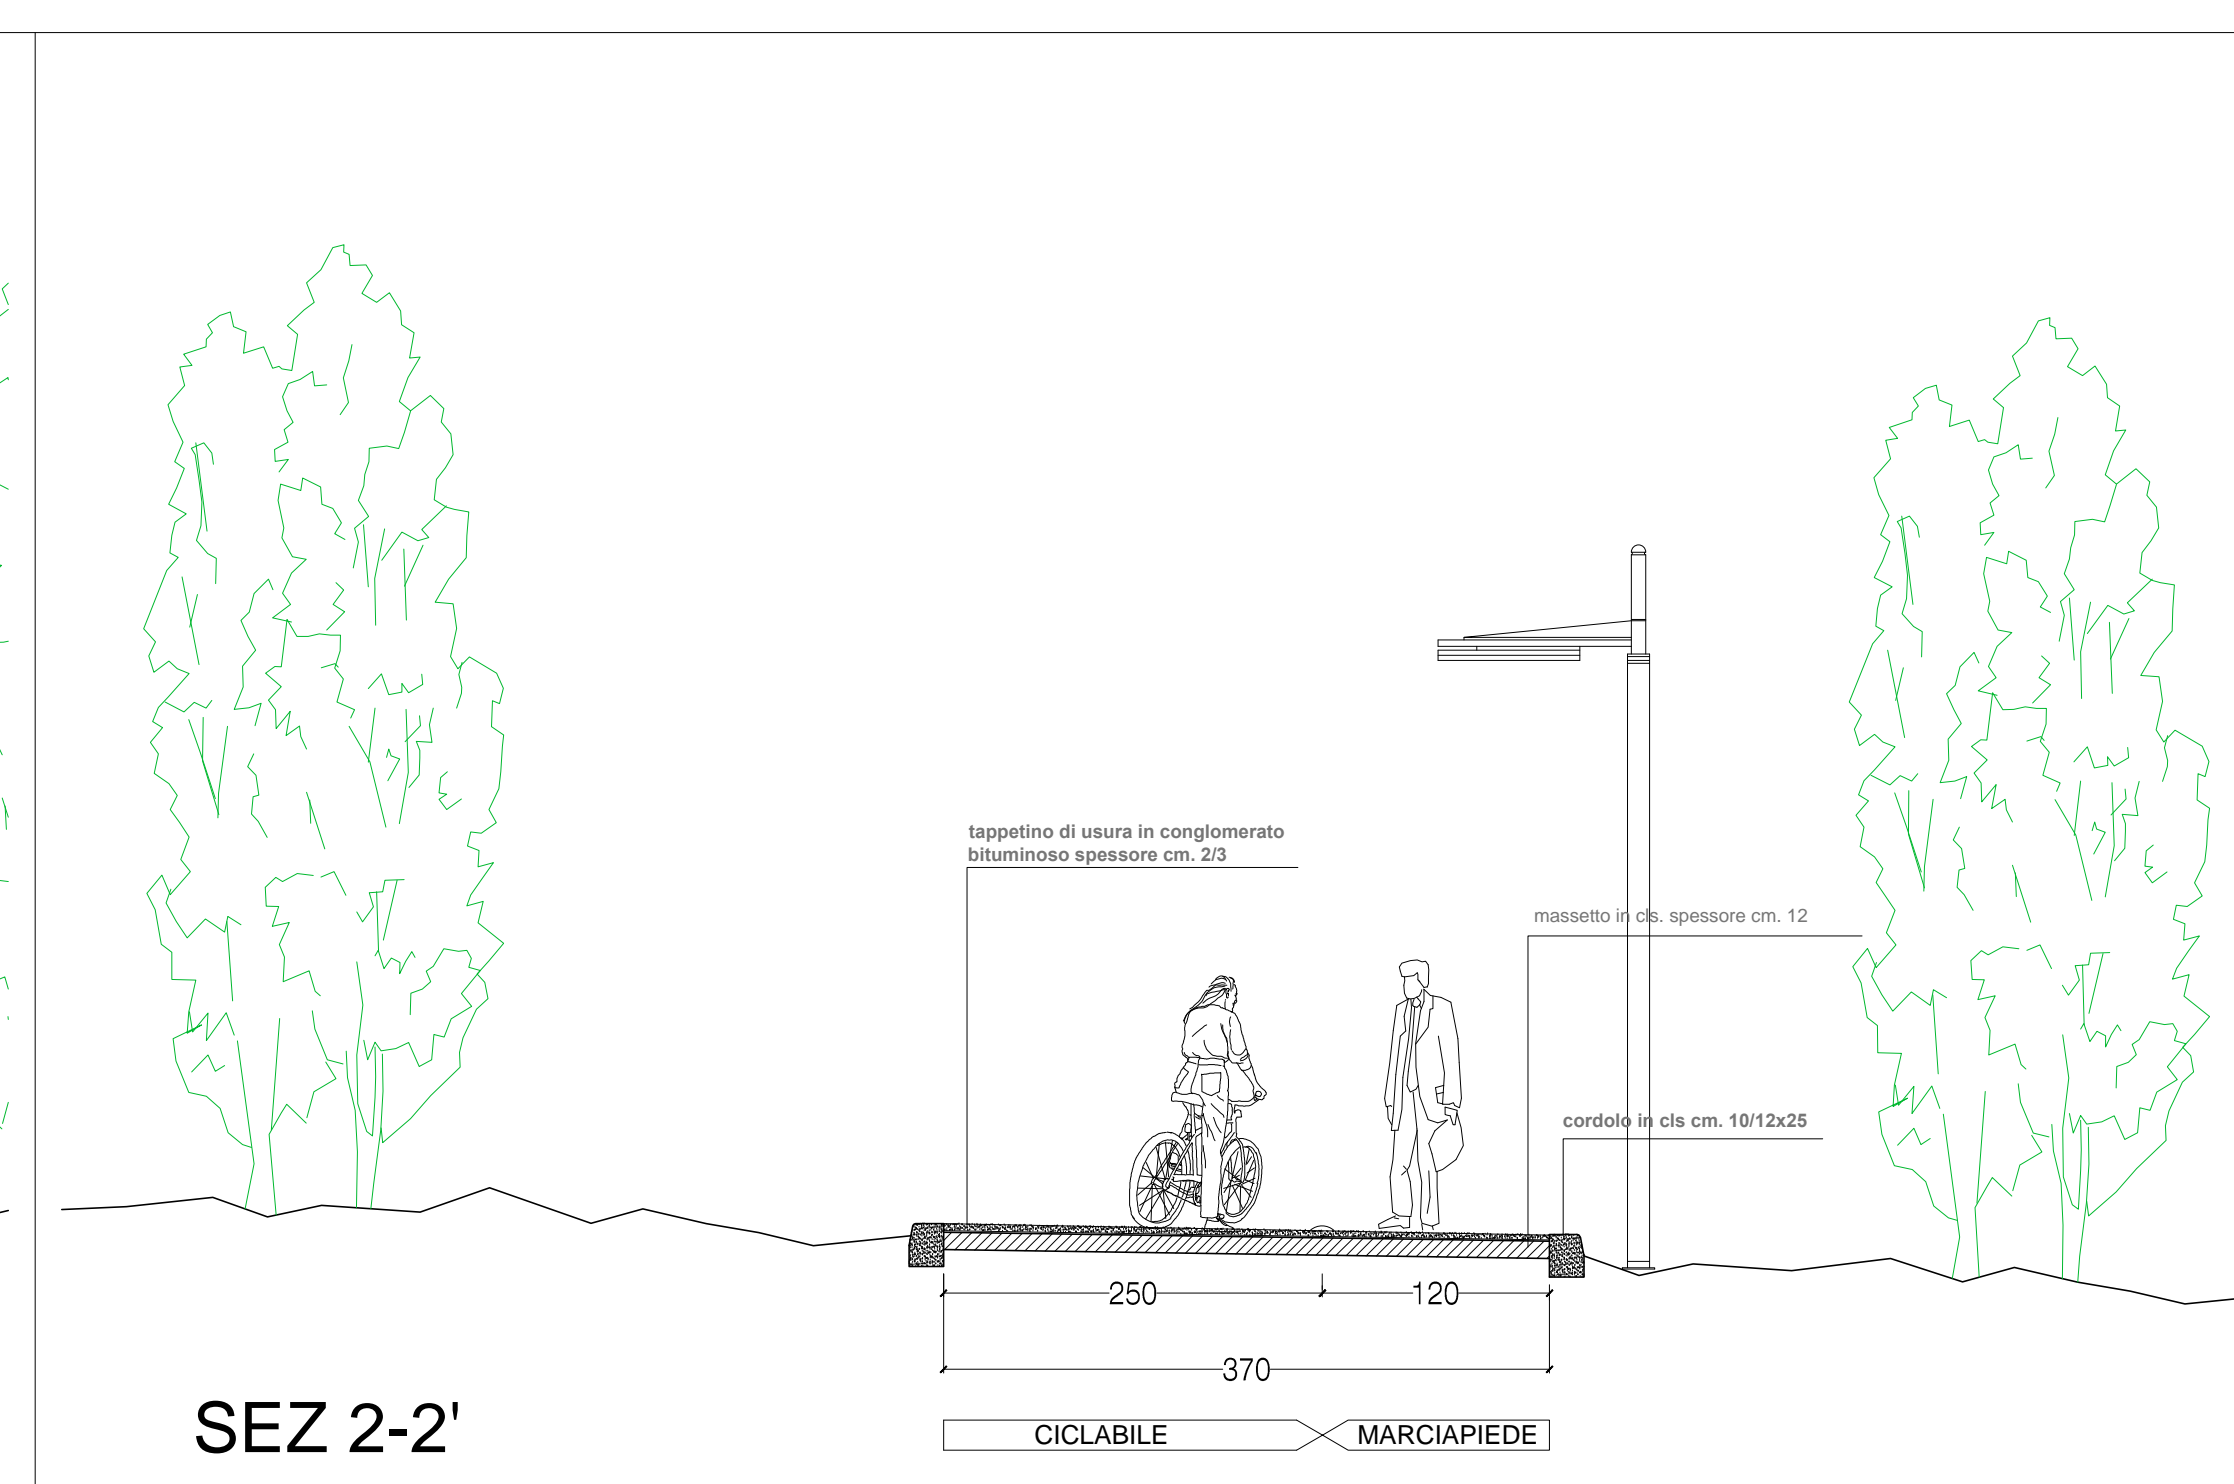


SEZ 2-2'

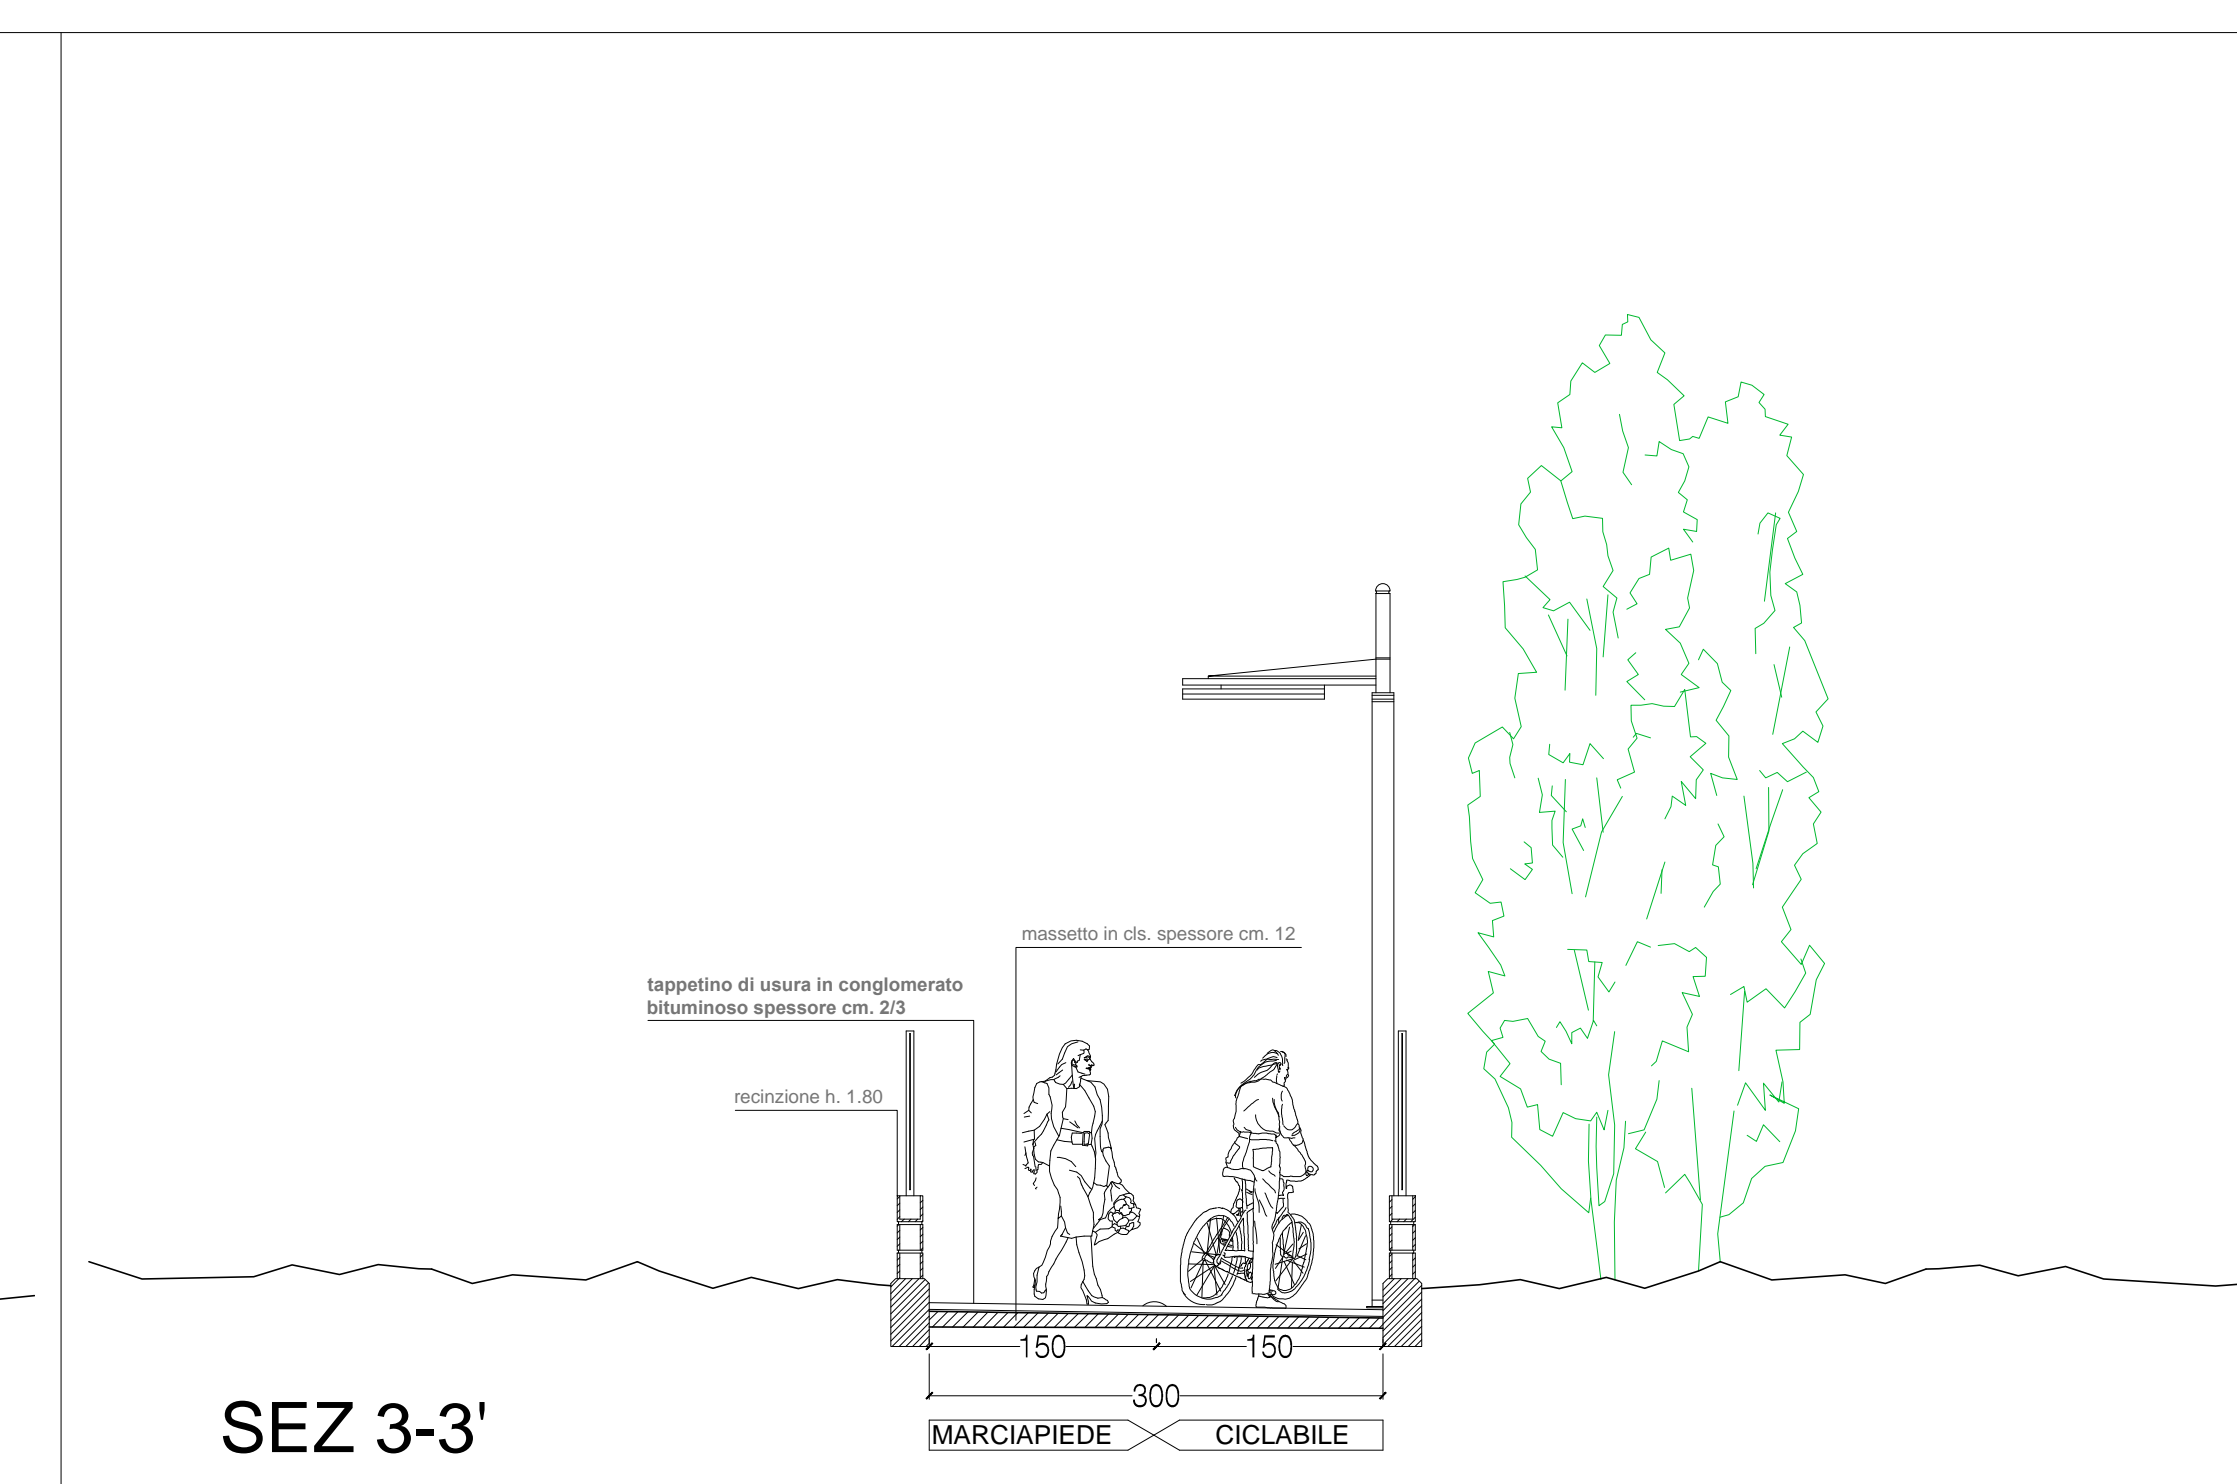


SEZ 3-3'

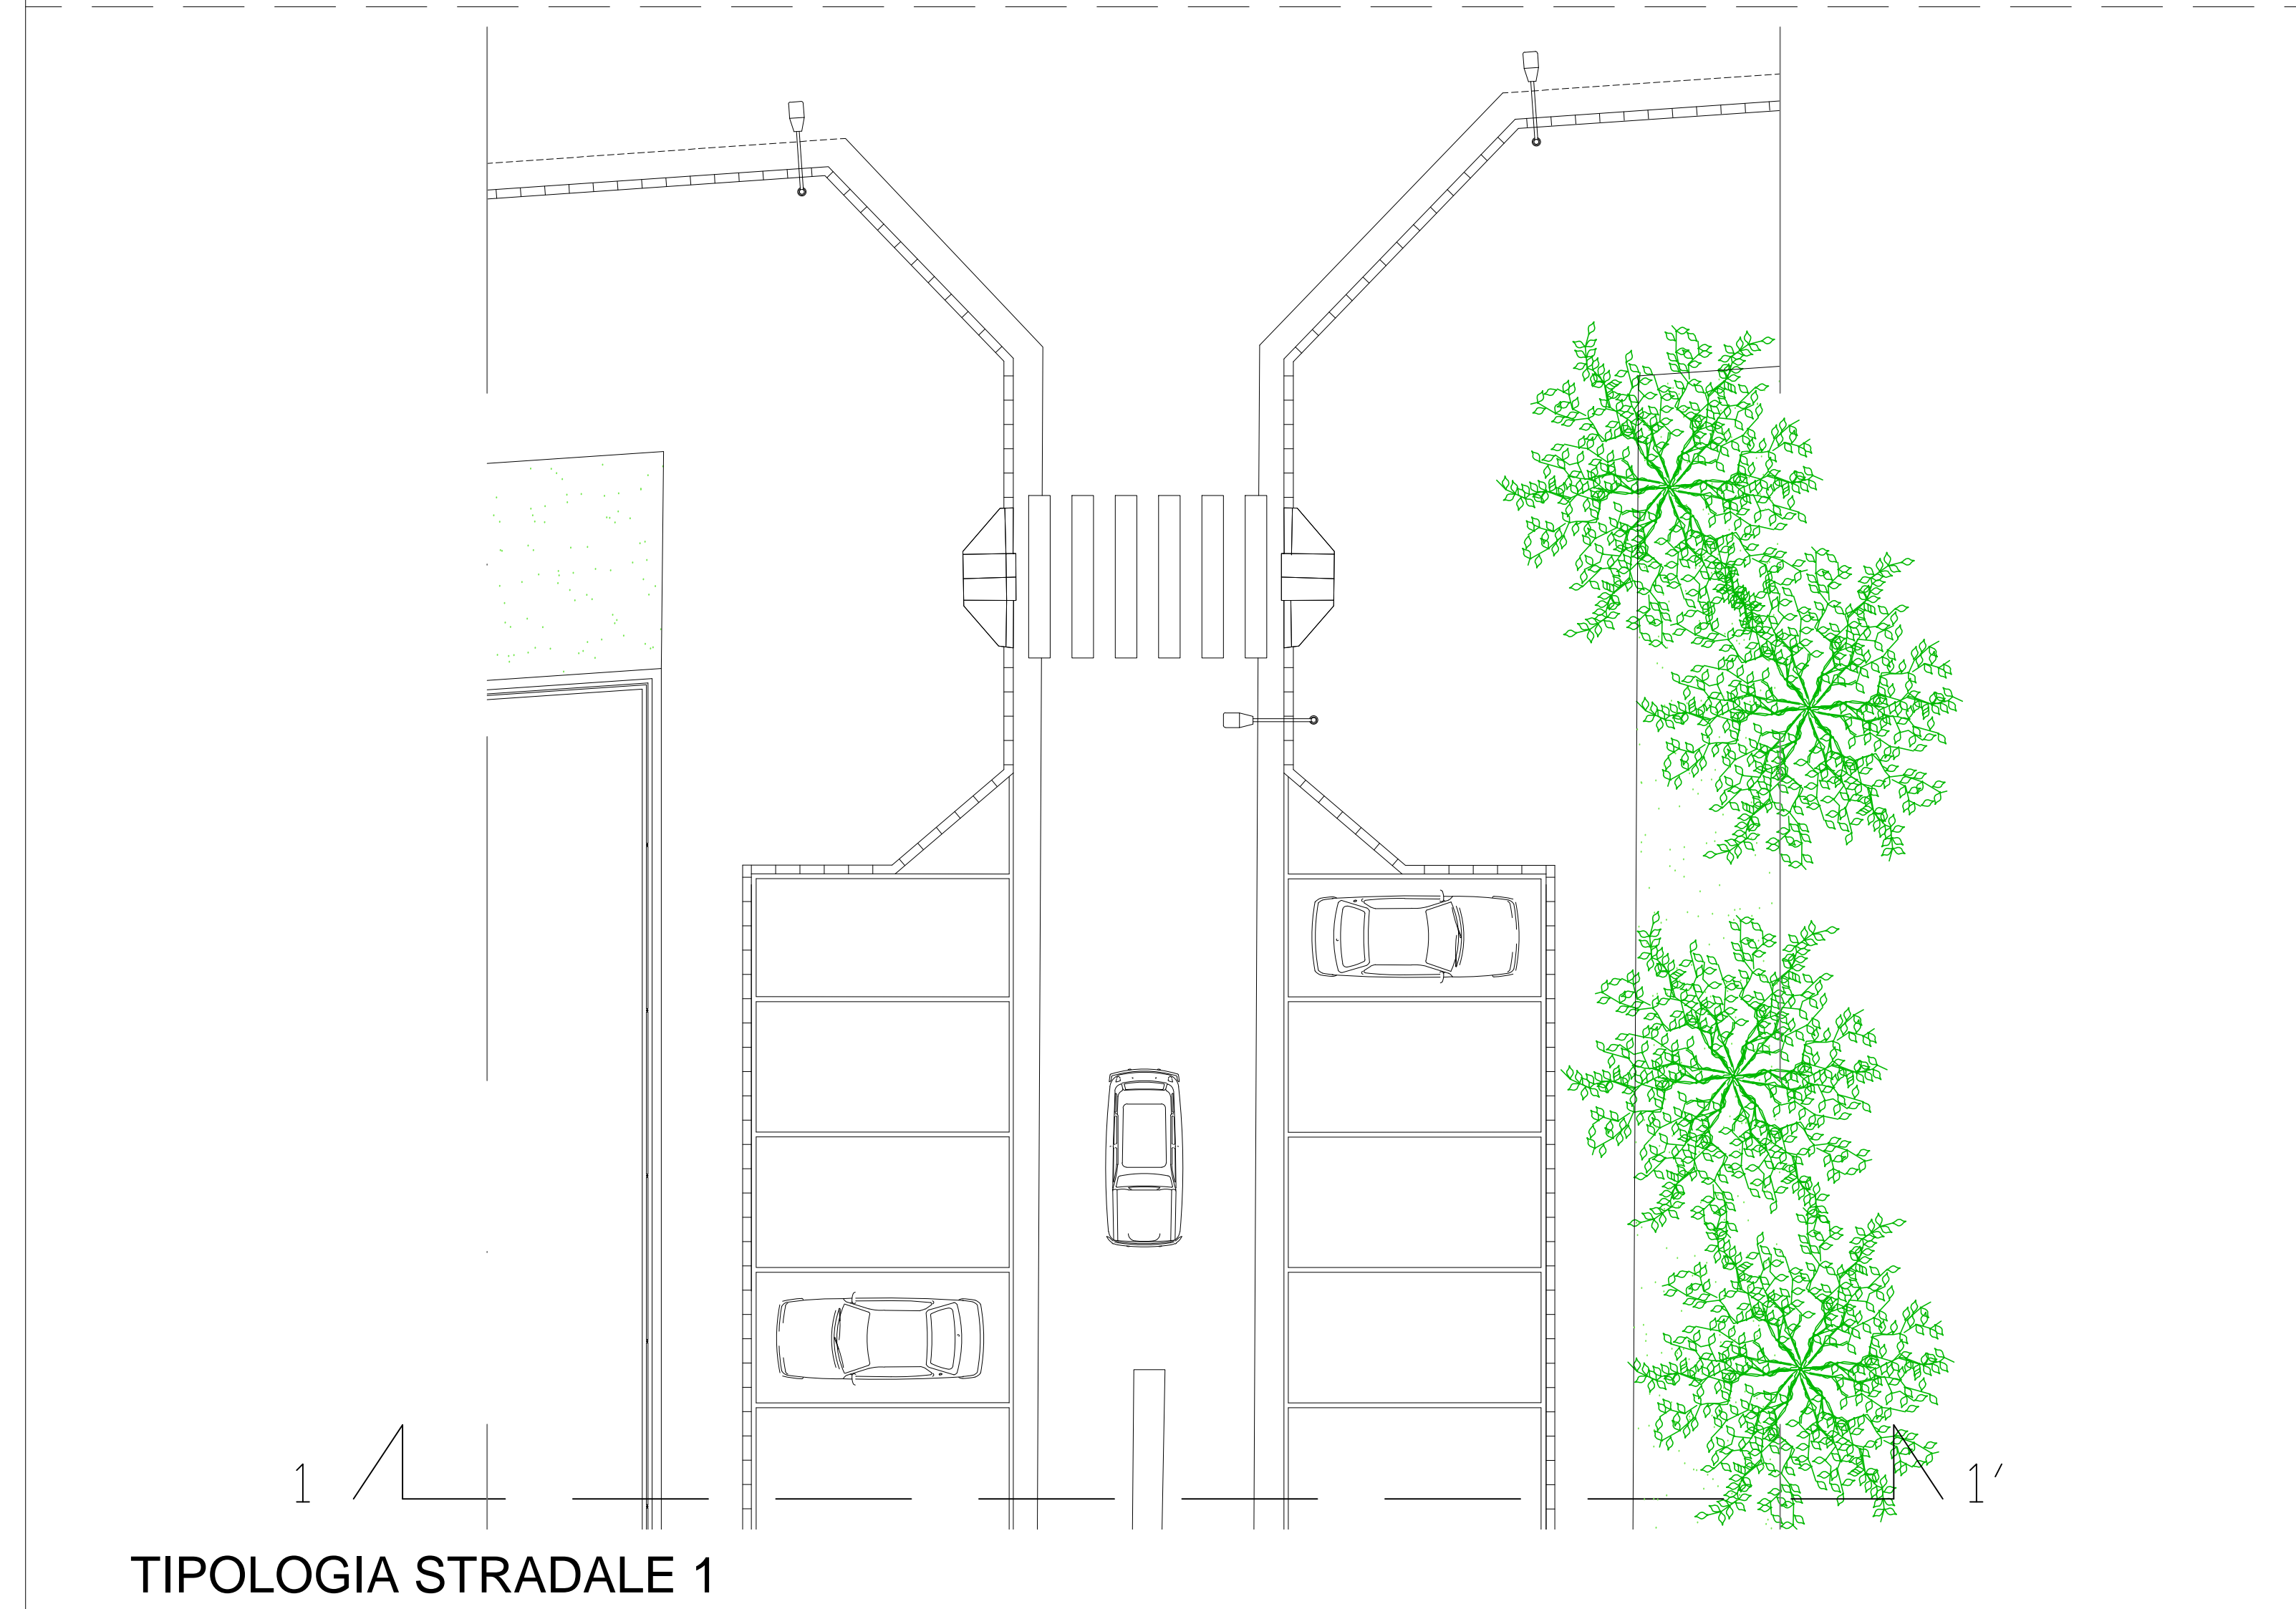

TIPOLOGIA STRADALE 1

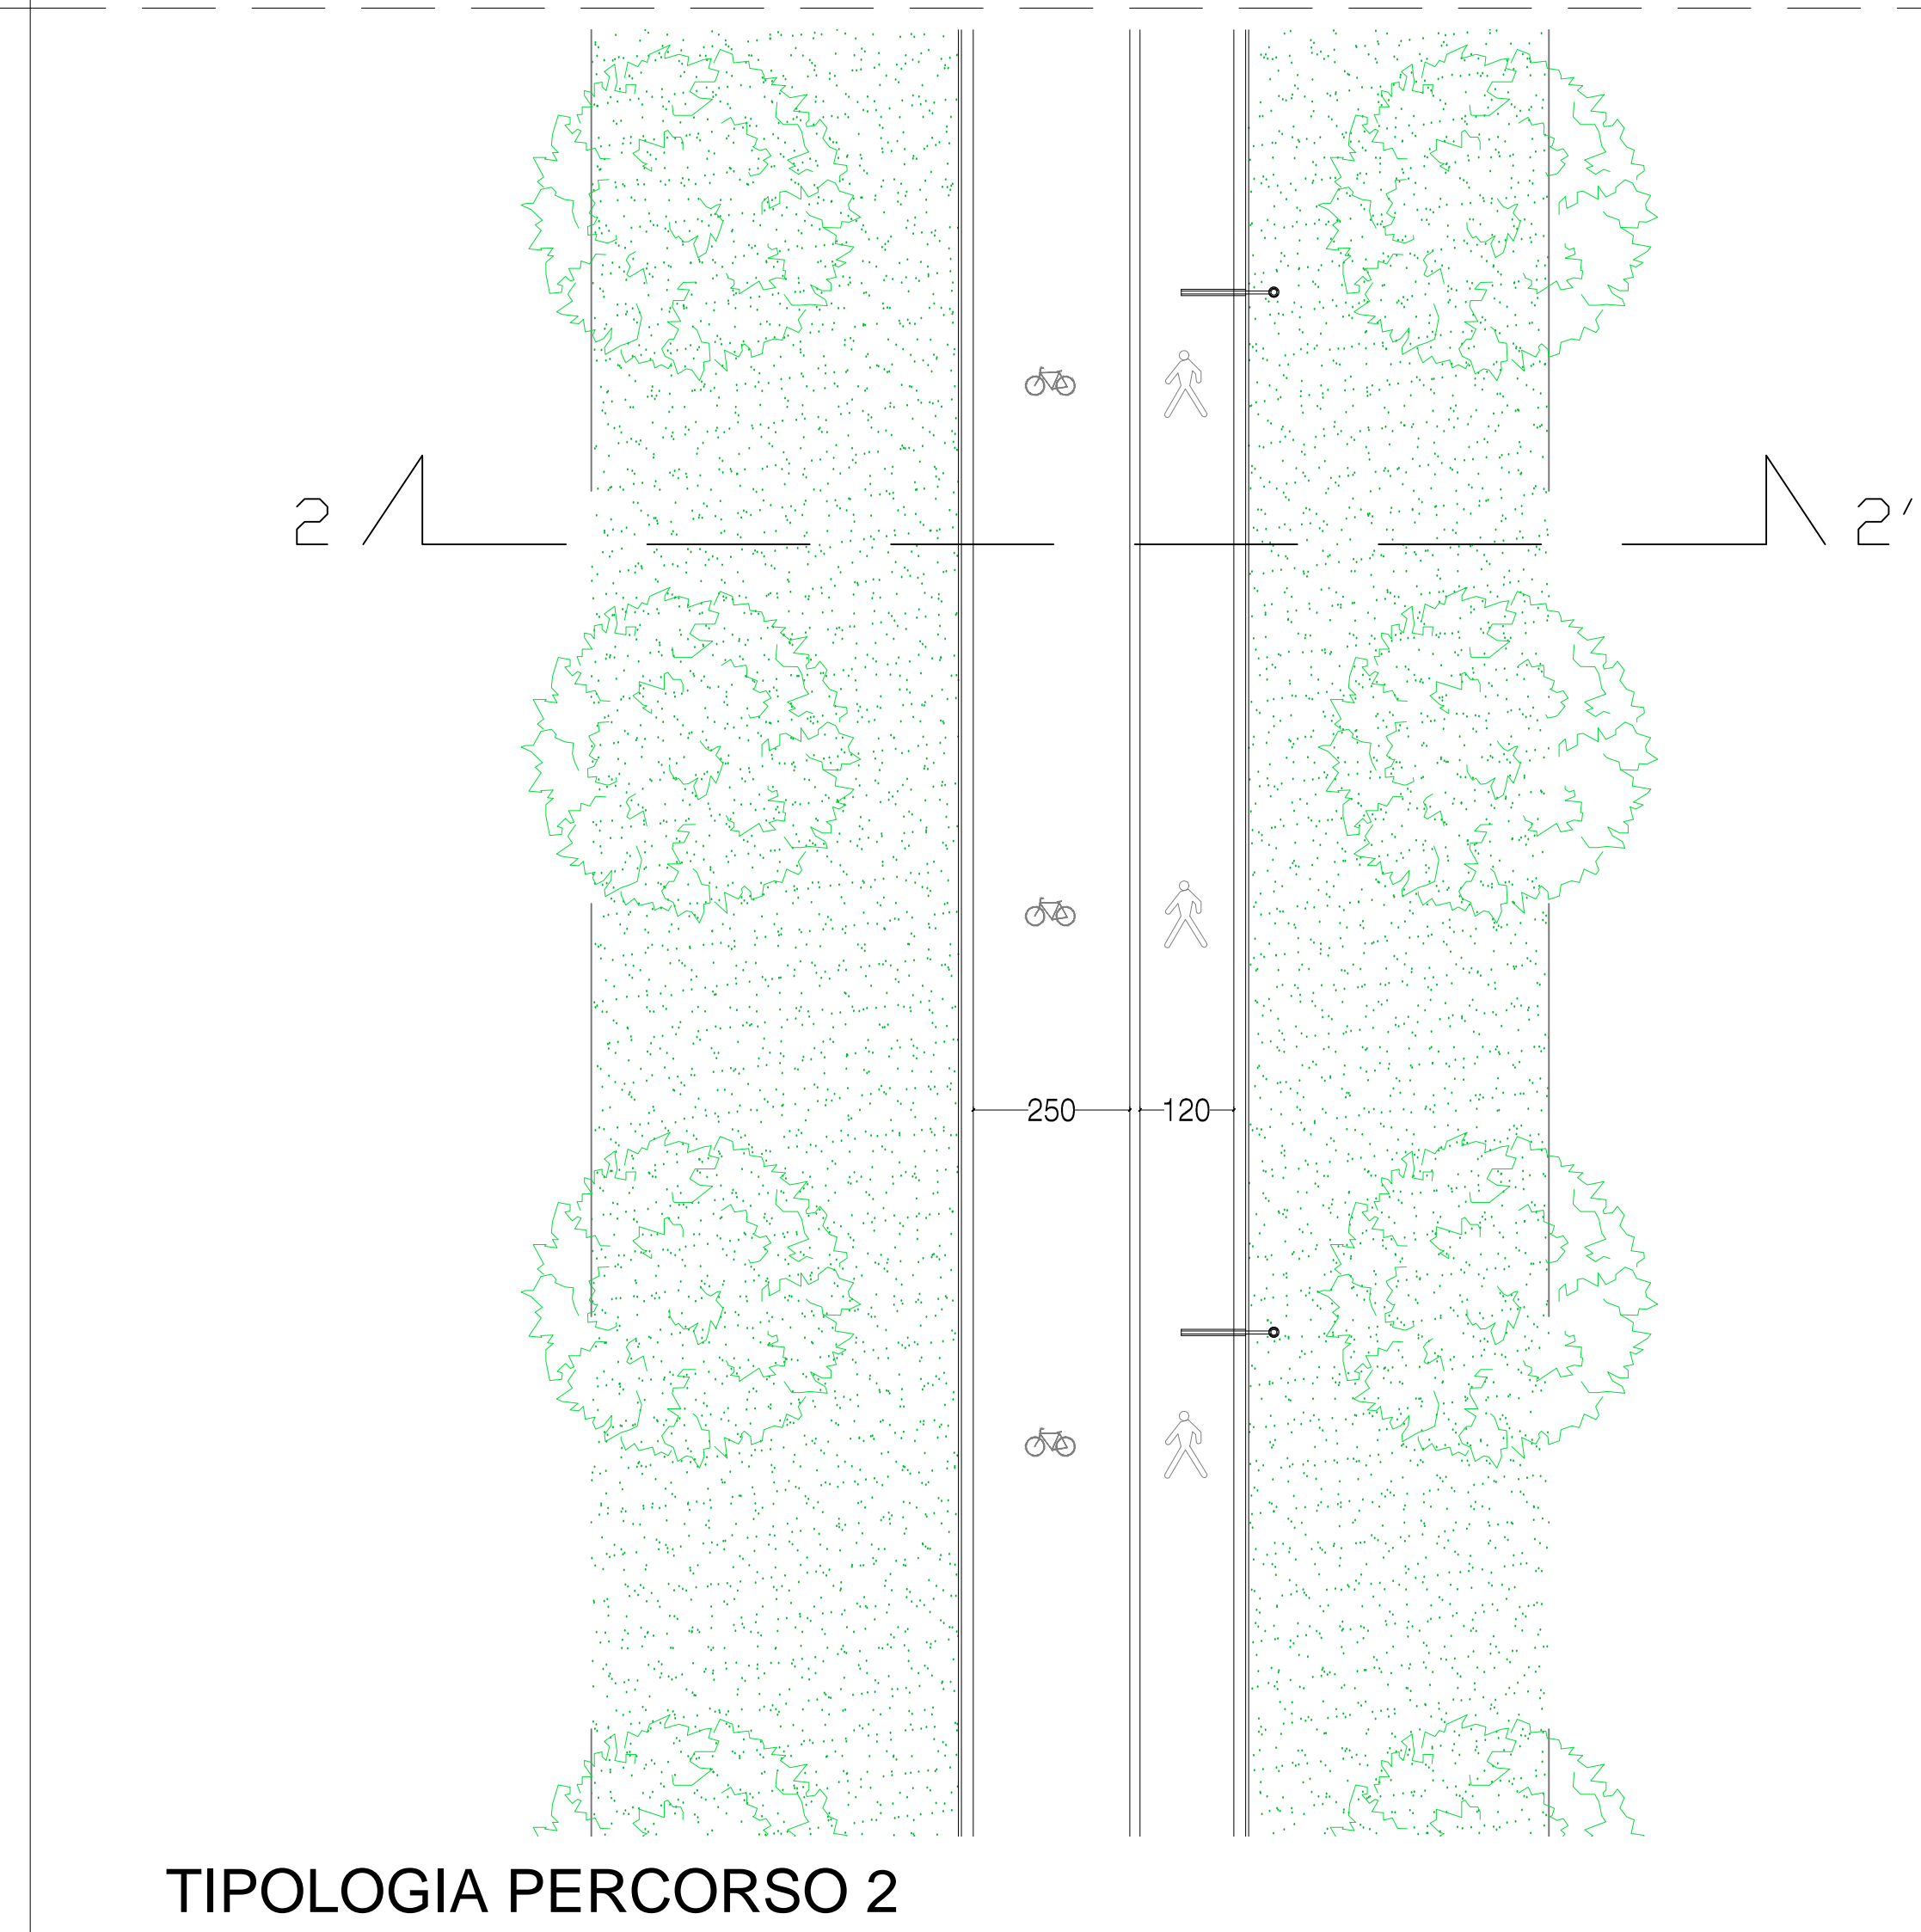

TIPOLOGIA PERCORSO 2

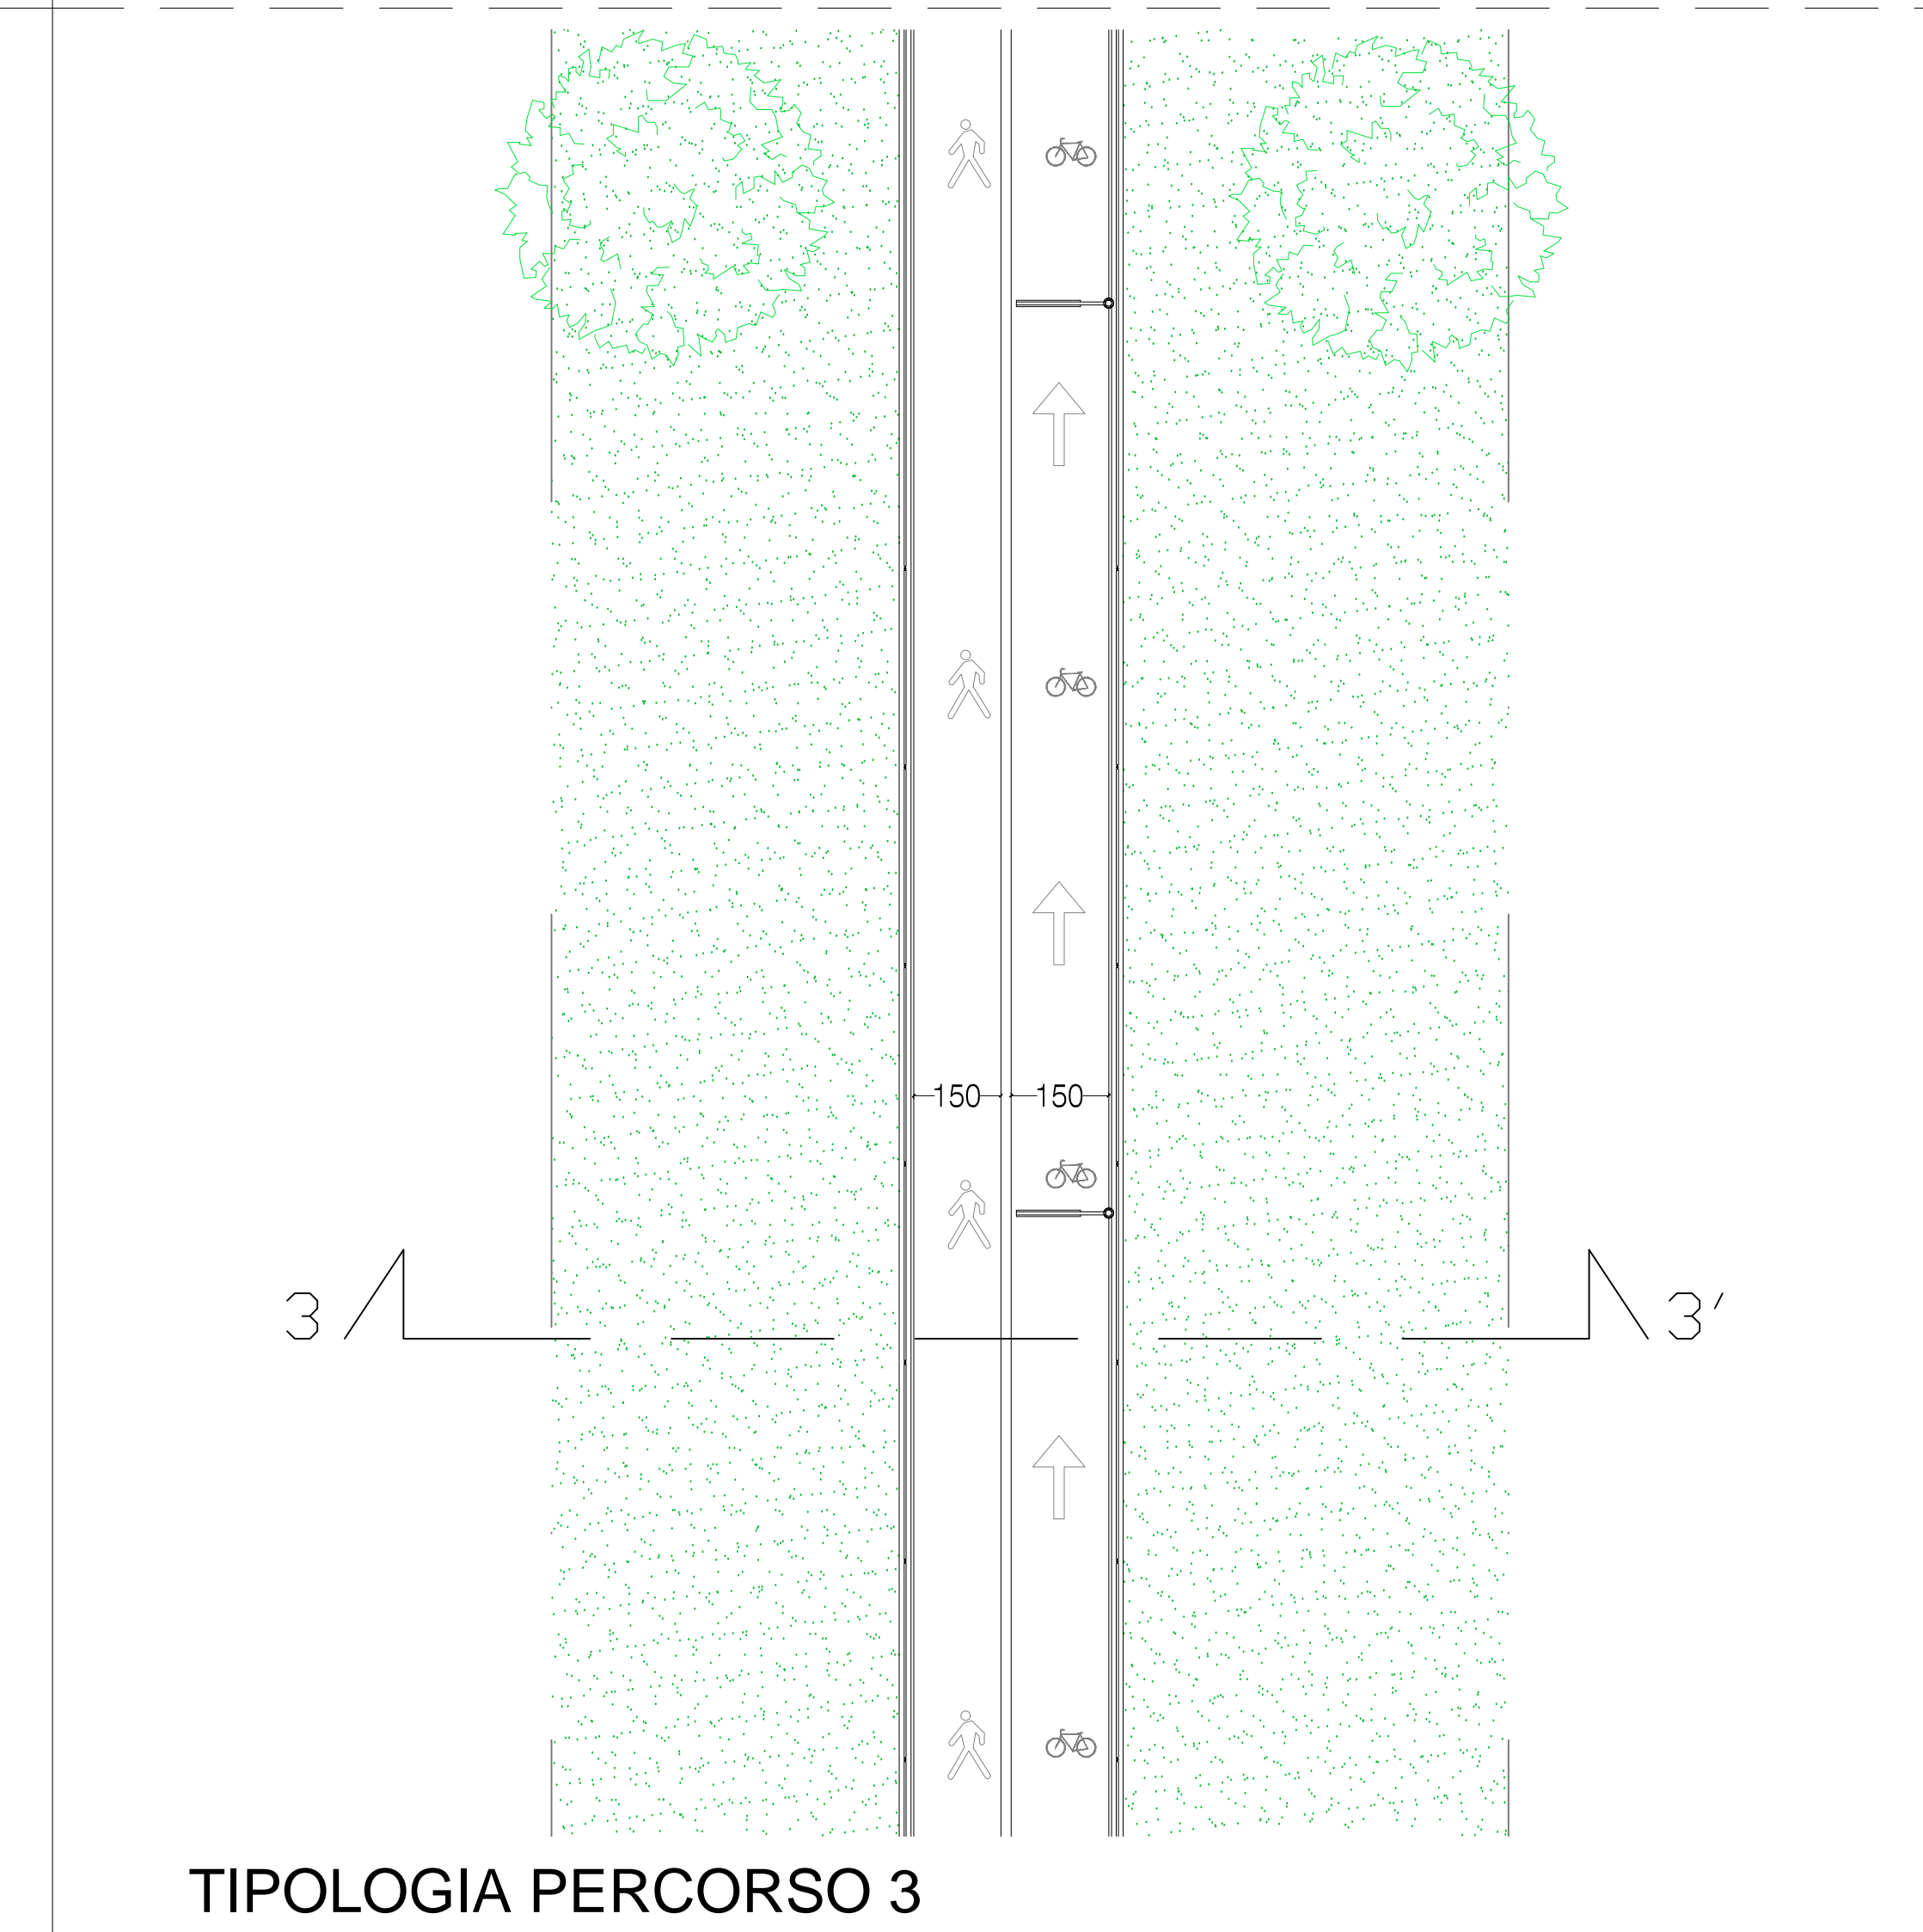

TIPOLOGIA PERCORSO 3

LEGENDA	
<p>VEGETAZIONE 1 (Acer, Cornus, Ligustrum max. altezza 3m)</p>	<p>PUNTI ILLUMINAZIONE STRADALE</p>
<p>VEGETAZIONE 2 (Quercus Pedunculata, Albicephala max. altezza 5-6m)</p>	<p>PUNTI ILLUMINAZIONE CICLI-PEDONALE</p>
<p>VEGETAZIONE 3 (Platanus, Salix, Populus)</p>	<p>VERDE</p>
<p>VEGETAZIONE 4 (Quercus, Ilex, Ligustrum)</p>	<p>BENCHE</p>
	<p>TAPPETINO IN SCELAMBIATO STRADALE 2-ban</p>
	<p>MADETO DA 12cm CON PAVIMENTO</p>

Comune di Concorezzo
Provincia di Monza e della Brianza



PIANO DI GOVERNO DEL TERRITORIO - L.r. n° 12/2005

PIANO PARTICOLAREGGIATO AT 2 - viale Kennedy

OGGETTO
GRAFICI DELLE SEZIONI STRADALI TIPO
CON ESSENZA DELLE ALBERATURE PREVISTE

Tavola 11

Scala: 1:1000 - 1:100 - 1:50

PROGETTISTA Architetto Dario Morini
20900 Monza (MB), via Monte Bianco n. 16-1
iscritto all'Ordine degli Architetti della Provincia di Monza e della Brianza al n. 2.487

UFFICIO TECNICO DEL COMUNE
Architetto Marco Poletta responsabile settore urbanistica e ambiente
Architetto Monia Moalli responsabile del servizio urbanistica e edilizia privata

SINDACO dott. MAURO CAPITANIO
ASSESSORE ALL'URBANISTICA arch. Silvia Pilati

SETTEMBRE 2023