



⊗ Attraversamenti pedonali previsti con idonea segnaletica ed opportuna illuminazione

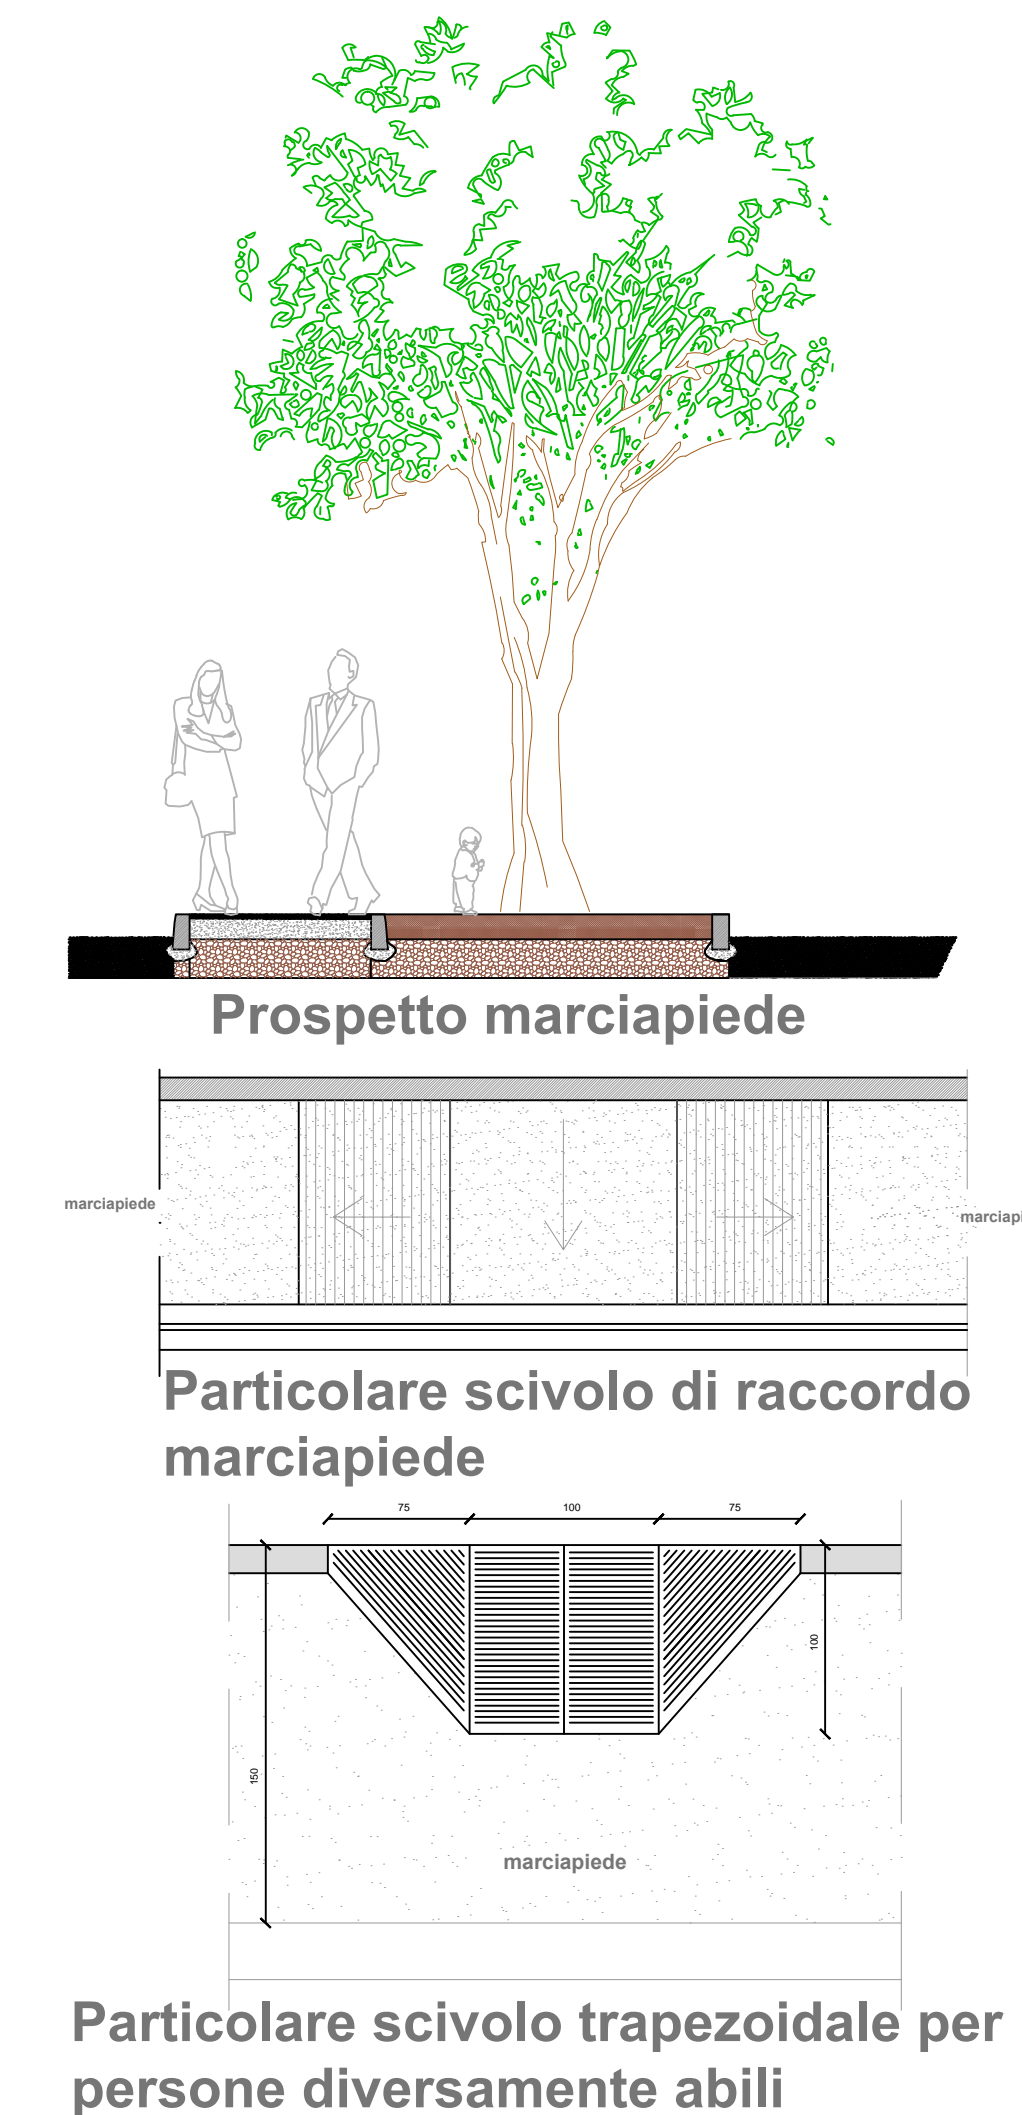

Comune di Concorezzo
 Provincia di Monza e della Brianza

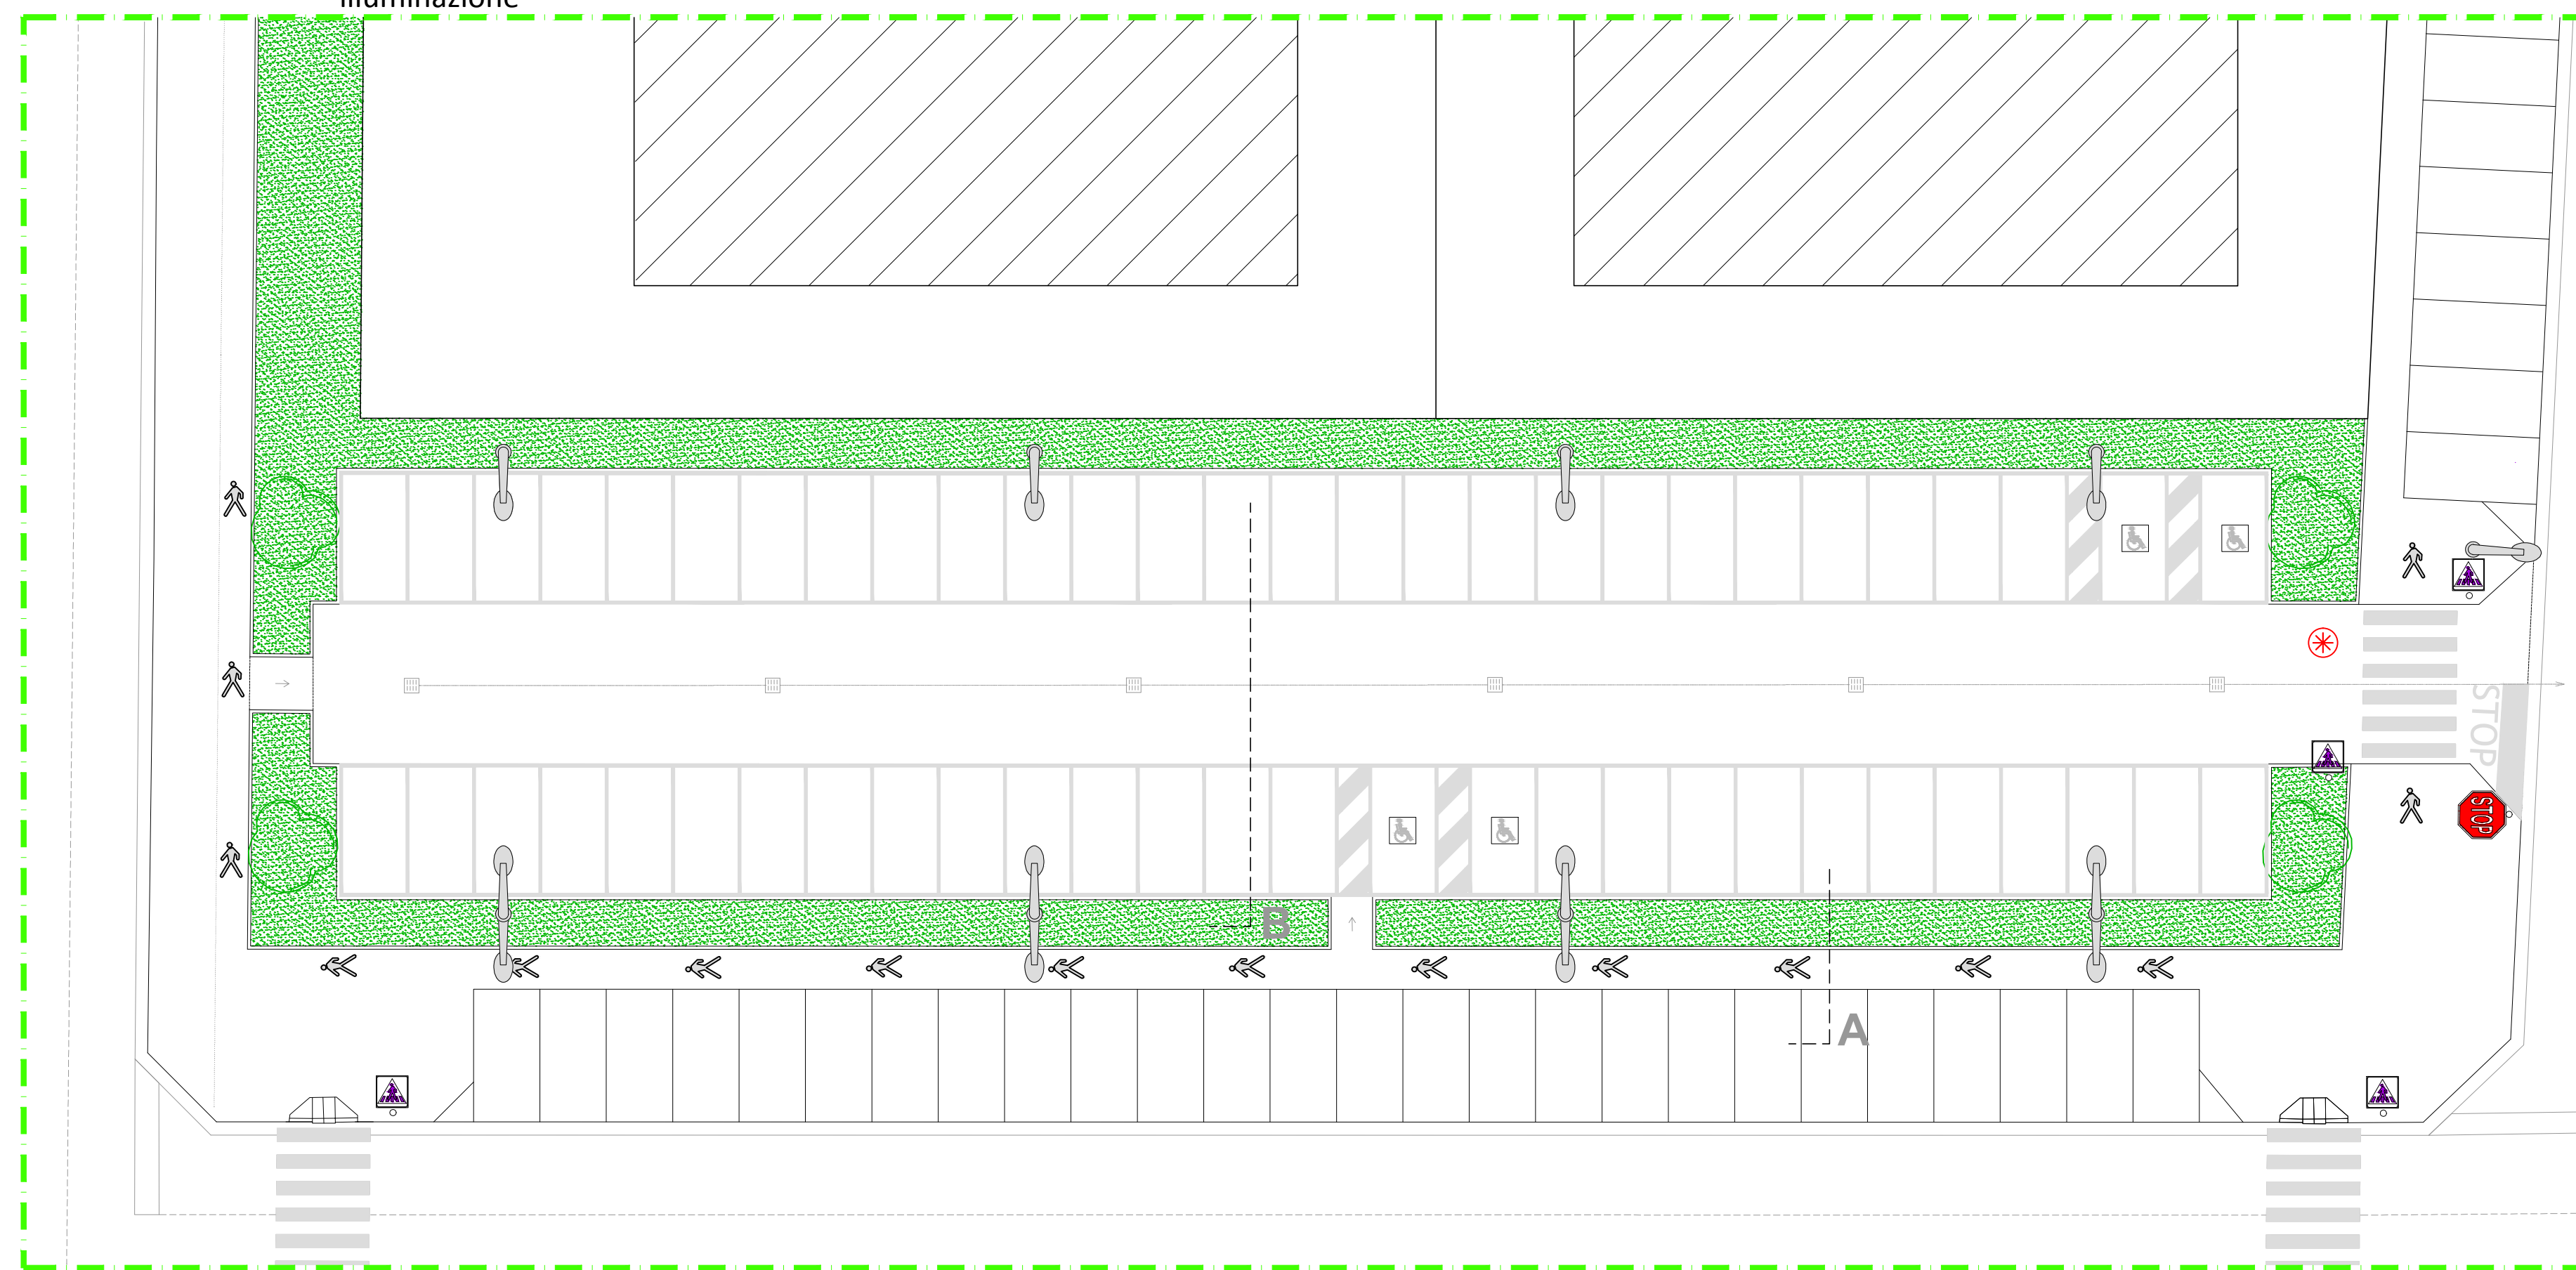

PIANO DI GOVERNO DEL TERRITORIO - L.r. n° 12/2005

PIANO PARTICOLAREGGIATO AT 2 - viale Kennedy

OGGETTO
PLANIMETRIA PARCHEGGIO NUOVA VIABILITA' IN PROGETTO E DETTAGLI COSTRUTTIVI

Tavola 12 Scala: 1:1000 - 1:200 - 1:100 - 1:50 - 1:20

PROGETTISTA Architetto Dario Morlini
 20900 Monza (MB), via Monte Bianco n. 16-1
 iscritto all'Ordine degli Architetti della Provincia di Monza e della Brianza al n. 2.487

UFFICIO TECNICO DEL COMUNE
 Architetto Marco Polletta responsabile settore urbanistica e ambiente
 Architetto Monia Moalli responsabile del servizio urbanistica e edilizia privata

SINDACO dott. MAURO CAPITANIO
 ASSESSORE ALL'URBANISTICA arch. Silvia Pilati

SETTEMBRE 2023