

UNITA' MINIME DI INTERVENTO

A	SUPERFICIE LORDA AMMISSIBILE	mq 3.545 + EVENTUALE INCREMENTO MASSIMO	mq 532,00 = mq 4.077,00
B	SUPERFICIE LORDA AMMISSIBILE	mq 3.165 + EVENTUALE INCREMENTO MASSIMO	mq 475,00 = mq 3.640,00
C	SUPERFICIE LORDA AMMISSIBILE	mq 1.210 + EVENTUALE INCREMENTO MASSIMO	mq 181,00 = mq 1.391,00
D	SUPERFICIE LORDA AMMISSIBILE	mq 4.985 + EVENTUALE INCREMENTO MASSIMO	mq 748,00 = mq 5.733,00
COMPLESSIVAMENTE		mq 12.905 + EVENTUALE INCREMENTO MASSIMO	mq 1.936,00 = mq 14.841,00


- PERIMETRO DEL PIANO PARTICOLAREGGIATO
- PERIMETRO AMBITO DI INTERESSE PROVINCIALE
- AREA DI GALLEGGIAMENTO
- AREA DEDICATA ALLA REALIZZAZIONE DELLA RSA E DELLA SEDE VIARIA ADIACENTE

LA RAPPRESENTAZIONE PLANIVOLUMETRICA DEGLI EDIFICI, COME RAPPRESENTATA NELLA PRESENTE TAVOLA, E' INDICATIVA; LA SUDDIVISIONE, LA LOCALIZZAZIONE, LA CONFORMAZIONE ED IL NUMERO DEGLI EDIFICI ALL'INTERNO DELLE SINGOLE UNITA' MINIME DI INTERVENTO, POTRANNO ESSERE VARIATE, FERMO RESTANDO LA S.L. COMPLESSIVA MASSIMA DI OGNI SINGOLA UNITA' MINIMA DI INTERVENTO.

- EDIFICI IN PROGETTO
- PREVISIONE CABINA ELETTRICA
- RSA LOTTO PER LA REALIZZAZIONE DI UNA RESIDENZA SANITARIA ASSISTENZIALE
- EDIFICI ESISTENTI
- AREA A VERDE ASSOLUTO (RETE VERDE DA PTCP)

- AA ACCESSO CARRAIO AD USO AGRICOLO
- 5 DISTANZE MINIME ESPRESSE IN METRI TRA IL FABBRICATO IN PROGETTO E GLI SPAZI PUBBLICI E PRIVATI
- 4** NUMERO DEI PIANI
- NS NUCLEO CENTRALE SORMONTABILE
- CP NUOVA CASTELLANA PER ATTRAVERSAMENTO CICLO PEDONALE

- MACCHIA BOSCHIVA ESISTENTE
- ALBERATURE ESISTENTI
- NUOVE ALBERATURE IN PROGETTO
- AREE BOSCHIVE VINCOLATE DAL PIANO DI INDIRIZZO FORESTALE DI REGIONE LOMBARDIA

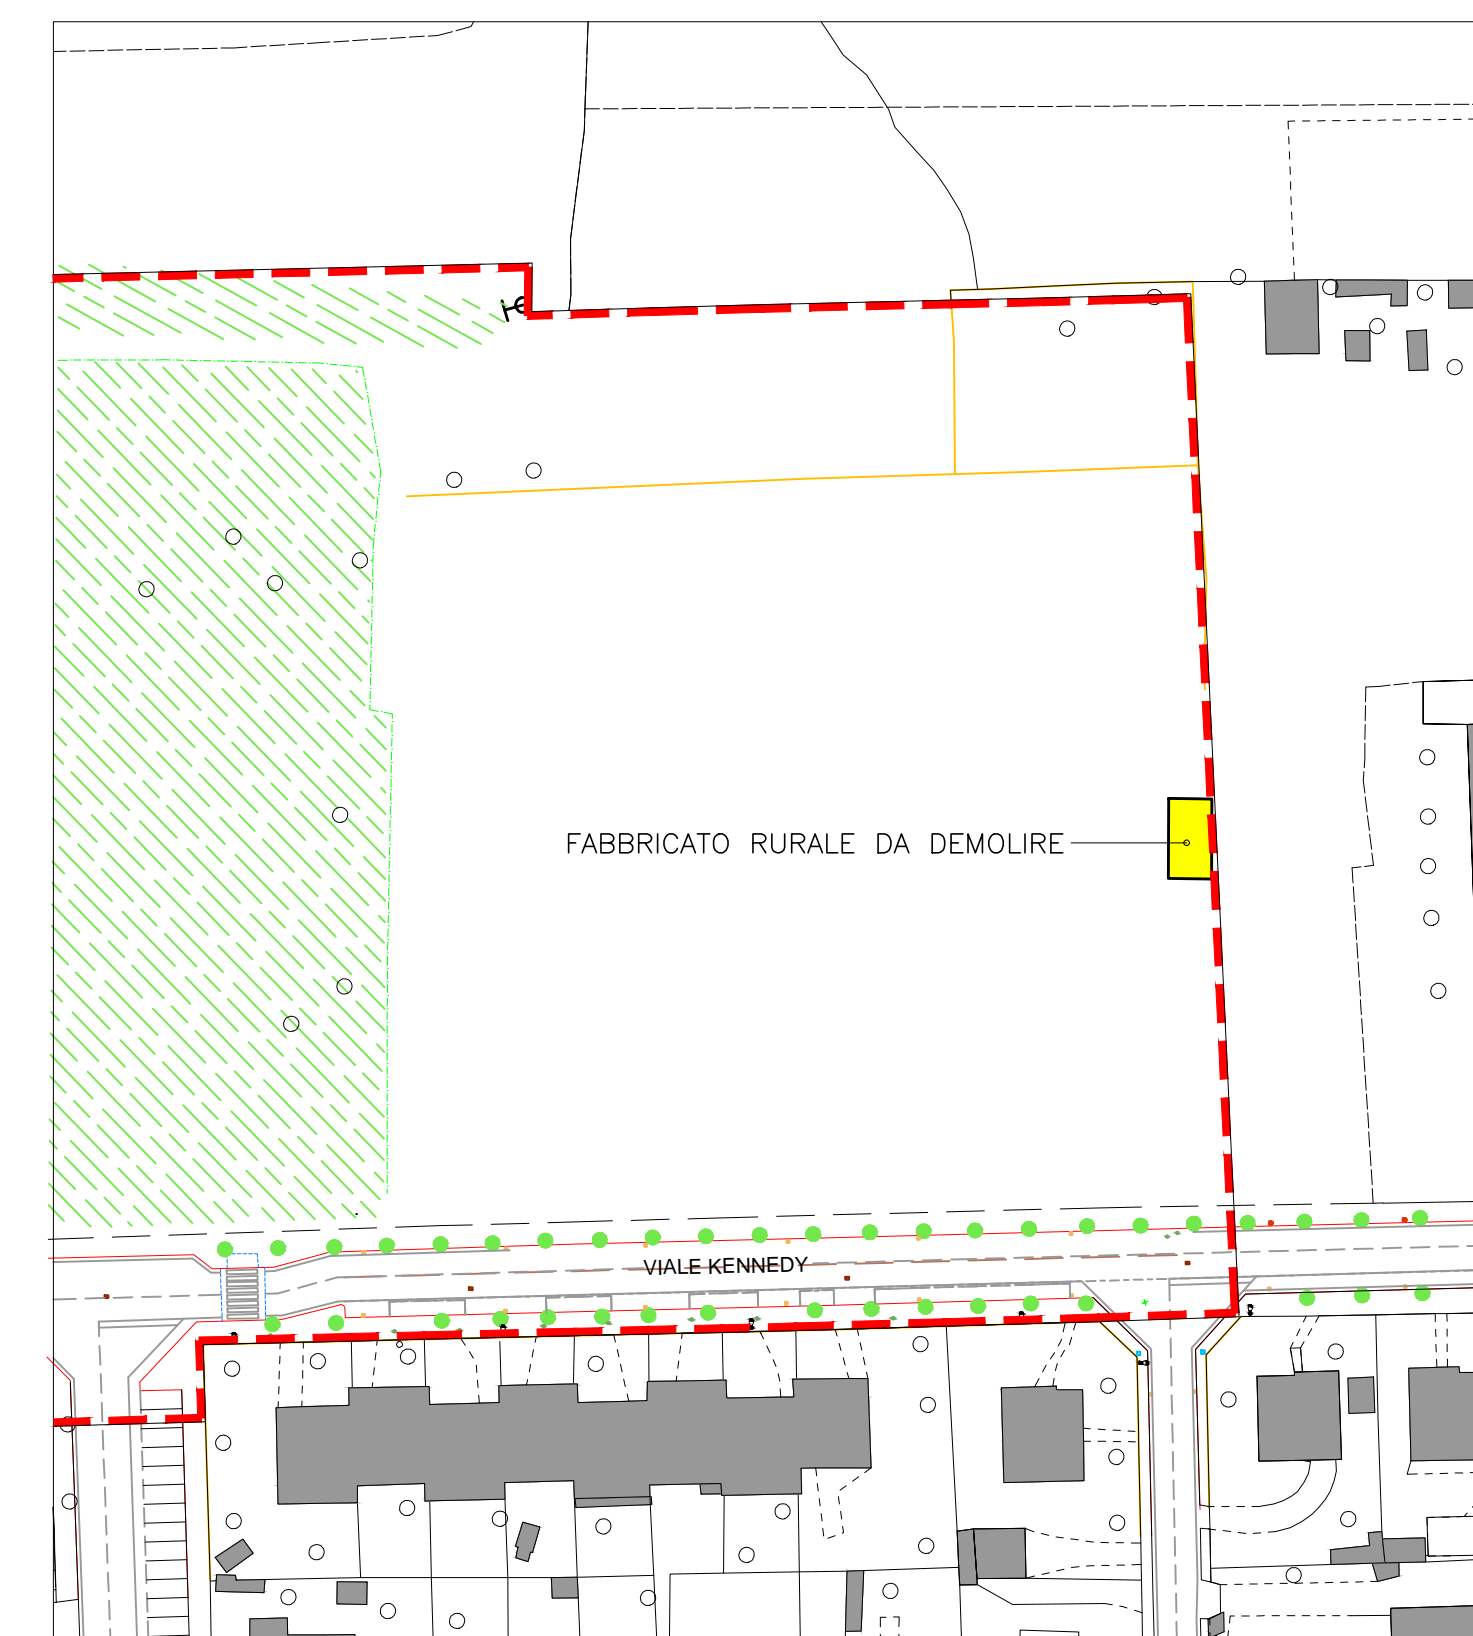

Comune di Concorezzo

Provincia di Monza e della Brianza



PIANO DI GOVERNO DEL TERRITORIO - L.r. n° 12/2005

PIANO PARTICOLAREGGIATO AT 2 - viale Kennedy

OGGETTO
**PLANIMETRIA DI PROGETTO E INDIVIDUAZIONE
 DELLE UNITA' MINIME DI INTERVENTO**

Tavola **7**

Scala: **1:1000**

PROGETTISTA Architetto Dario Morlini
 20900 Monza (MB), via Monte Bianco n. 16-1
 iscritto all'Ordine degli Architetti della Provincia di Monza e della Brianza al n. 2.487

UFFICIO TECNICO DEL COMUNE
 Architetto Marco Polletta responsabile settore urbanistica e ambiente
 Architetto Monia Moalli responsabile del servizio urbanistica e edilizia privata

SINDACO dott. MAURO CAPITANO
 ASSESSORE ALL'URBANISTICA arch. Silvia Pilati

SETTEMBRE 2023