




stato di fatto

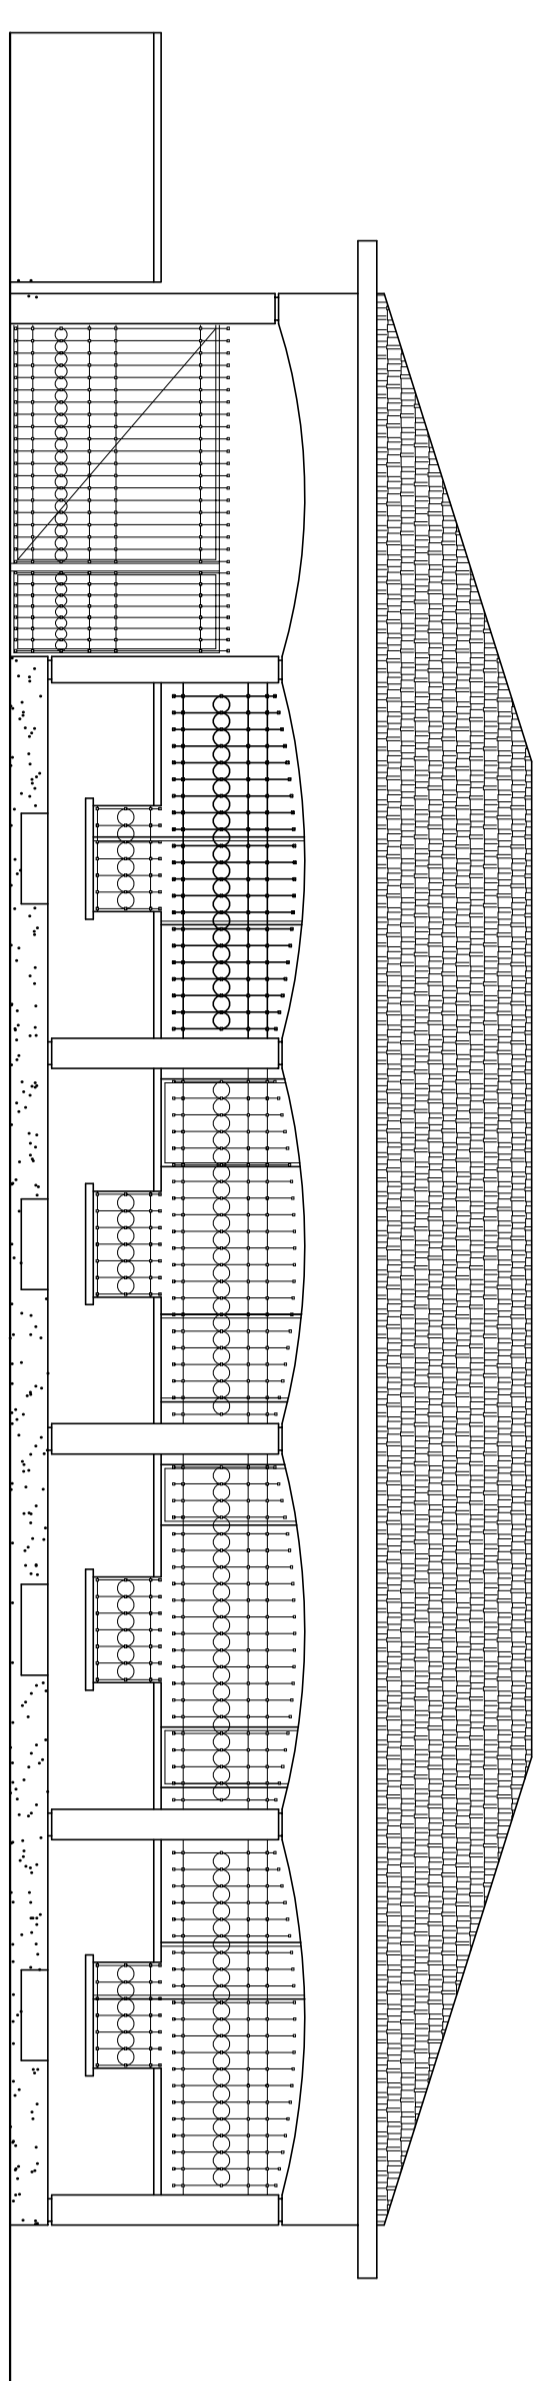


prospetto nord - stato di fatto

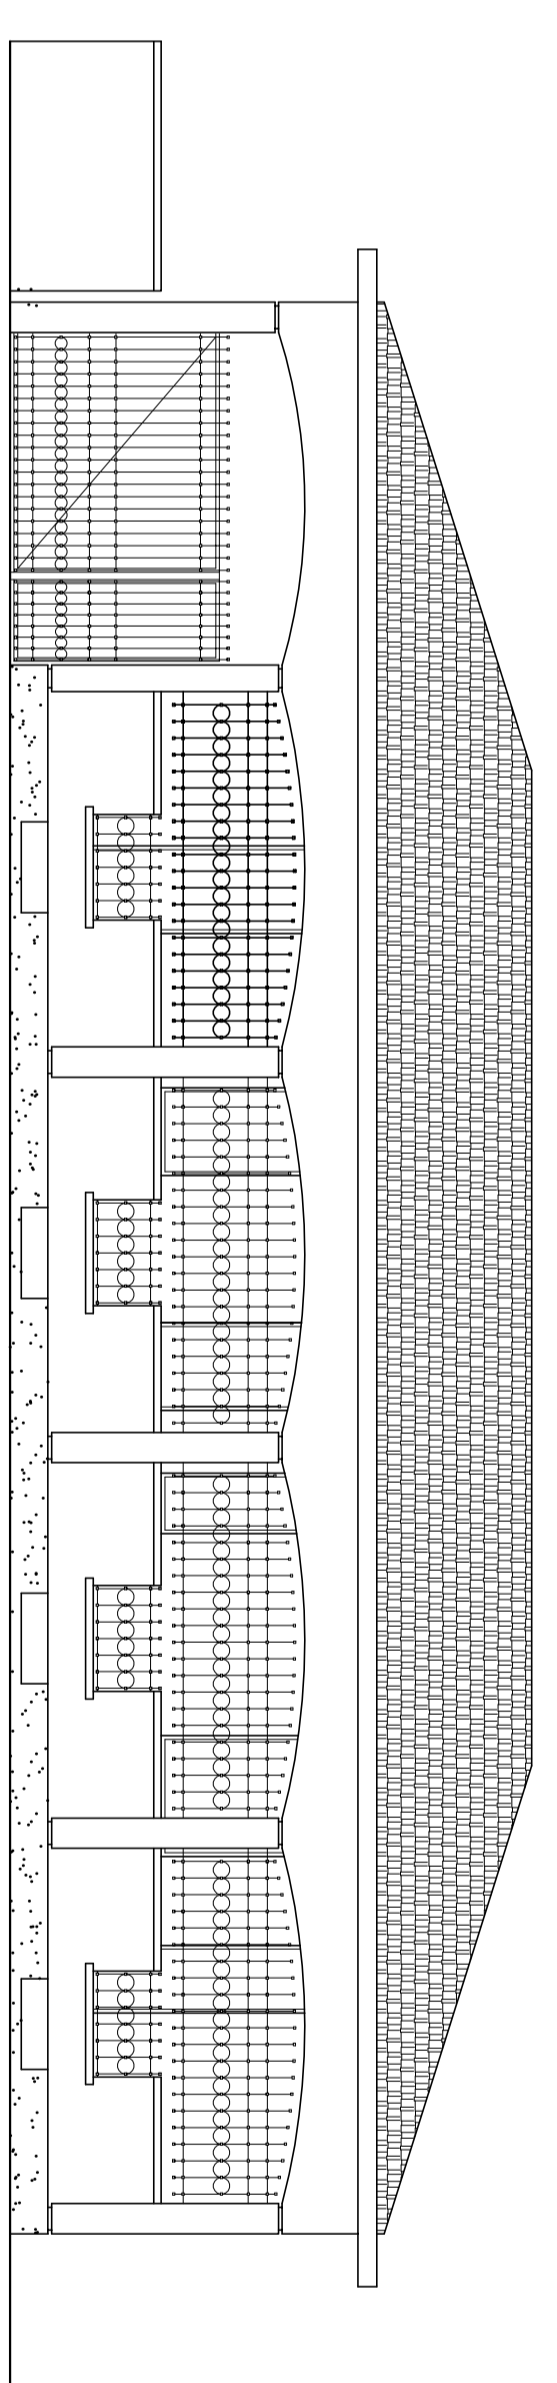


prospetto nord - stato di progetto

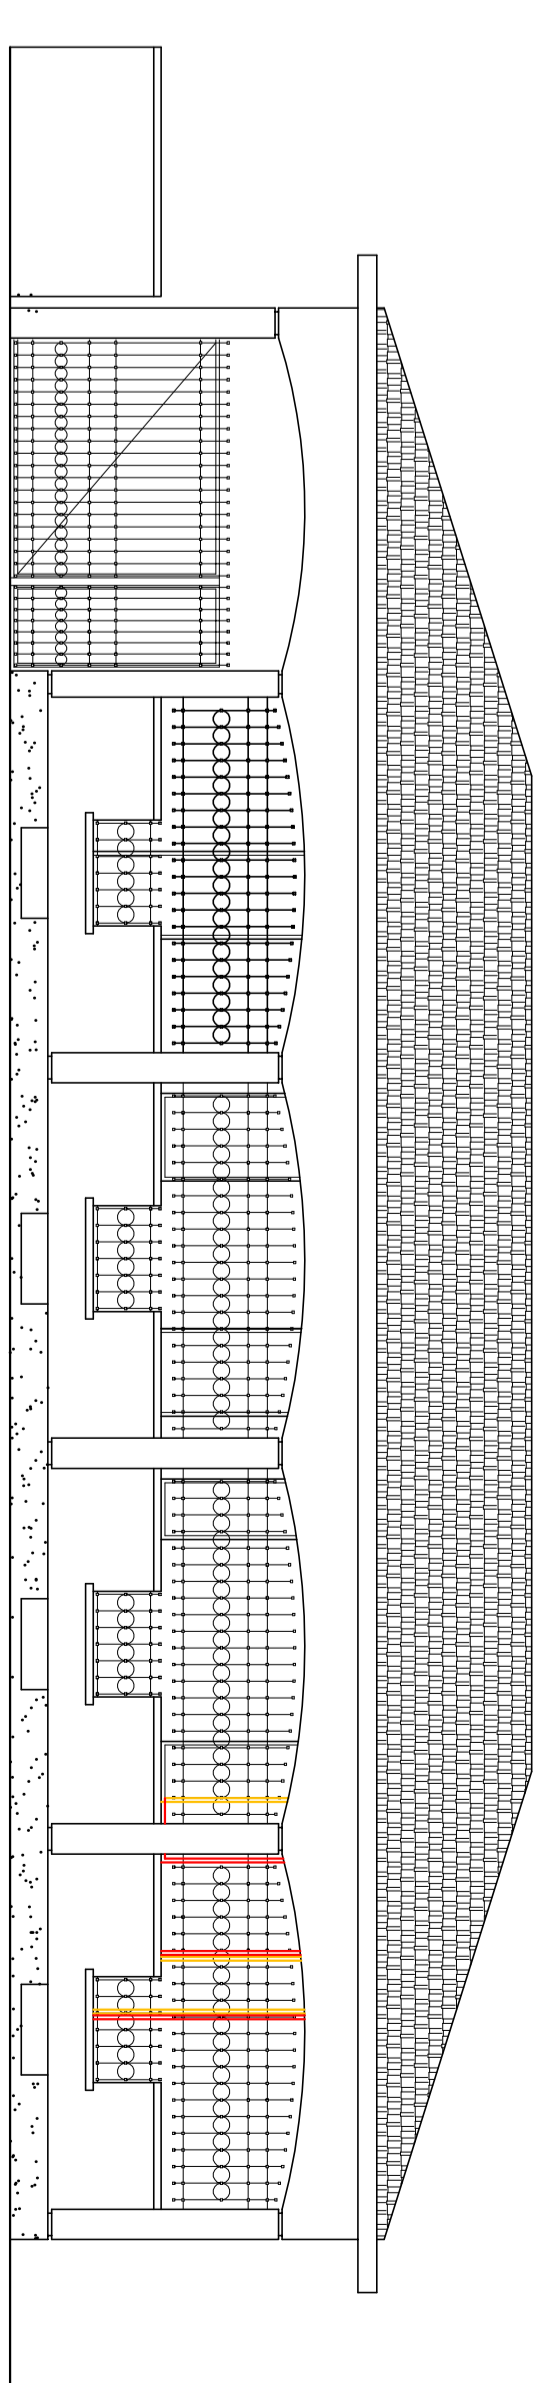


prospetto nord - stato di raffronto

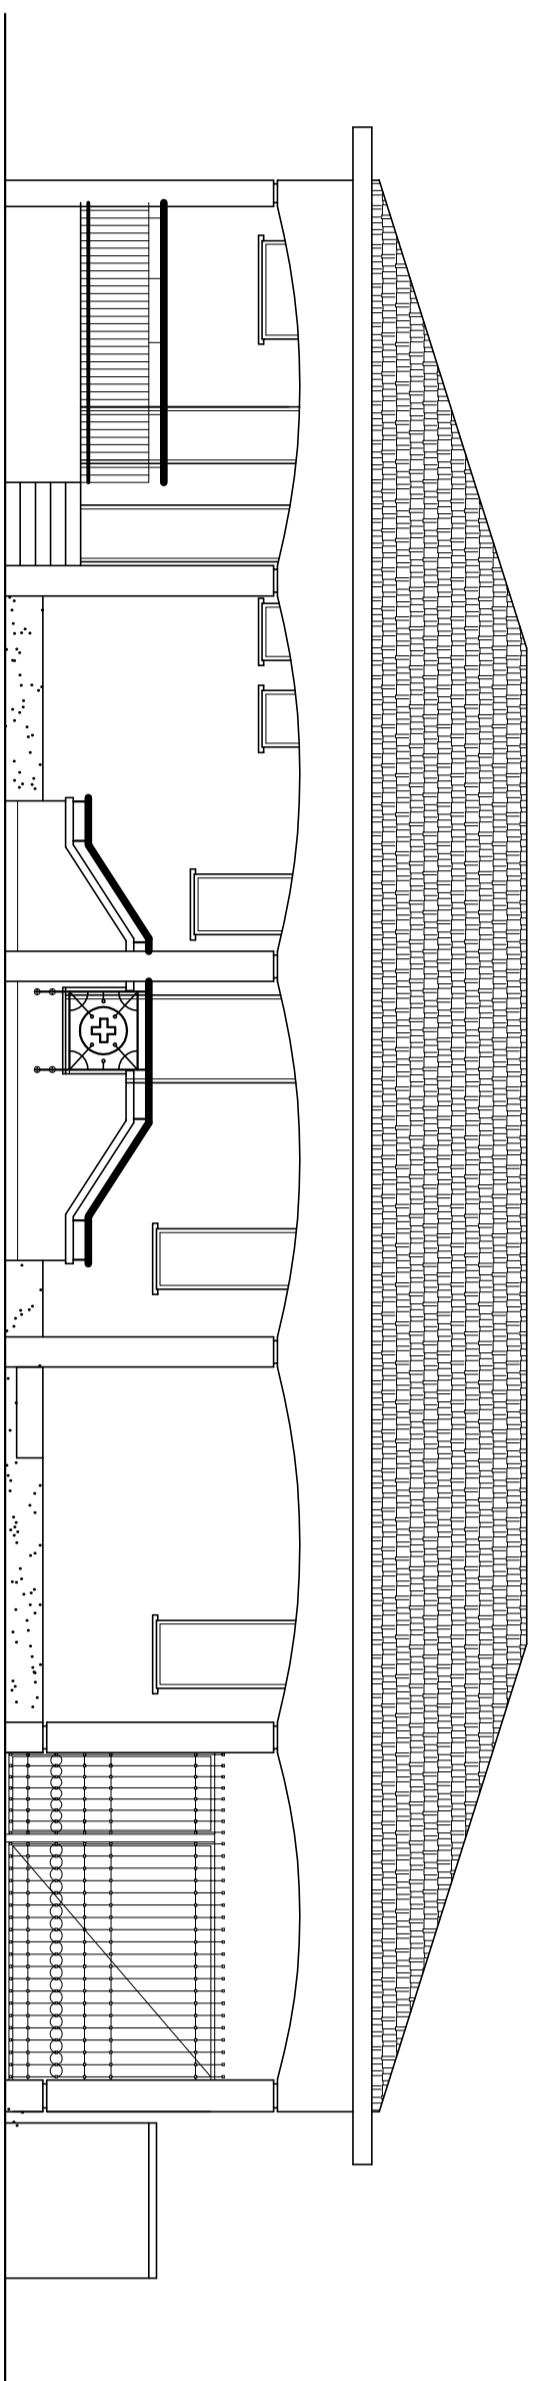


prospetto sud - stato di fatto

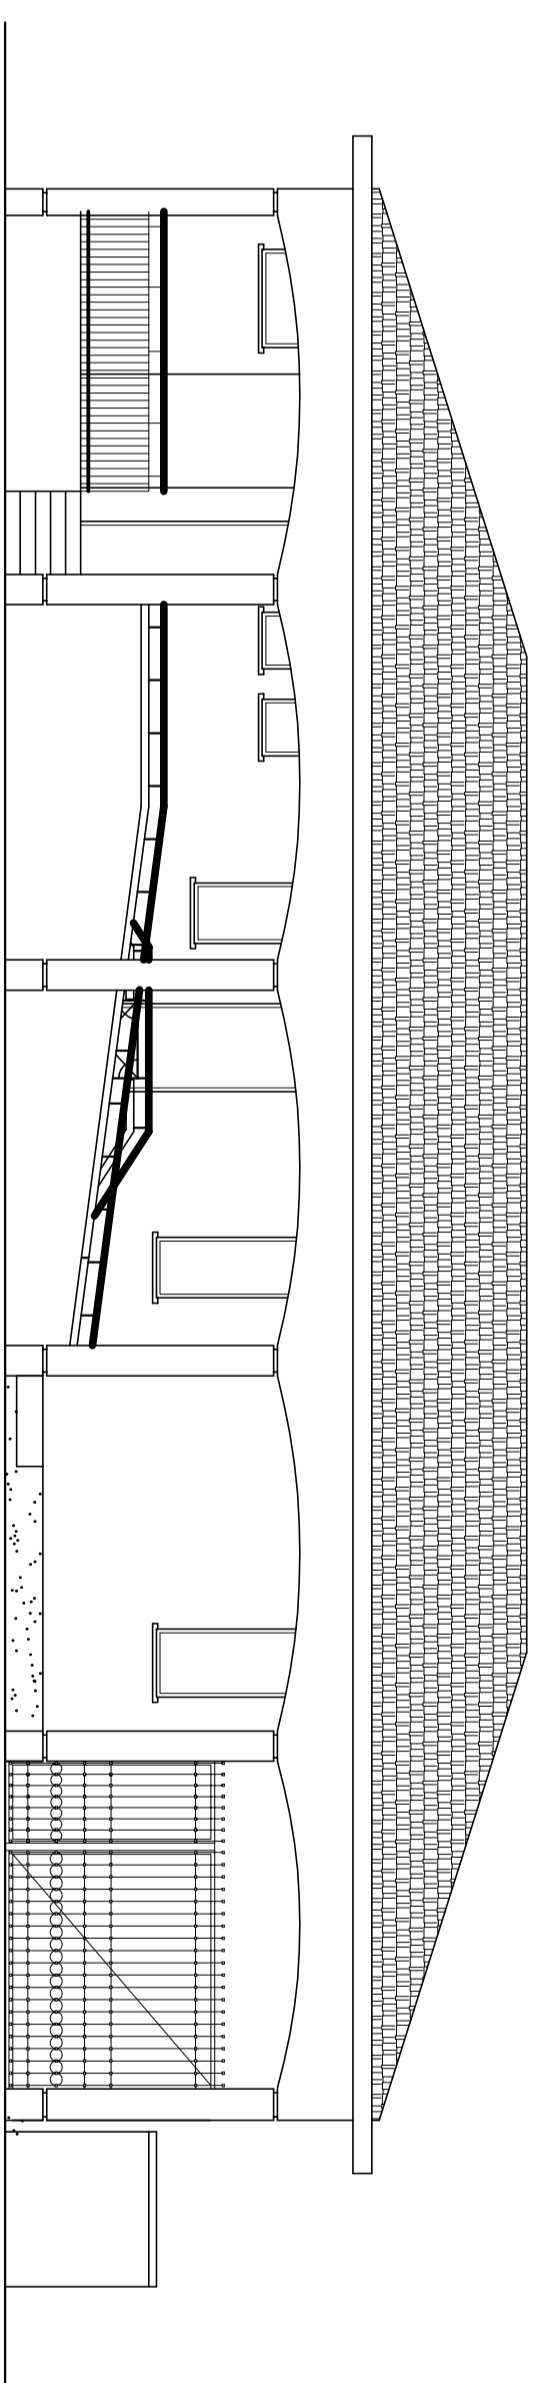


prospetto sud - stato di progetto

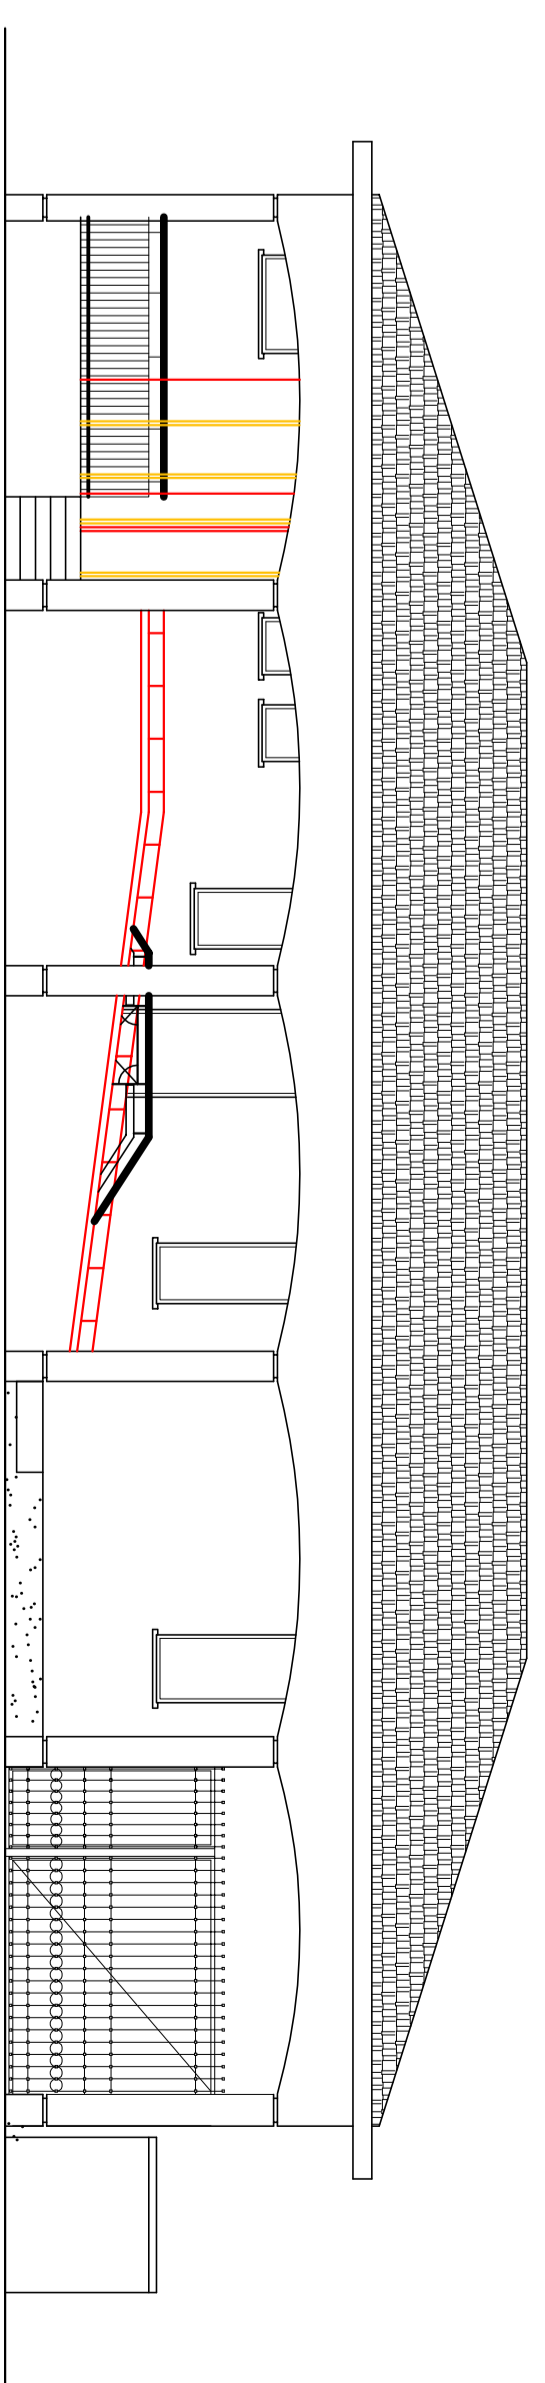


prospetto sud - stato di raffronto

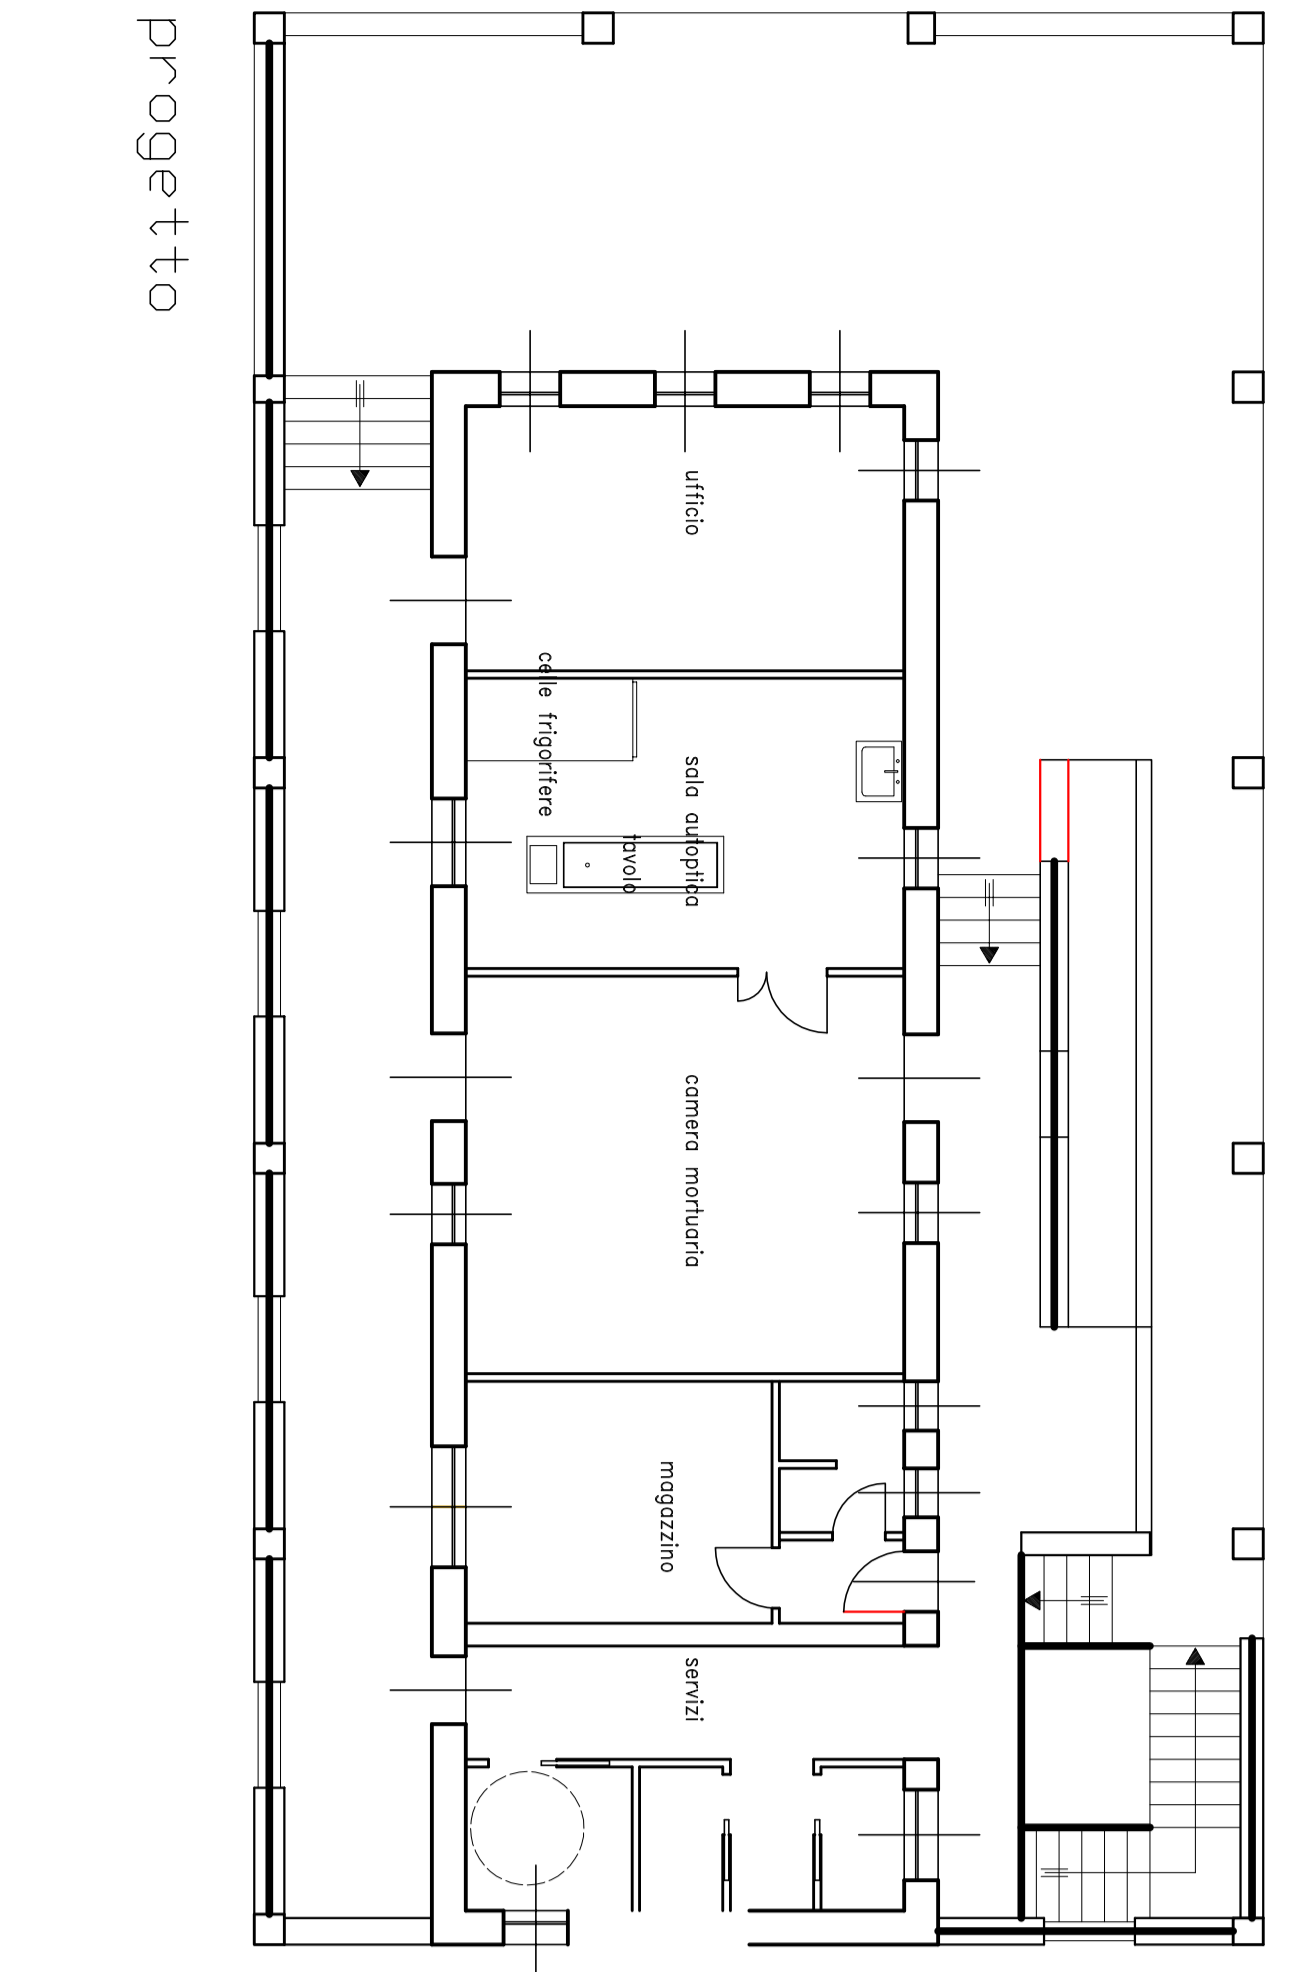


progetto

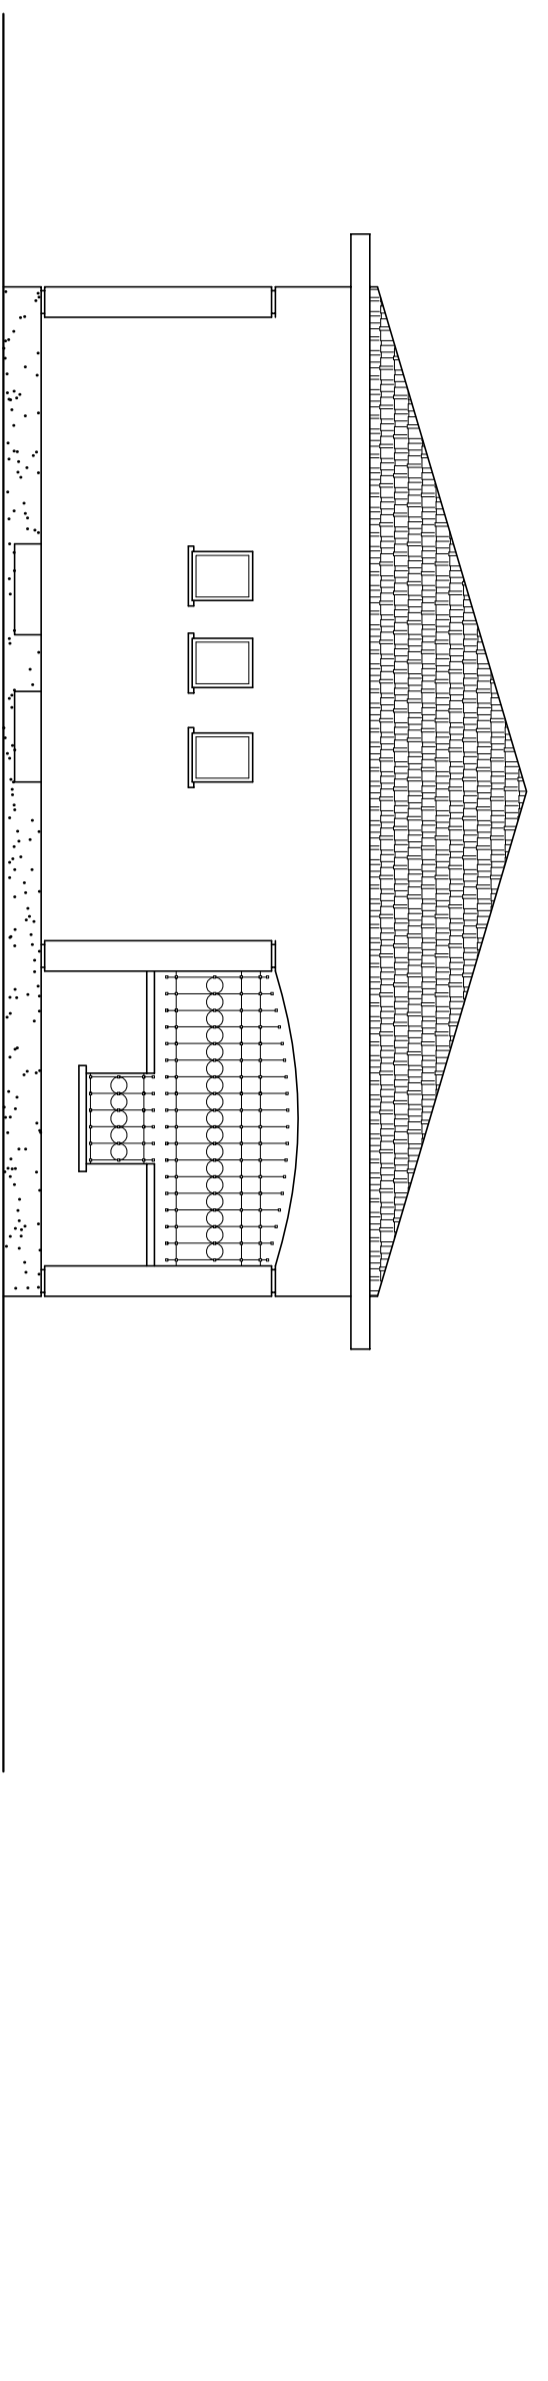


prospetto ovest - stato di fatto

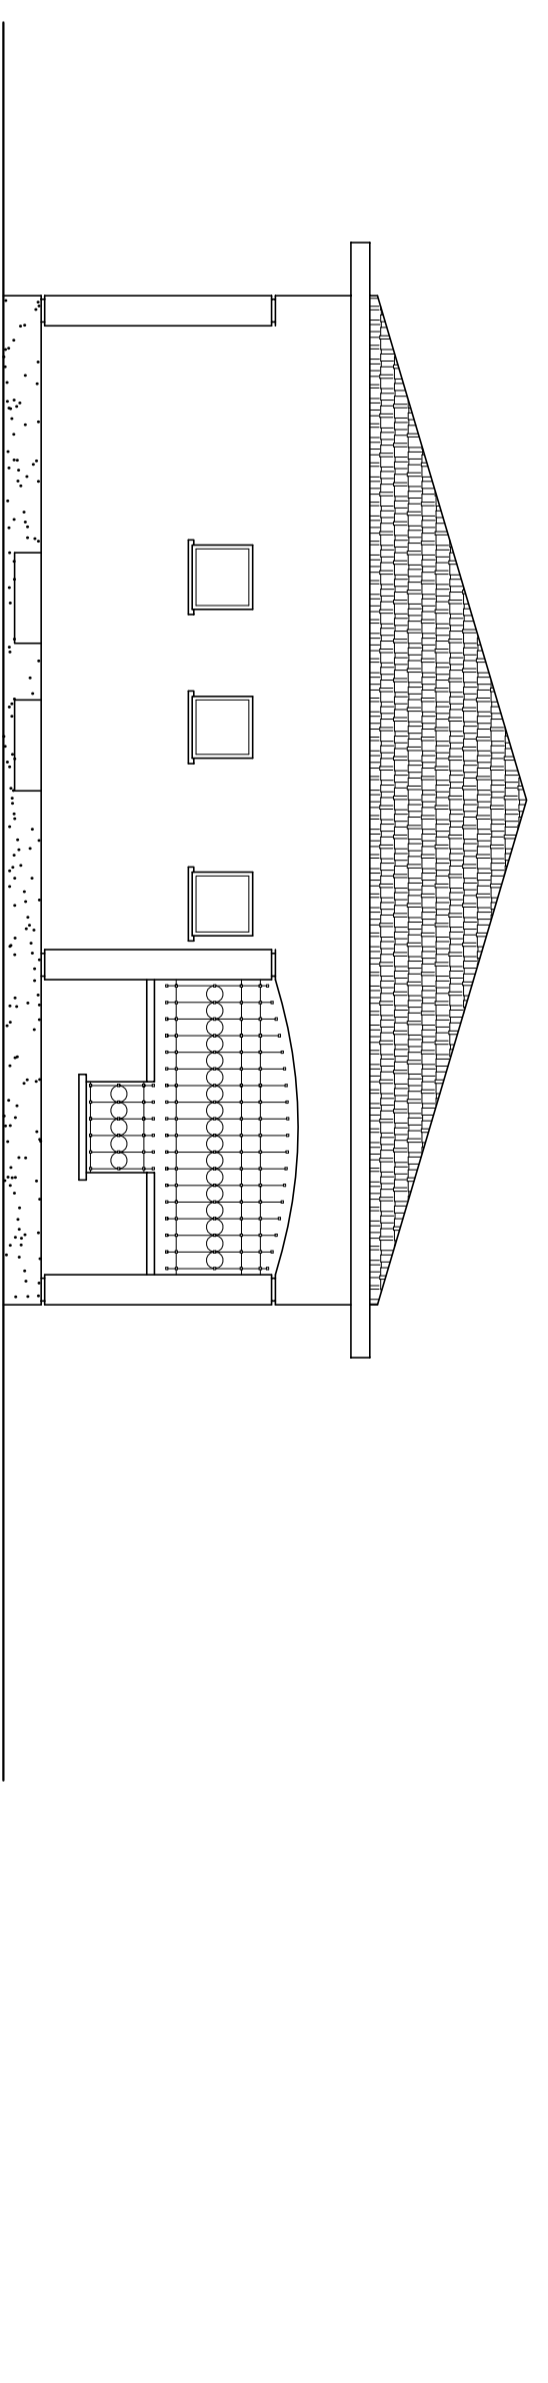

prospetto ovest - stato di progetto

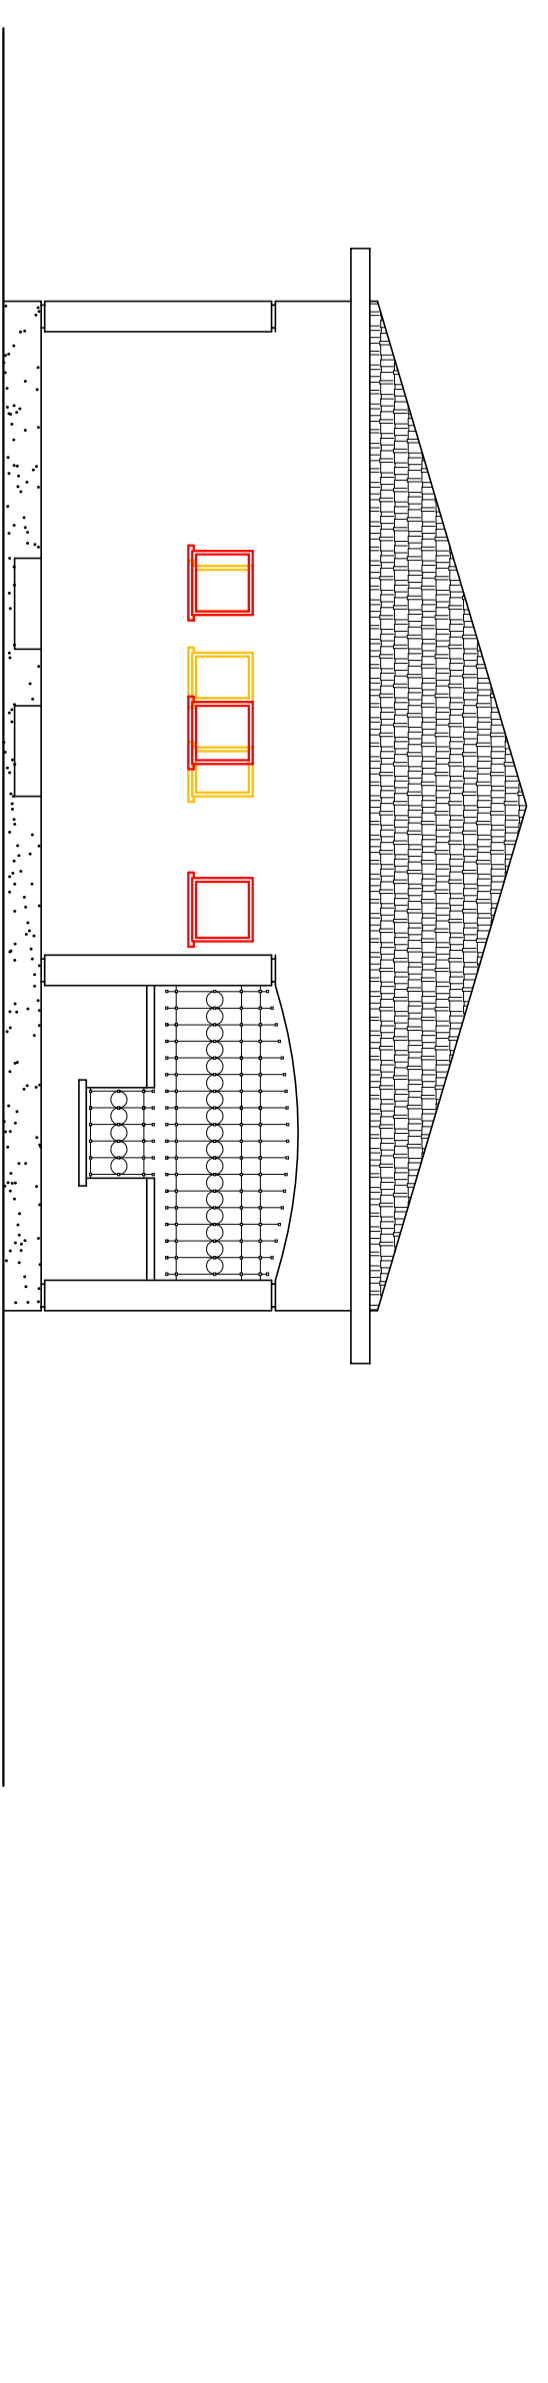

prospetto ovest - stato di raffronto

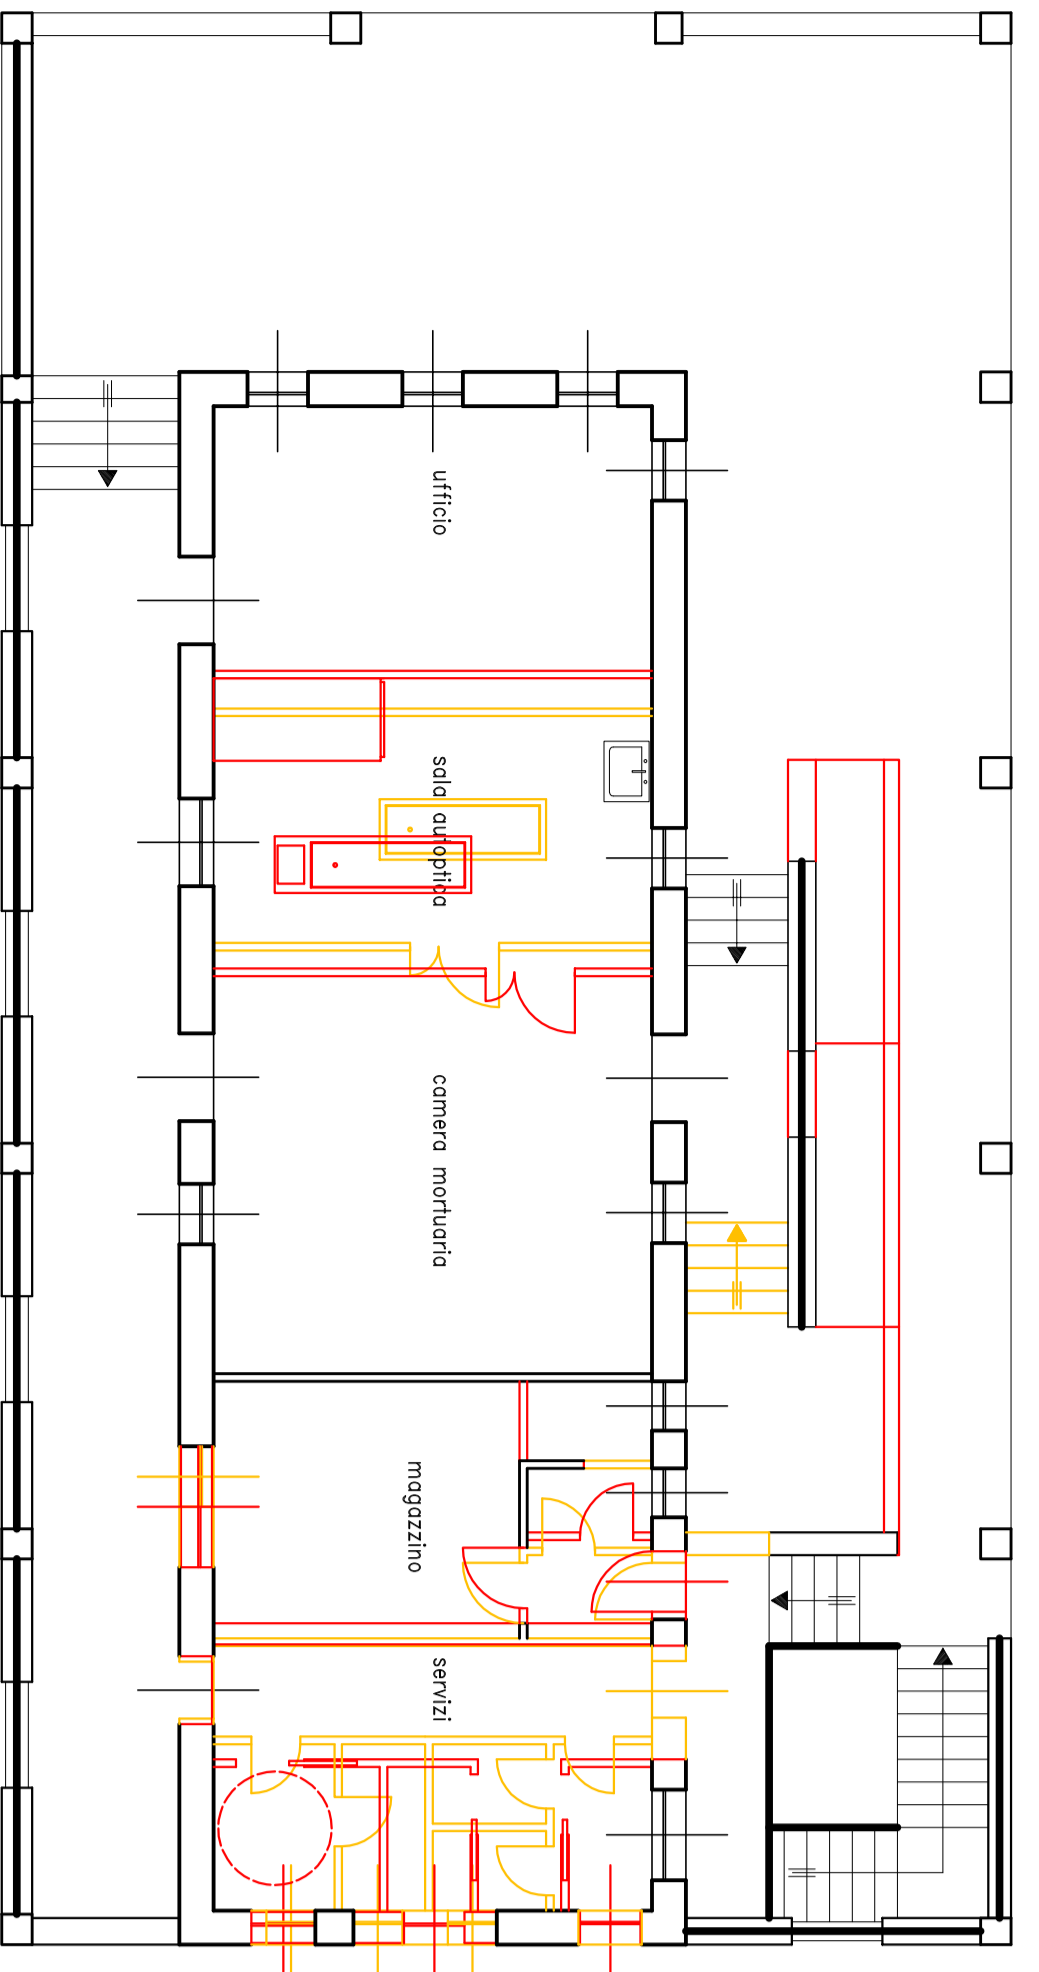

raffronto



Comune di Concorezzo
Servizio Urbanistica e Ambiente
Servizio Manutenzione ed Edilizia Privata

Selvio Alfai Generali

Via Riforme, 2
20090 Concorezzo (MI)
Tel. 039/7600833
Fax 039/7600833
www.comune.concorezzo.mi.it

Piano Regolatore cittadino

Via Riforme
eliminazione barriere architettoniche
palazzina uffici e locali di servizio

Progetto:

Indirizzo: Via Riforme
Oggetto: eliminazione barriere architettoniche
palazzina uffici e locali di servizio
Scale: 1:100
Esistenza: novembre 2012

Revisione: marzo 2013 per recepimento indicazioni ASI
settembre 2015 per recepimento indicazioni ASI
agosto 2023 per aggiornamento

Progetto: Arch. Marco Rocca
Arch. Marco Rocca
Geom. Sergio Viro
Manuello Corraducci