


PLANIMETRIA (Reti Tecnologiche) - scala 1:500


LEGENDA

- caditoia stradale
- pozzetto d'ispezione acque nere
- pozzetto d'ispezione acque bianche
- - - rete fognatura acque nere
- - - rete fognatura acque bianche
- Impianto di trattamento delle acque di prima pioggia costituito da:
○ scolmatore; ○ dissabbiatore; ○ disoleatore; pozzetto di ispezione finale
- ○ Pozzi perdenti, utili da tubi in P.E.A.D. a parete doppia, tipo fessurato per drenaggio
- - - rete telecom
- - - rete acqua
- - - rete gas metano
- - - rete enel
- - - rete illuminazione pubblica lampioni h. mt. 8,00
- Enel cabina Enel

N.B. : LE INDICAZIONI DEGLI IMPIANTI DEVONO INTENDERSI INDICATIVE E NON PRESCRITTIVE; DA RIDEFINIRE IN SEDE DI PROGETTAZIONE ESECUTIVA DELLE OPERE DI URBANIZZAZIONE, PREVIO PARERE DEGLI ENTI GESTORI

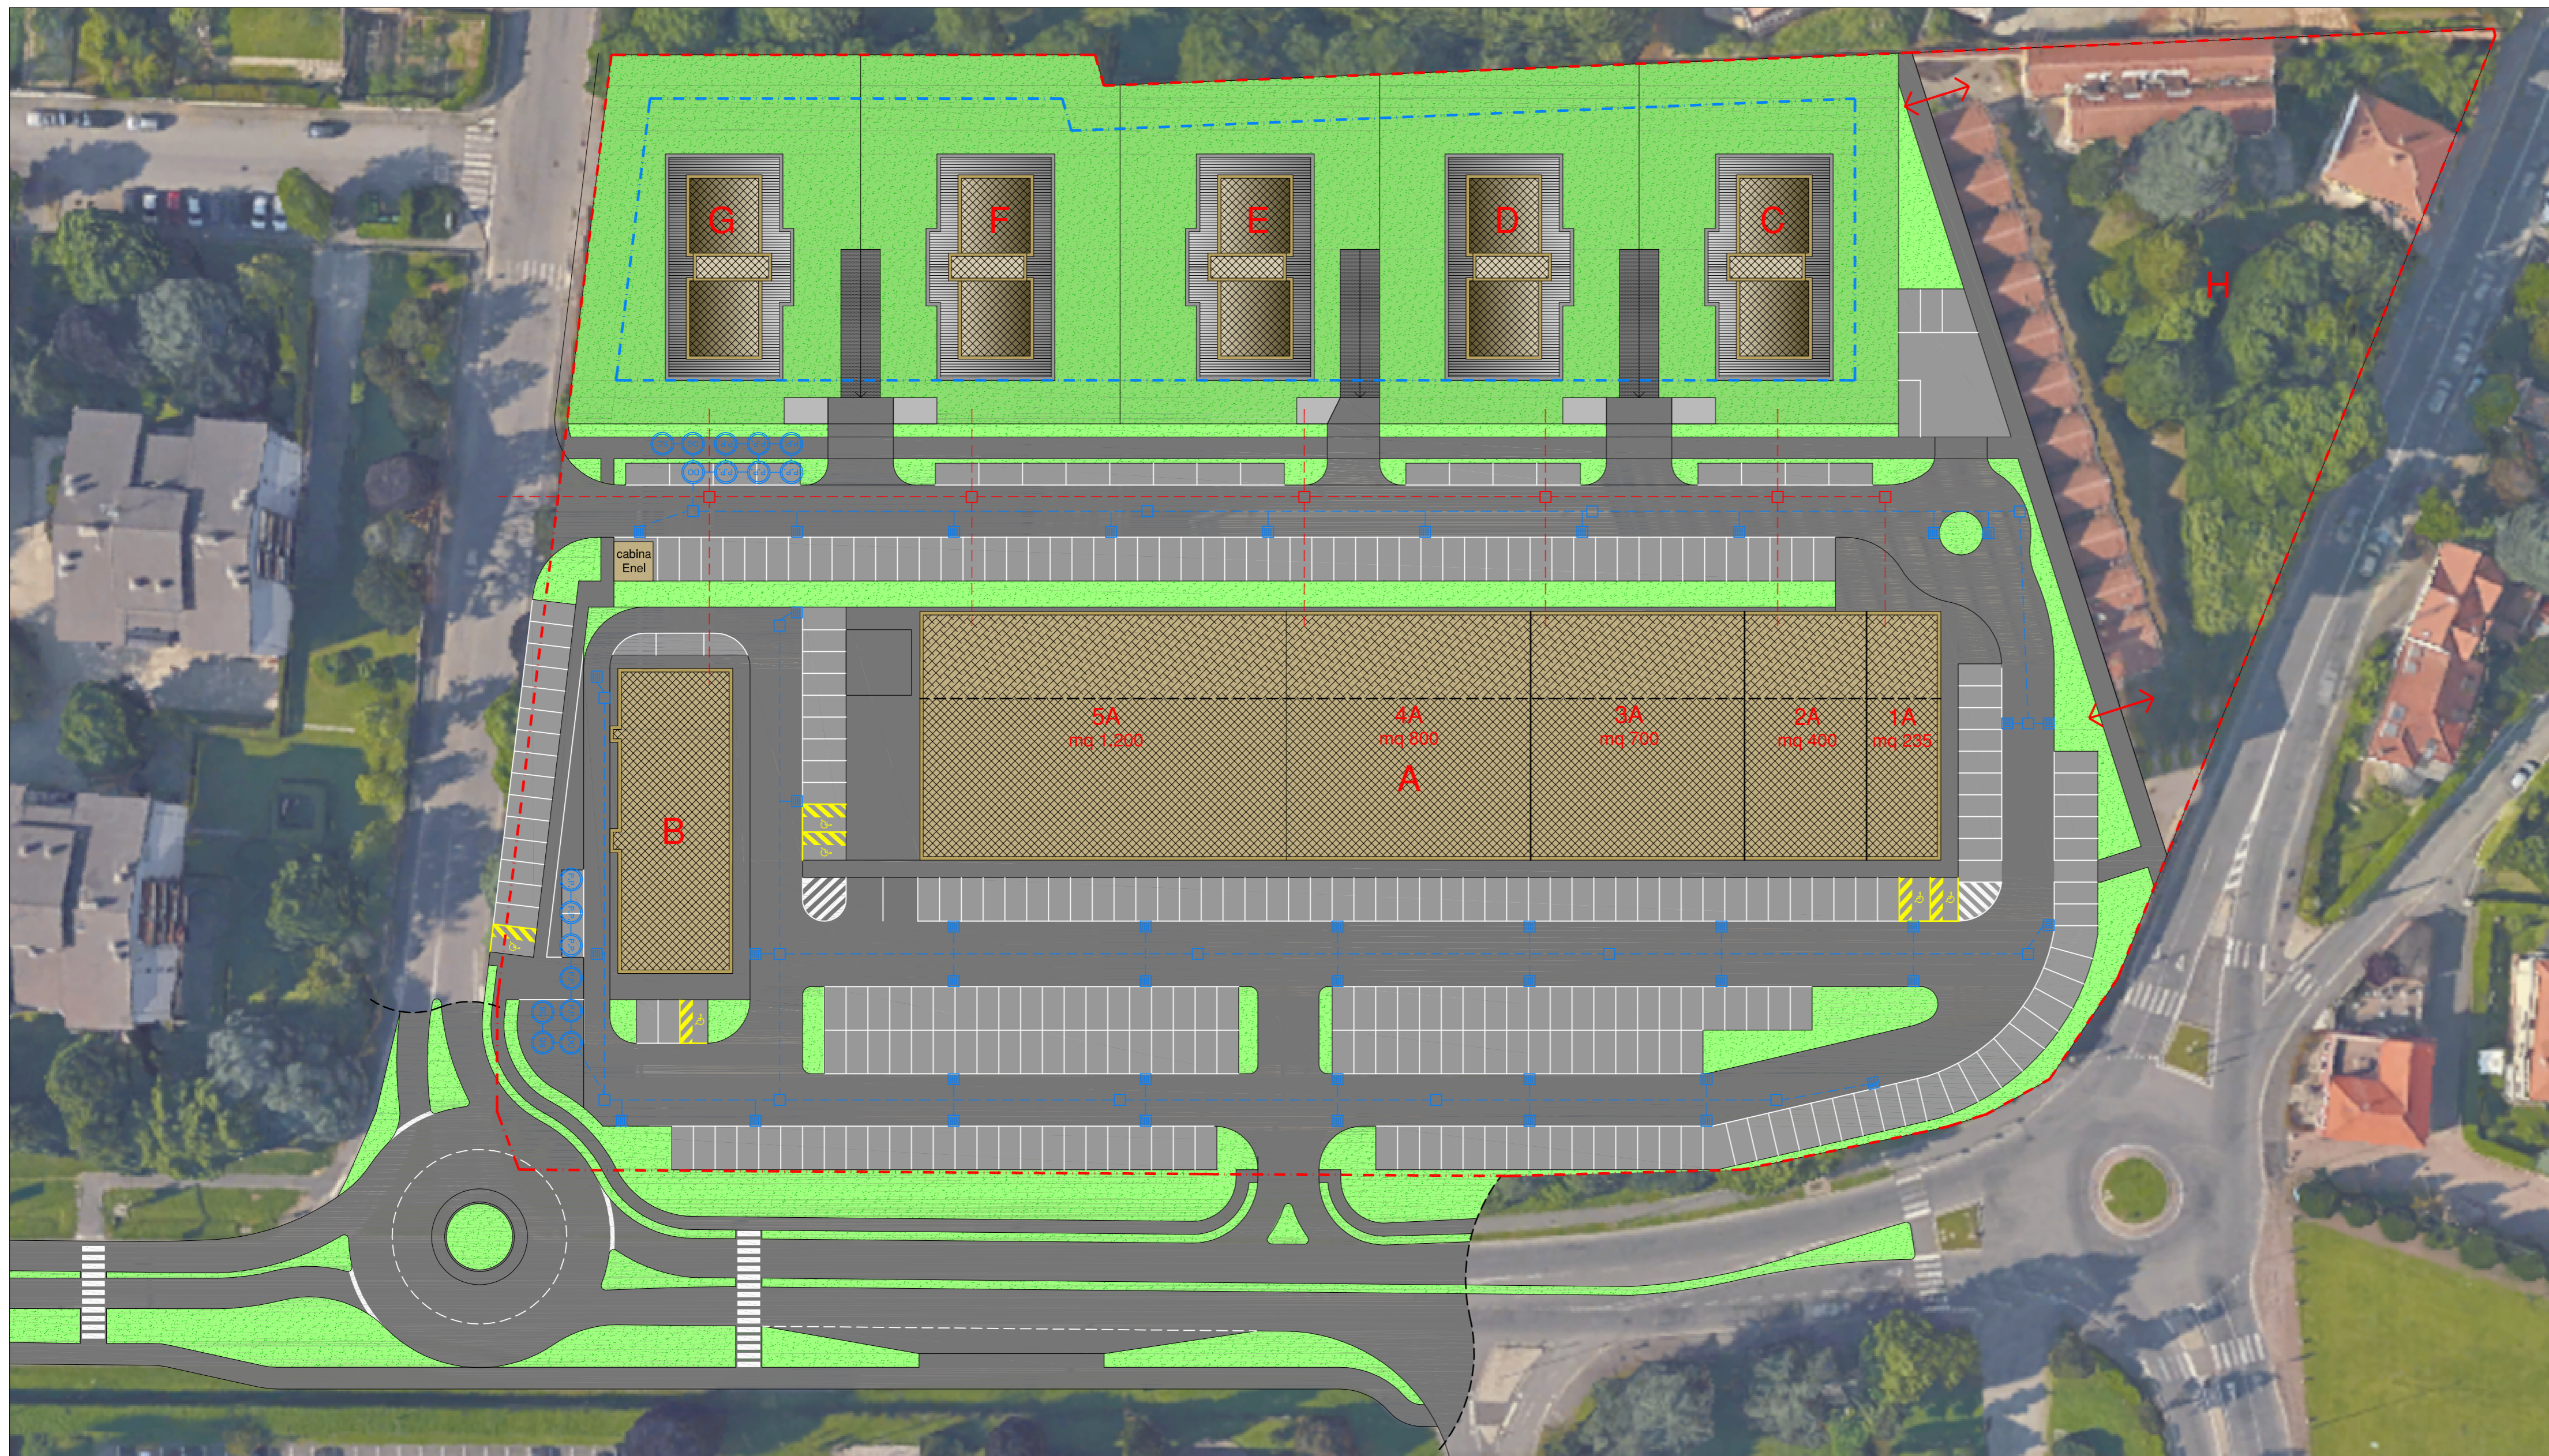

PLANIMETRIA (Schema di fognatura) - scala 1:500

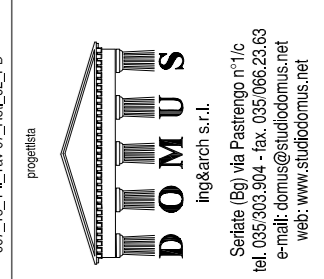OGGETTO: AMBITO EX-FRETTE AREA DI TRASFORMAZIONE PII - 1 S.P. Nuova Tronca - Concorezzo (MB) P.I.I.	REVISIONE	DATA	DESCRIZIONE	CONTROLLATO	DATA	DESCRIZIONE	CONTROLLATO
	01	07/02/2016	Modifica in seguito dalla Committenza del Servizio	01	07/02/2016	01	07/02/2016
ESECUTIVO: CONCOREZZO COSTRUZIONI s.r.l.	02	08/02/2016	Modifica e Aggiunta della Committenza del Servizio con il 25/01/2016	02	08/02/2016	02	08/02/2016
PROGETTISTA: CONCOREZZO COSTRUZIONI s.r.l. L'AMMINISTRATORE UNICO	COMMITTENTE		COMMISSIONE		007 2016		
	CONCOREZZO (MB)		CONCOREZZO (MB)		PD 02		
PROGETTO: PLANIMETRIA SCHEMA DI FOGNATURA PLANIMETRIA RETI TECNOLOGICHE scala 1:500	PROFONDI-TA		PROFONDI-TA		02		
	EDIPALOSCO S.r.l. IL DIRETTORE TECNICO		EDIPALOSCO S.r.l. IL DIRETTORE TECNICO		02		
PROGETTO: CONCOREZZO COSTRUZIONI s.r.l. L'AMMINISTRATORE UNICO	PROFONDI-TA		PROFONDI-TA		02		
	EDIPALOSCO S.r.l. IL DIRETTORE TECNICO		EDIPALOSCO S.r.l. IL DIRETTORE TECNICO		02		
							
I PROGETTI SI RISERVA LA PROPRIETA' INTELLETTUALE DEL PRESENTE DISEGNO. AI SENSI DELLA LEGGE 22/4/1964, NR. 833.							