





Pianta piano terra

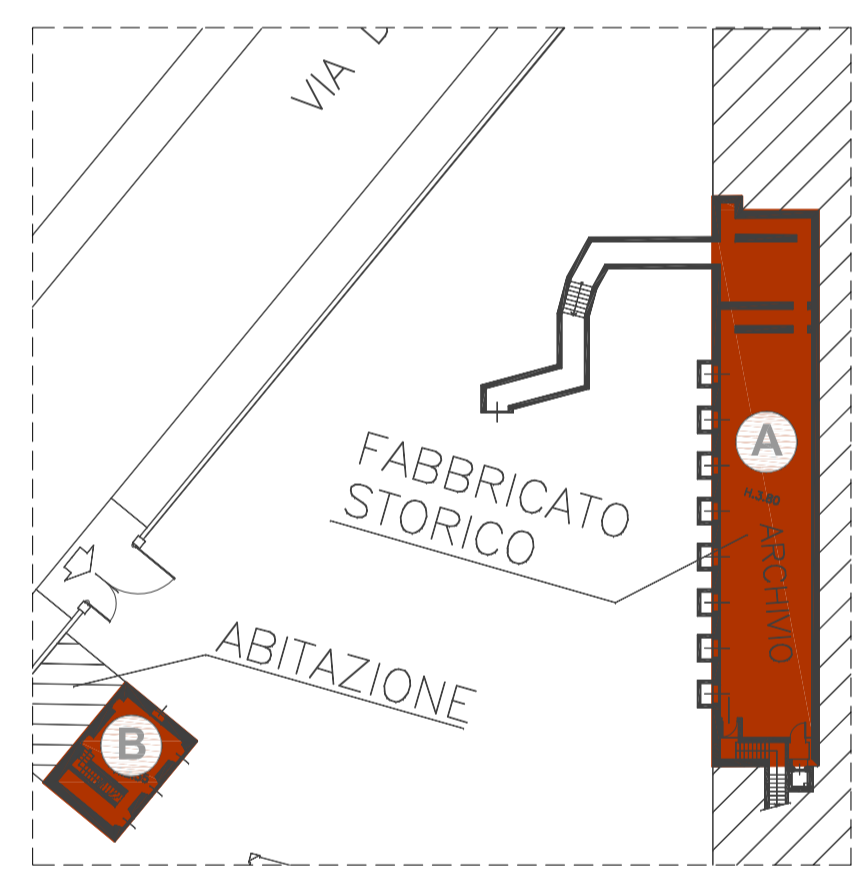

Estratto pianta piano interrato

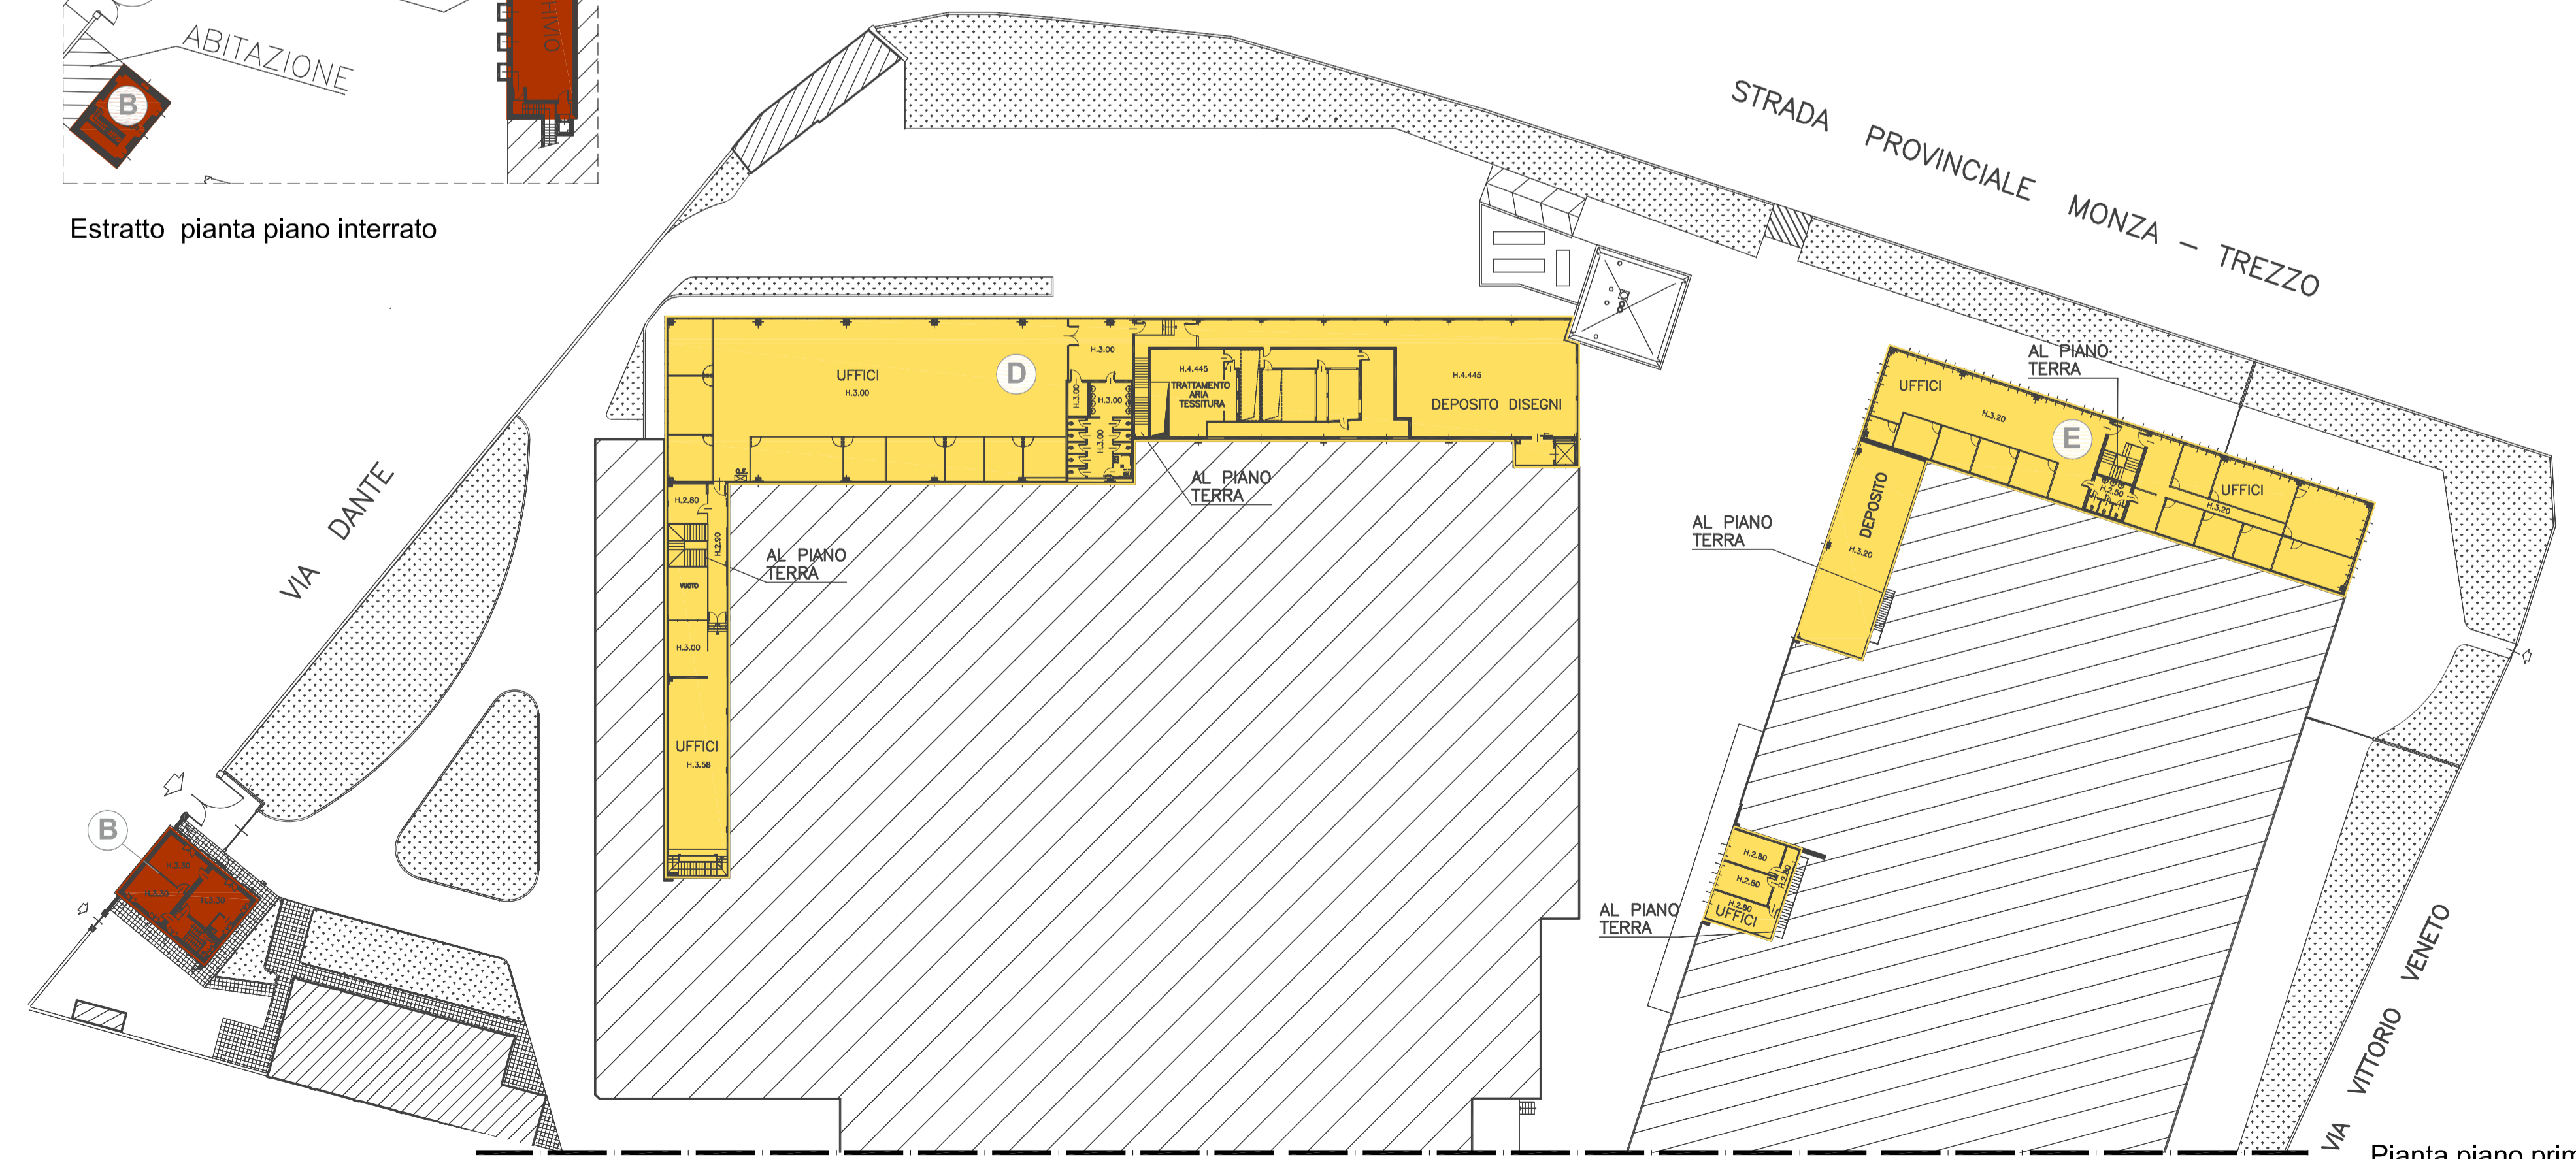

Pianta piano primo

LEGENDA

- Area di pertinenza Frette Storica
- Frette storica
- Area di pertinenza nuovi capannoni
- Nuovi capannoni

| | CONSISTENZA EDILIZIA | | | | | | | | | | | | | |
|---------------|----------------------|-----|-----|-------------|-------|--------|-------------|-------|-------|--------|--------|--------|------------------|--------|
| | PIANO INTERRATO | | | PIANO TERRA | | | PIANO PRIMO | | | TOTALE | | | DATI URBANISTICI | |
| | H | SLP | VOL | H | SLP | VOL | H | SLP | VOL | SLP | VOL | SLP | VOL | SC |
| A | 3,80 | 259 | 984 | 5,00 | 470 | 2.350 | | | | 729 | 3.334 | | | |
| B | 2,35 | 52 | 122 | 3,30 | 98 | 323 | 3,30 | 98 | 323 | 248 | 769 | 1.241 | 5.080 | 832 |
| C | | | | 3,70 | 264 | 977 | | | | | 264 | 977 | | |
| D | | | | 7,65 | 6.467 | 49.473 | | | | 9.753 | 62.042 | | | |
| E | | | | 3,20 | 1.643 | 5.258 | 4,45 | 1.643 | 7.311 | 5.508 | 30.277 | 15.261 | 92.318 | 12.878 |
| | | | | 6,35 | 4.028 | 25.578 | | | | | | | | |
| | | | | 3,15 | 740 | 2.331 | 3,20 | 740 | 2.368 | | | | | |
| TOTALE | | | | | | | | | | 16.502 | 97.398 | 16.502 | 97.398 | 13.710 |

| CONSISTENZA URBANISTICA | | | | |
|-------------------------|-------------|----------------|-----------|--------|
| DATI | RAPPORTO | NUCLEO STORICO | CAPANNONI | TOTALE |
| AREA DI PERTINENZA | -- | 3.150 | 21.740 | 24.890 |
| SC | RC = SC/ST | 0,26 | 0,59 | 0,55 |
| SLP | UT = SLP/ST | 0,39 | 0,70 | 0,66 |
| VOLUME | IT = VOL/ST | 1,61 | 4,25 | 3,91 |

PROGETTO: AMBITO EX-FRETTE AREA DI TRASFORMAZIONE P11 - 1
LABORATORIO: P.I.I.
COMUNE DI: CONCOREZZO (MB)
PROPRIOETÀ: CONCOREZZO COSTRUZIONI s.r.l.
PROGETTANTE: EDIPALOSCO s.r.l.
DATA: 13/02/2016
REVISIONI: 00
PRODOTTORE: P.I.I.

PROFILI: 007 2016 PD 00
COMMISSIONE: 007-IL-TR-02-FINANZIO-PD
REDAZIONE: P.I.I.

PROF. ING. EDIPALOSCO
 IL DIRETTORE TECNICO

PROF. ING. CONCOREZZO COSTRUZIONI s.r.l.
 L'AMMINISTRATORE UNICO

Sedi: Bg (via Patrologio n°15) - Tel. 035.033.894 - Fax. 035.066.23.83
 Milano (via G. D'Adda n°10) - Tel. 02.57.61.61.61
 Roma (via di Salaria n°100) - Tel. 06.49.91.61.61
 Napoli (via di S. Lucia n°10) - Tel. 081.54.61.61.61
 Palermo (via di S. Vito n°10) - Tel. 091.26.61.61.61
 P.I.I. - Ing. Edipalasco s.r.l. - Via di S. Vito n°10 - Palermo - Tel. 091.26.61.61.61
 I PROGETTISTI SI RISERVANO LA PROPRIETÀ INTELLETTUALE DEL PRESENTE DISEGNO. AI SENSI DELLA LEGGE 22-4-1981 N. 633.