


PLANIMETRIA SUPERFICI DRENANTI - scala 1:500

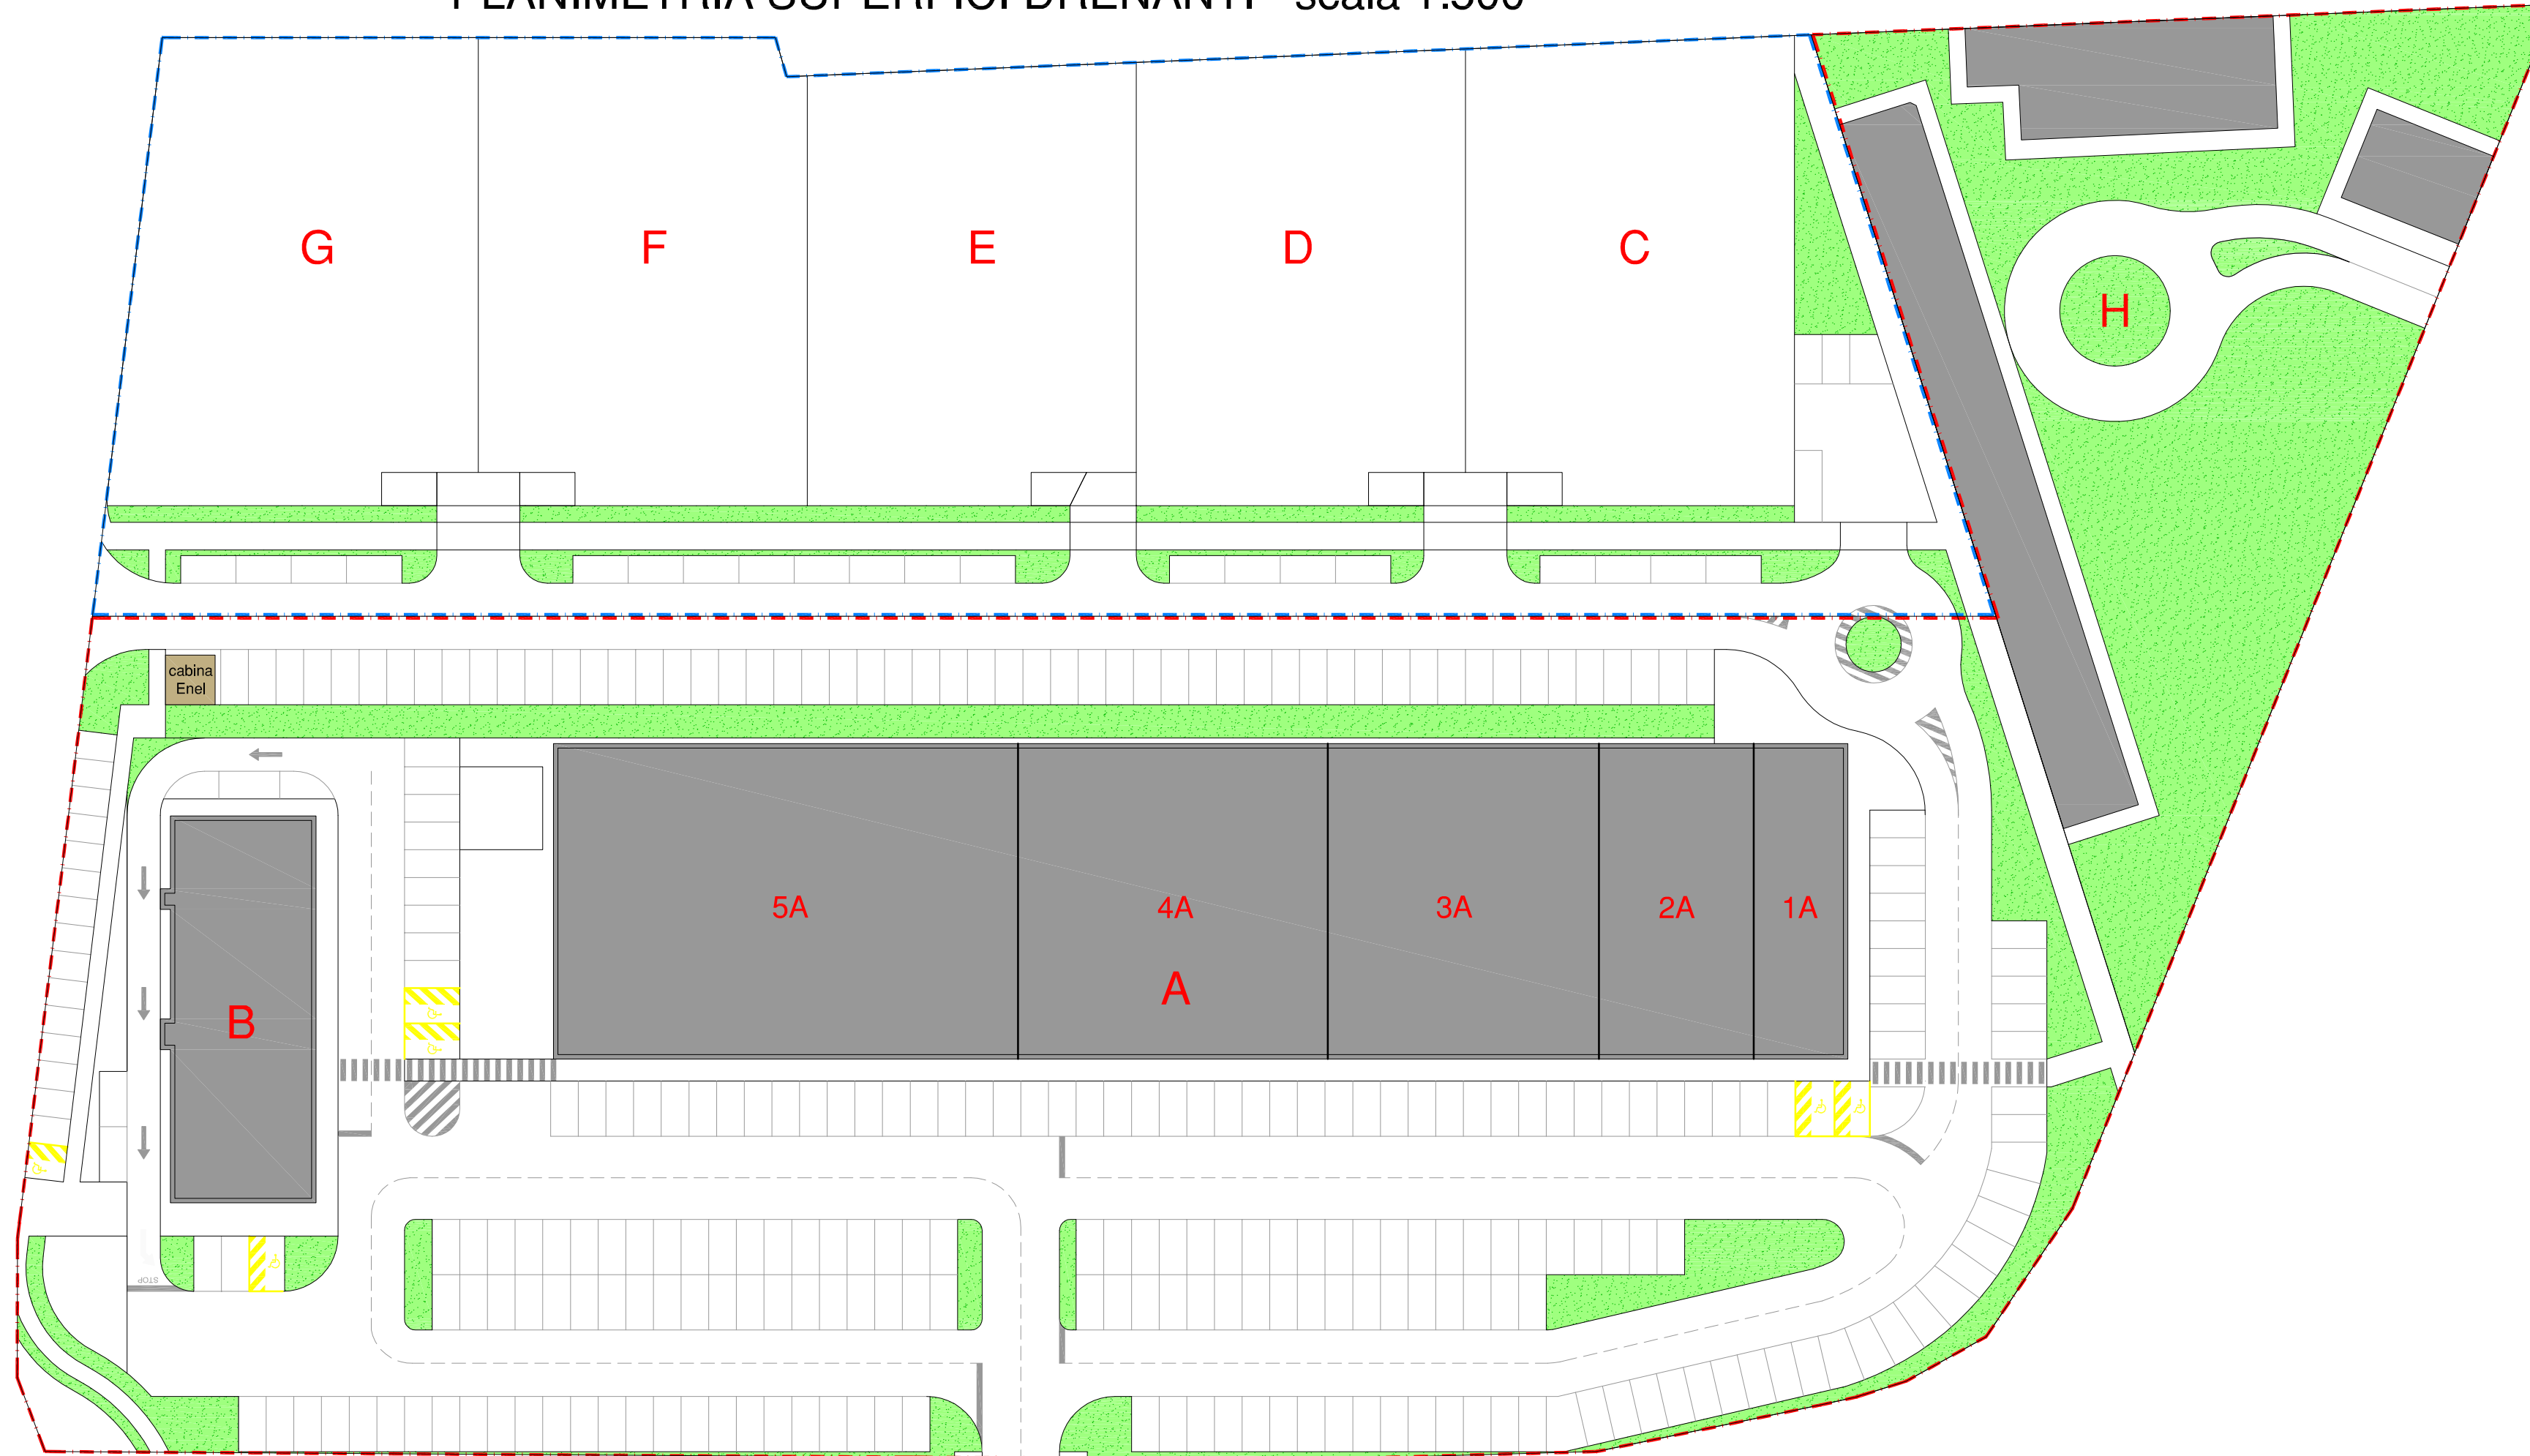

DIMOSTRAZIONE SUPERFICIE DRENANTE

AREA A DESTINAZIONE COMMERCIALE/DIREZIONALE/TERAZIARIA	mq	16.750,23
AREA A DESTINAZIONE RESIDENZIALE	mq	8.246,27
SUPERFICIE DRENANTE AREA DESTINAZIONE COMMERCIALE $mq\ 16.750,23 \times 15\% =$ mq 2.512,54		
SUPERFICIE DRENANTE AREA DESTINAZIONE RESIDENZIALE $mq\ 8.246,27 \times 30\% =$ mq 2.473,89		
SUPERFICIE DRENANTE TOTALE DA REPERIRE mq 4.986,43		

SUPERFICIE DRENANTE AREA DESTINAZIONE COMMERCIALE REPERITA


	mq	2.769,72
--	----	----------

SUPERFICIE DRENANTE AREA DESTINAZIONE RESIDENZIALE REPERITA

	mq	432,72
--	----	--------


SUPERFICIE DRENANTE TOTALE REPERITA
 $(mq\ 2.769,72 + mq\ 432,72) = mq\ 3.201,94 < di\ mq\ 4.986,43$ (La restante superficie, mq 1.784,49 verrà reperita all'interno del lotto)

PLANIMETRIA COMPETENZA MANUTENZIONI - scala 1:500

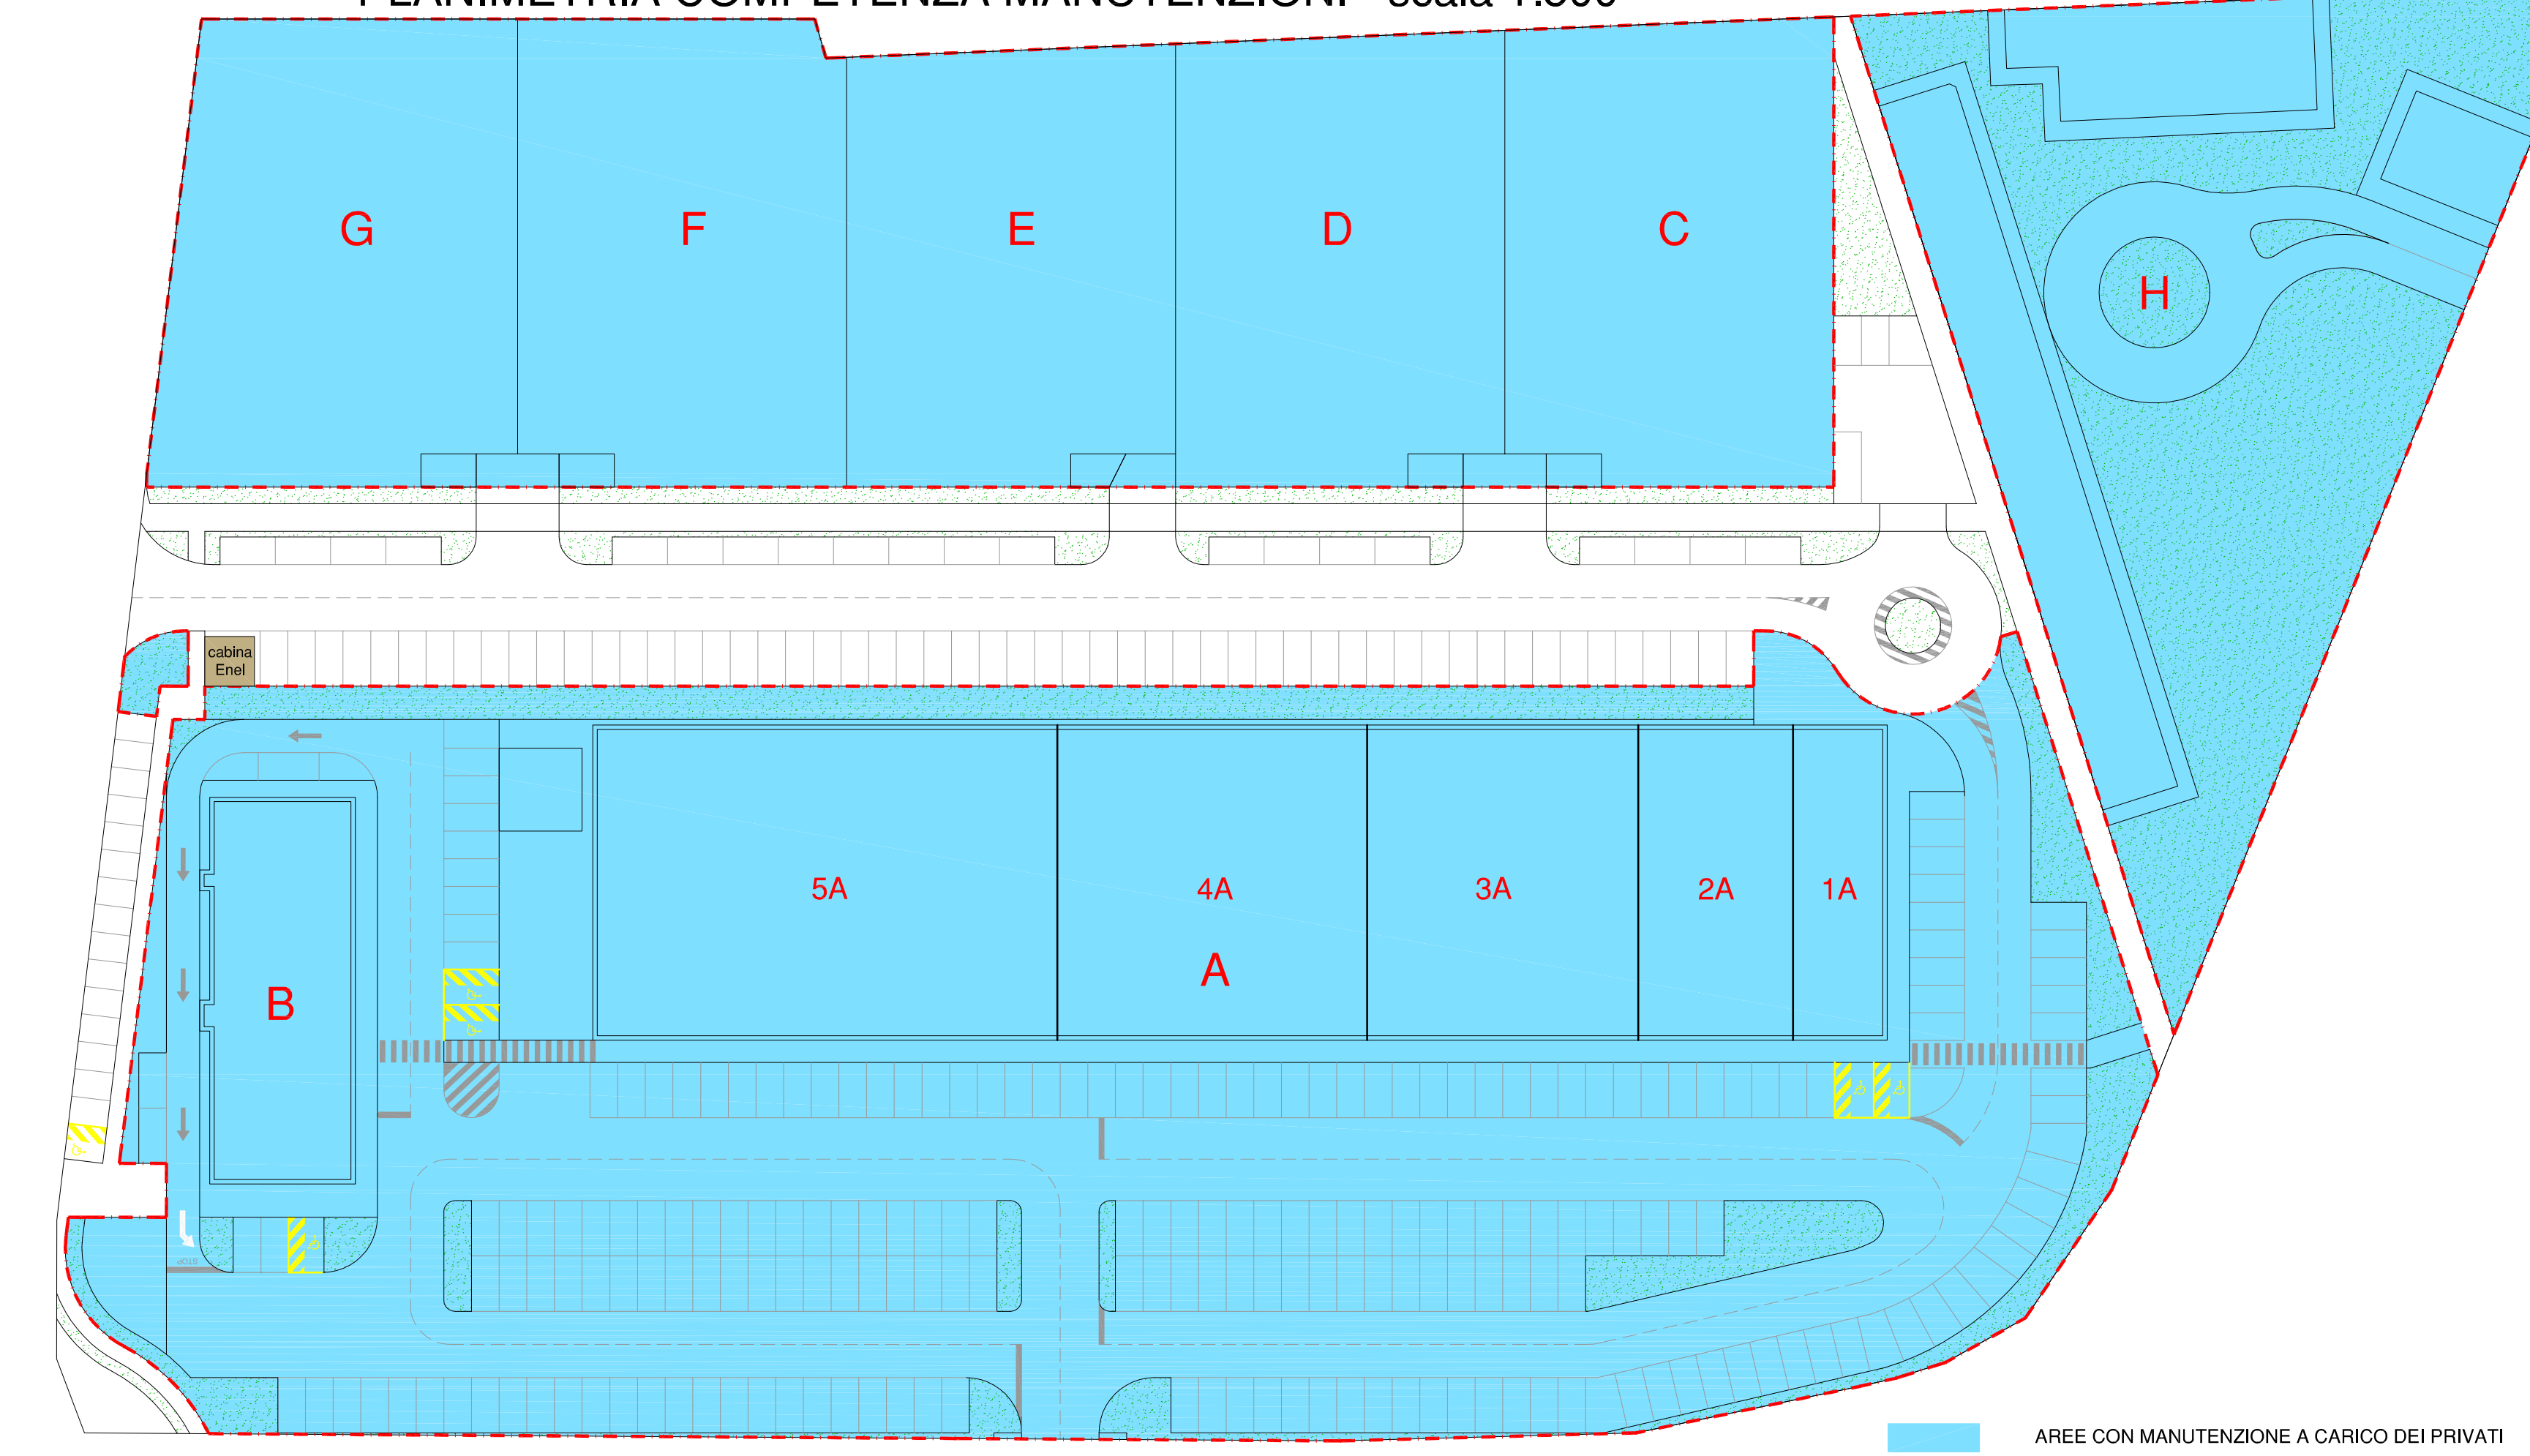

AREE CON MANUTENZIONE A CARICO DEI PRIVATI

OGGETTO: AMBITO EX-FRETTE AREA DI TRASFORMAZIONE PII - 1 S.F. Moranz Trezzo - Concorezzo (MB) P.I.I.	DATA 13/03/2016 07/02/2016 02/03/2016	DESIGN GPe GPe GPe	CONTROLLO CO CO CO
	OGGETTO DI ADOPTAMENTO Prima emissione Modifiche a seguito della Conferenza dei Servizi Modifiche a seguito della Conferenza dei Servizi del 19/07/2016		
	REVISIONE 01 02	COMUNE DE CONCOREZZO (MB)	
ELABORATO: PLANIMETRIA SUPERFICIE DRENANTI PLANIMETRIA COMPETENZA MANUTENZIONI N° ALLEGATO:	COMMISSIONE 007 PD 02	STATO AVANZAMENTO 007_16_Pe_Te_03-04-05_Pe-Te-02-03_Pe-Te-02_03	DATA 2016 REL. 02
PROPONENTE: CONCOREZZO COSTRUZIONI s.r.l. L'AMMINISTRATORE UNICO	PROPONENTE: CONCOREZZO (MB) EDILPALOSCO s.r.l. IL DIRETTORE TECNICO		
I PROGETTISTI SI RISERVANO LA PROPRIETA' INTELLETTUALE DEL PRESENTE DISEGNO. AI SENSI DELLA LEGGE 22/01/1941 N. 633.			

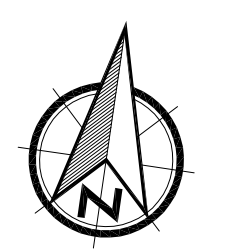

05