



PLANIMETRIA GENERALE 1:200

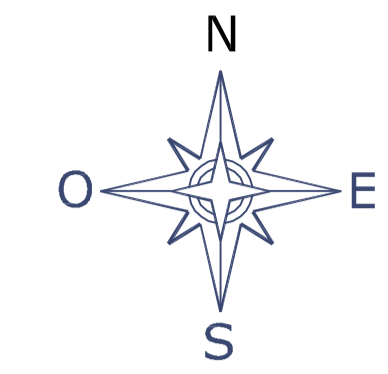

- Legenda**
- area intervento: mq. 3'360
 - verde in progetto
 - ciottoli posati su cemento
 - rec/muro cont. terra in progetto h. variabile
 - n° 1 palo ill. 3 fari - esistente DA DEMOLIRE
 - n° 5 pali ill. in progetto
 - quote in base ad aerofotogrammetrico

PRESENZA DI RETE ACQUA E GAS (come da PUGSS) in prossimità dei mapp. 161-229-113

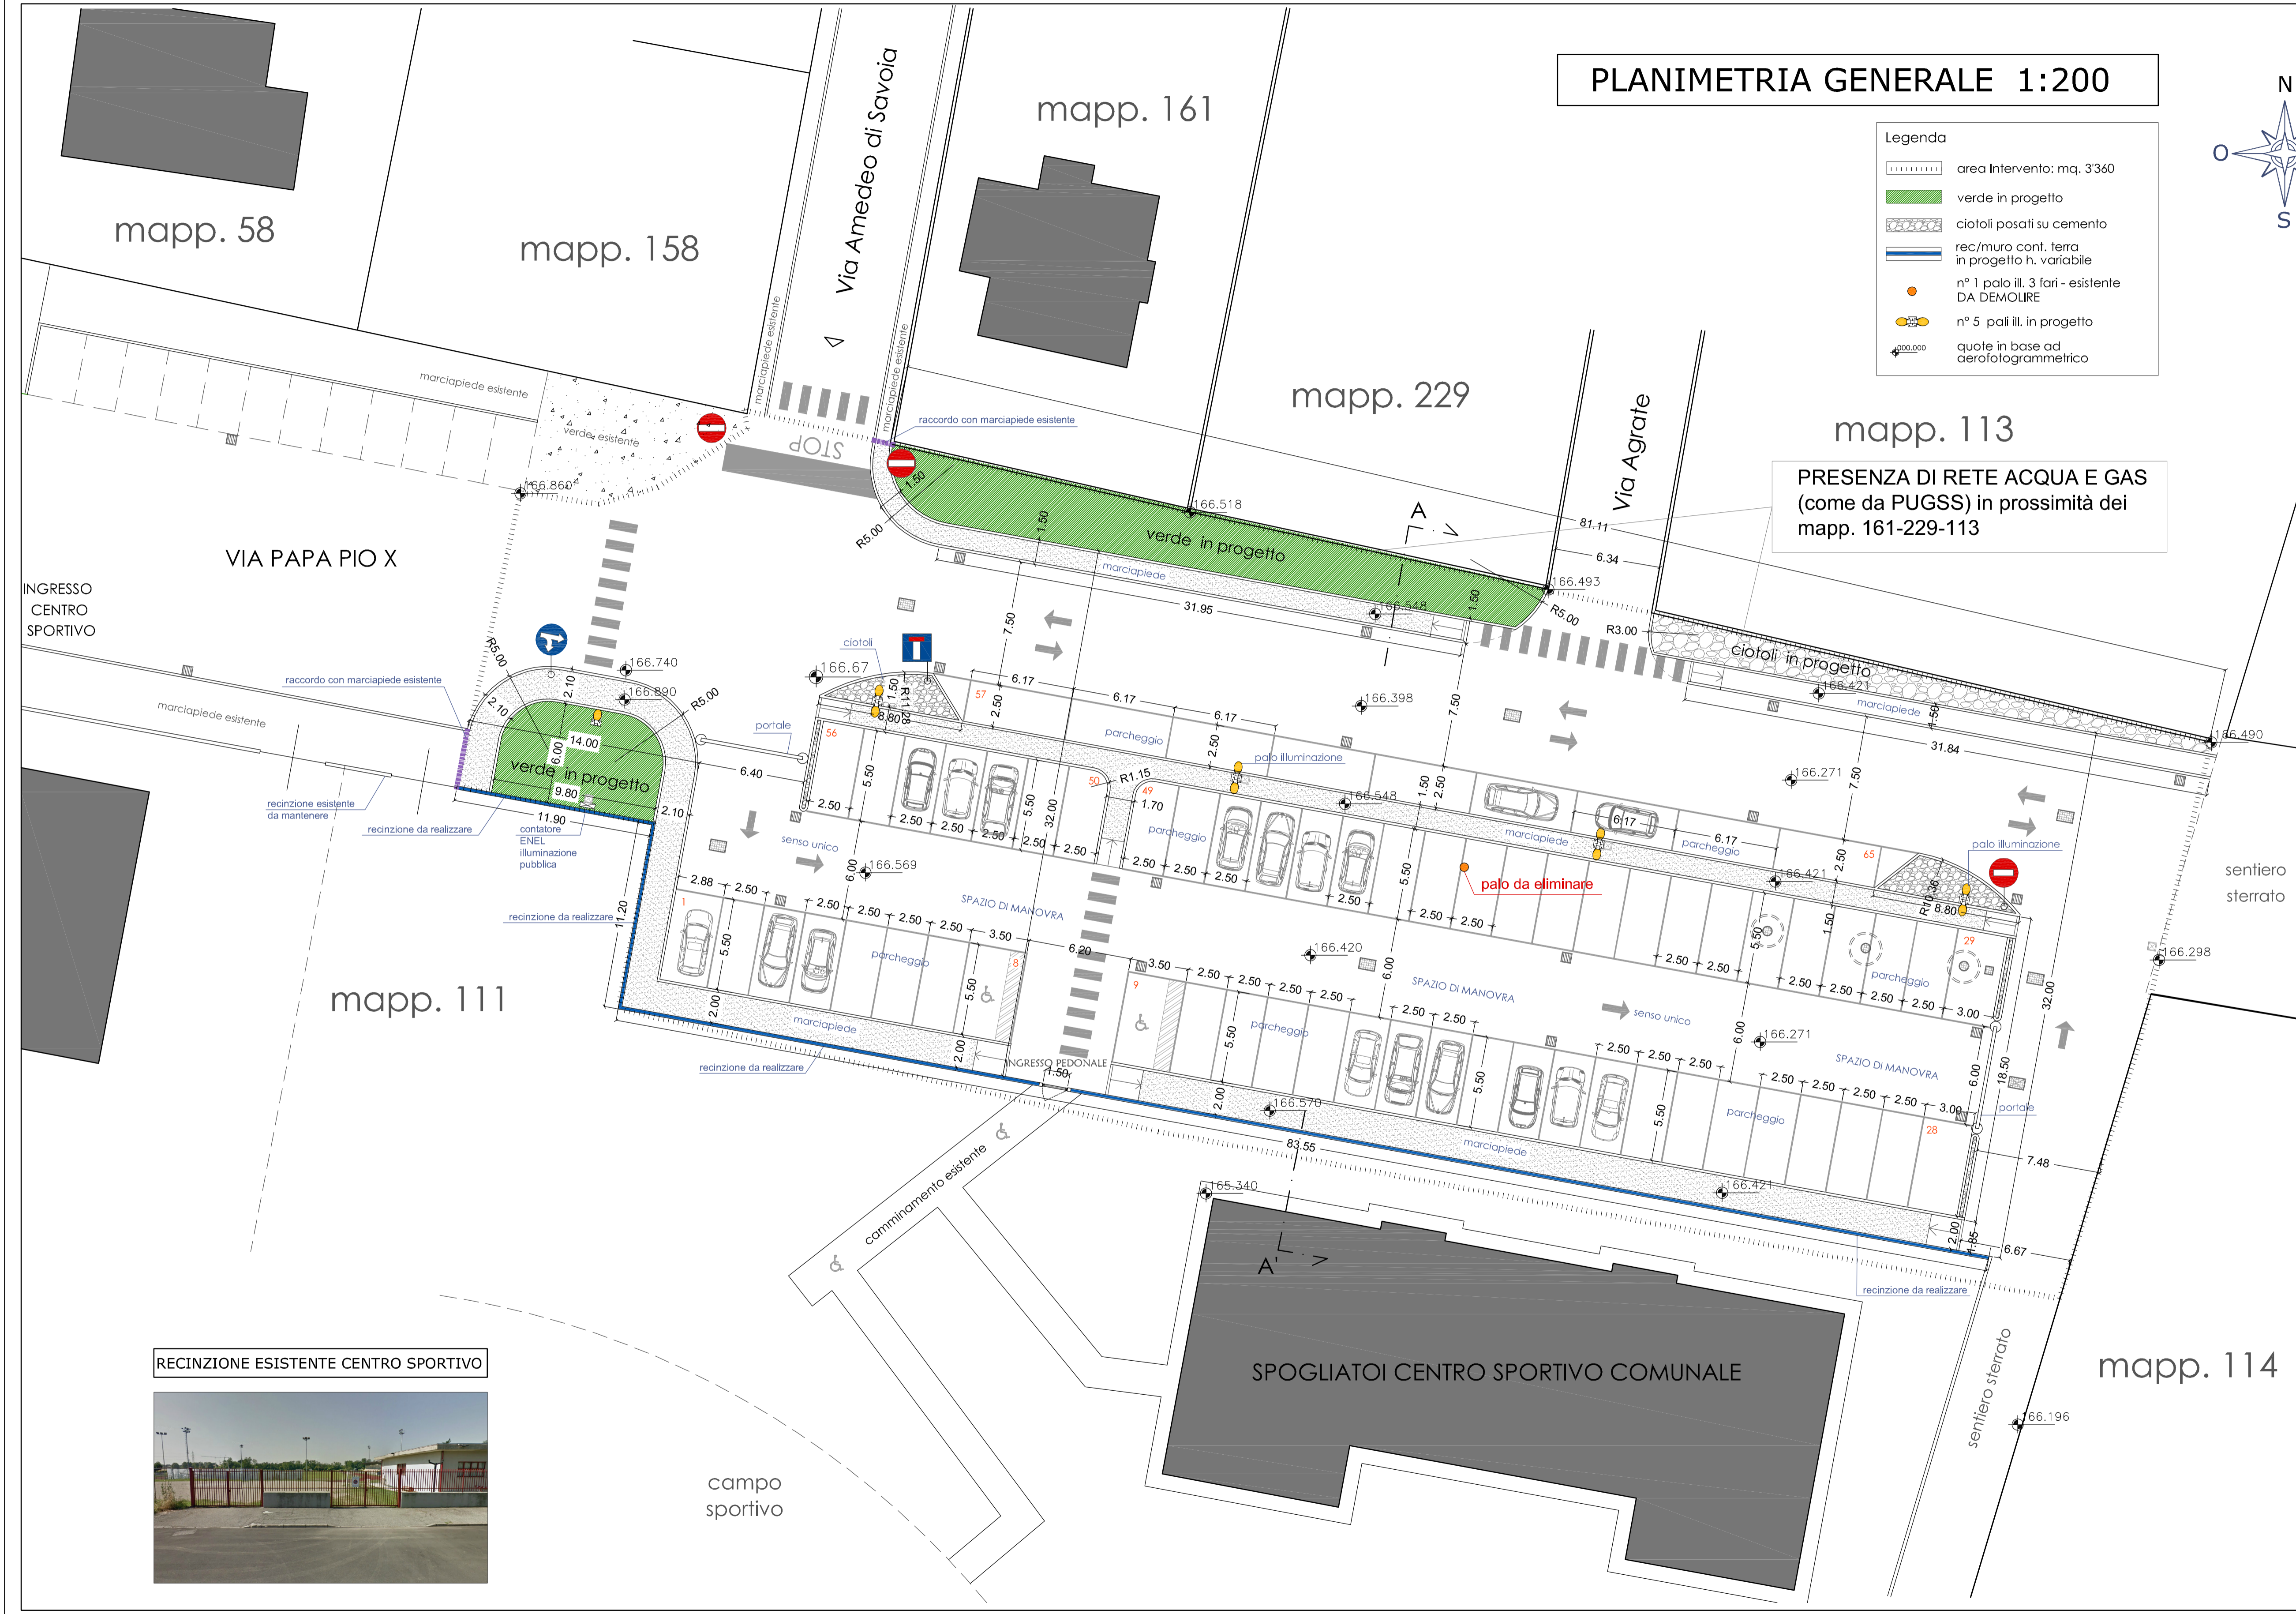

VIA PAPA PIO X
INGRESSO CENTRO SPORTIVO

mapp. 111

mapp. 161


mapp. 229

mapp. 113

mapp. 114

COMUNE DI CONCOREZZO (MB)
Via Papa Pio X
Foglio 31 mapp. 111

RECINZIONE ESISTENTE CENTRO SPORTIVO

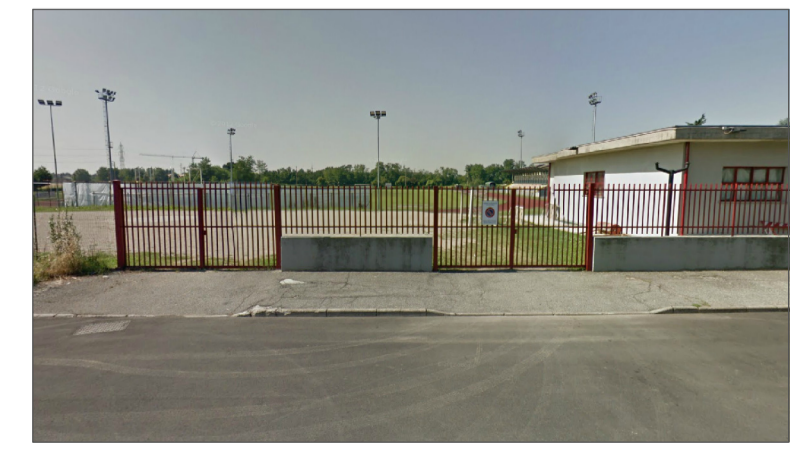

05	12.03.2014	ISTRUTTORIA COMUNE DI CONCOREZZO (UFF. URBANISTICA)			
04					
AGG.	DATA	REVISIONE	DE.	VERF.	APPR.
COMMITTENTE					
Impresa Edile Bertolazzi srl Redaelli Costruzioni spa					
PROGETTISTA		DIREZIONE LAVORI		IMPRESA APPALTRICE	
PROGETTO					
Formazione di Parcheggio Pubblico area Centro Sportivo Comunale Via Papa Pio X - Convenzione PII - Comparto 8					
TITOLO DISEGNO					
Situazione da progetto					
RESP. COMMESSA	Arch. E.V.	PROG. N°	1673	DISEGNO N°	14.003
VERIFICATO	Arch. E.V.	TIPOLOGIA	COMUNALE	VERSIONE N°	DEFINITIVO
DISEGNATO	F.C.	DATA	05.03.2014	SCALA	1:200

