




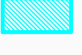

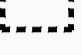

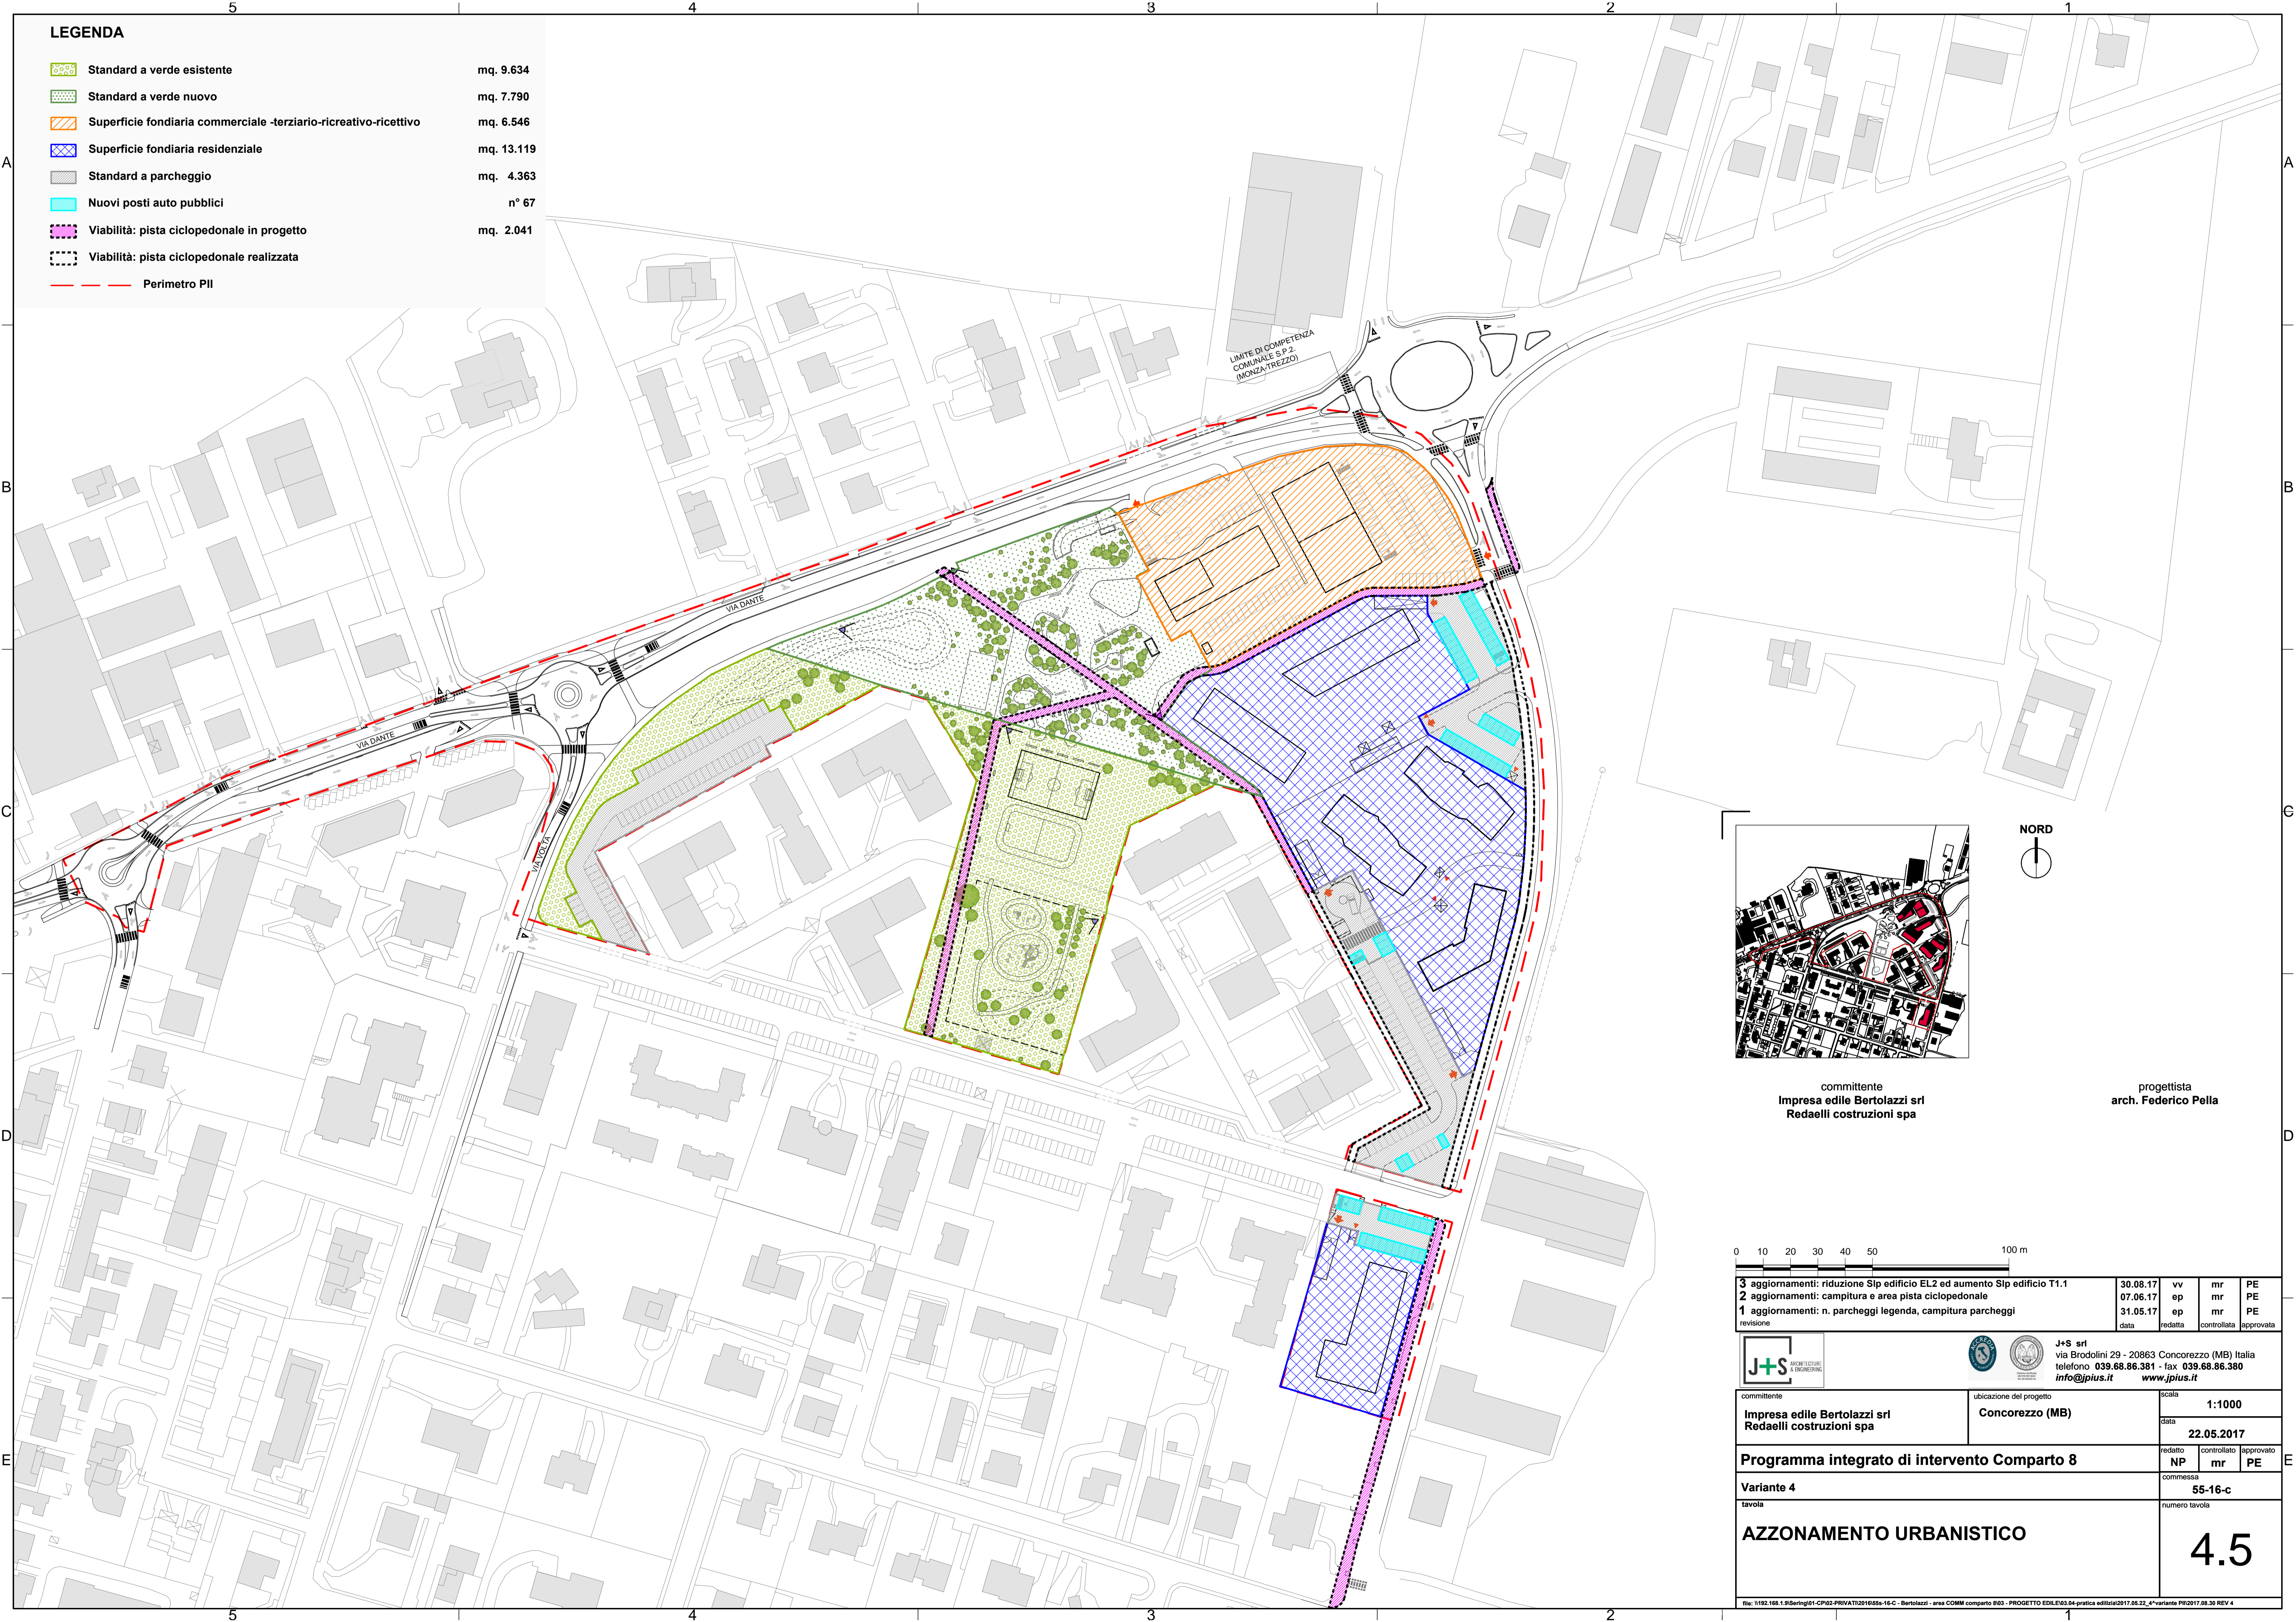
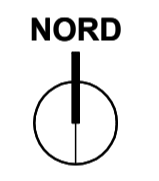


LEGENDA

-  Standard a verde esistente mq. 9.634
-  Standard a verde nuovo mq. 7.790
-  Superficie fondiaria commerciale -terziario-ricreativo-ricettivo mq. 6.546
-  Superficie fondiaria residenziale mq. 13.119
-  Standard a parcheggio mq. 4.363
-  Nuovi posti auto pubblici n° 67
-  Viabilità: pista ciclopedonale in progetto mq. 2.041
-  Viabilità: pista ciclopedonale realizzata
-  Perimetro PII




LMITE DI COMPETENZA
COMUNALE S.P.2.
(MONZA-TREZZO)



committente
Impresa edile Bertolazzi srl
Redaelli costruzioni spa

progettista
arch. Federico Pella

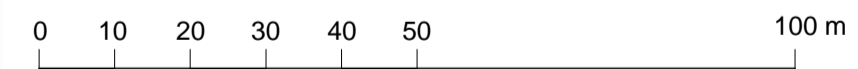

3 aggiornamenti: riduzione SIp edificio EL2 ed aumento SIp edificio T1.1	30.08.17	vv	mr	PE
2 aggiornamenti: campitura e area pista ciclopedonale	07.06.17	ep	mr	PE
1 aggiornamenti: n. parcheggi legenda, campitura parcheggi	31.05.17	ep	mr	PE
revisione		data	redatta	controllata






J+S srl
via Brodolini 29 - 20863 Concorezzo (MB) Italia
telefono 039.68.86.381 - fax 039.68.86.380
info@pius.it www.pius.it

committente Impresa edile Bertolazzi srl Redaelli costruzioni spa	ubicazione del progetto Concorezzo (MB)	scala 1:1000
data 22.05.2017		redatto NP
Programma integrato di intervento Comparto 8		controllato mr
approvato PE		commessa 55-16-c
Variante 4		numero tavola 4.5