




LEGENDA GENERALE

 Area di intervento

LEGENDA


PIANO TERRA - aree funzionali

 servizi igienici/depositi/i.t. - 255.62 mq

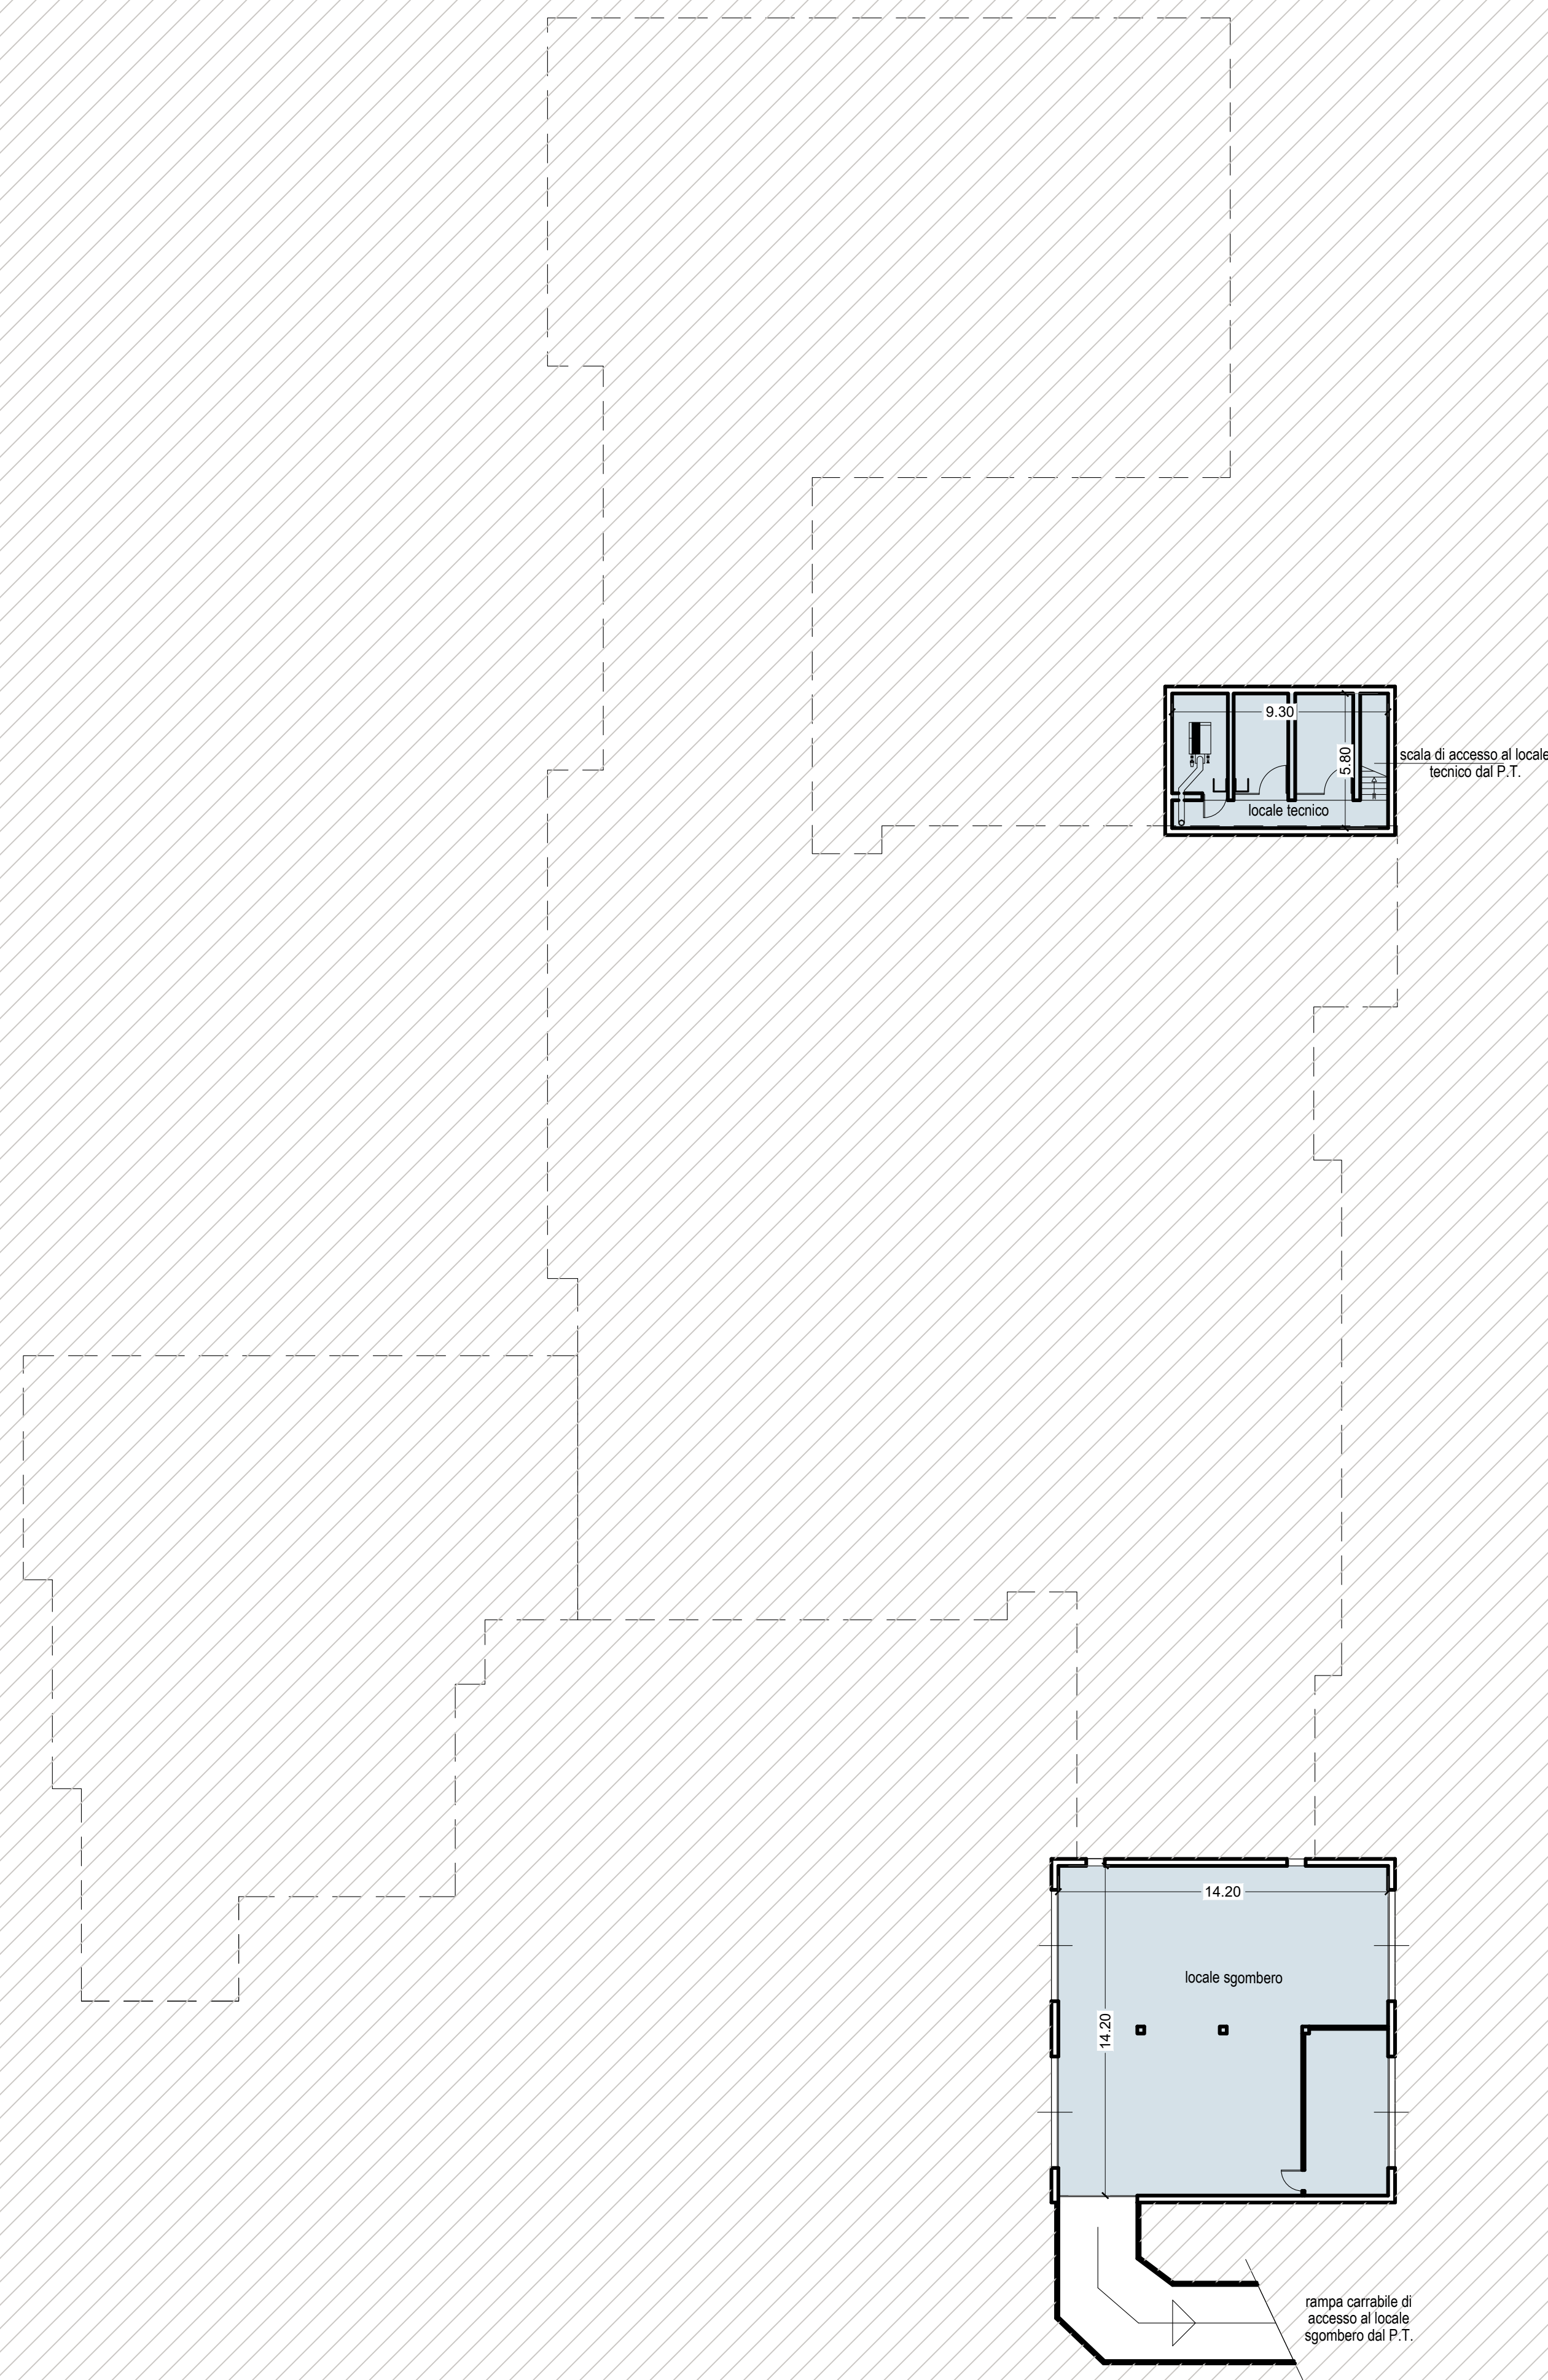

NOTE:

I DISEGNI DELLO STATO DI FATTO, SIA ESSI INERENTI AI FABBRICATI ESISTENTI CHE AL LOTTO DI PROGETTO, SONO STATI FORNITI DAGLI UFFICI TECNICI DEL COMUNE DI CONCOREZZO

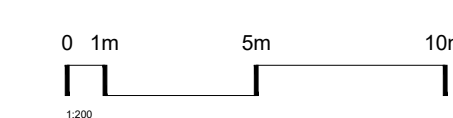

Comune di Concorezzo
NUOVA SCUOLA PRIMARIA DI VIA OZANAM

PROGETTO DI FATTIBILITA' TECNICA ED ECONOMICA INERENTE LA REALIZZAZIONE DELLA NUOVA SCUOLA PRIMARIA DI VIA OZANAM - CIG: 9839258C8D

NUOVA SCUOLA PRIMARIA DI VIA OZANAM

PIANO NAZIONALE DI RIPRESA E RESILIENZA (PNRR) - MISSIONE 5 COMPONENTE 2
INVESTIMENTO/SUBINVESTIMENTO 2.1 "RIGENERAZIONE URBANA"



J+S s.p.a. Architecture & Engineering

PROGETTAZIONE ARCHITETTONICA - STRUTTURALE - INGEGNERIA E RESPONSABILE DELL'INTEGRAZIONE DELLE PRESTAZIONI SPECIALISTICHE, COORDINAMENTO DELLA SICUREZZA IN FASE DI PROGETTAZIONE

via dei Mellini 13 - 20083 Concorezzo (MB) Italia
tel. 039.898311
info@jplus.it www.jplus.it



Revisione	Data	Descrizione	Redatto	Controllato	Approvato
00	07.08.2023	EMISSIONE	sm	SA	PE

Area	Commissa	Fase progetto	Appalto/Opera	Attività	Disciplina	Categoria	Progressivo	Revisione
21	075	PF	A01	EDI	A	PI	001	010

Titolo lavoro		Commissa
Pianta piano interrato con indicazione delle aree funzionali - stato di fatto		21 - 075
Scala		1:200
Data		07.08.2023