




PROFILO AMBIENTALE SUD
scala 1:500

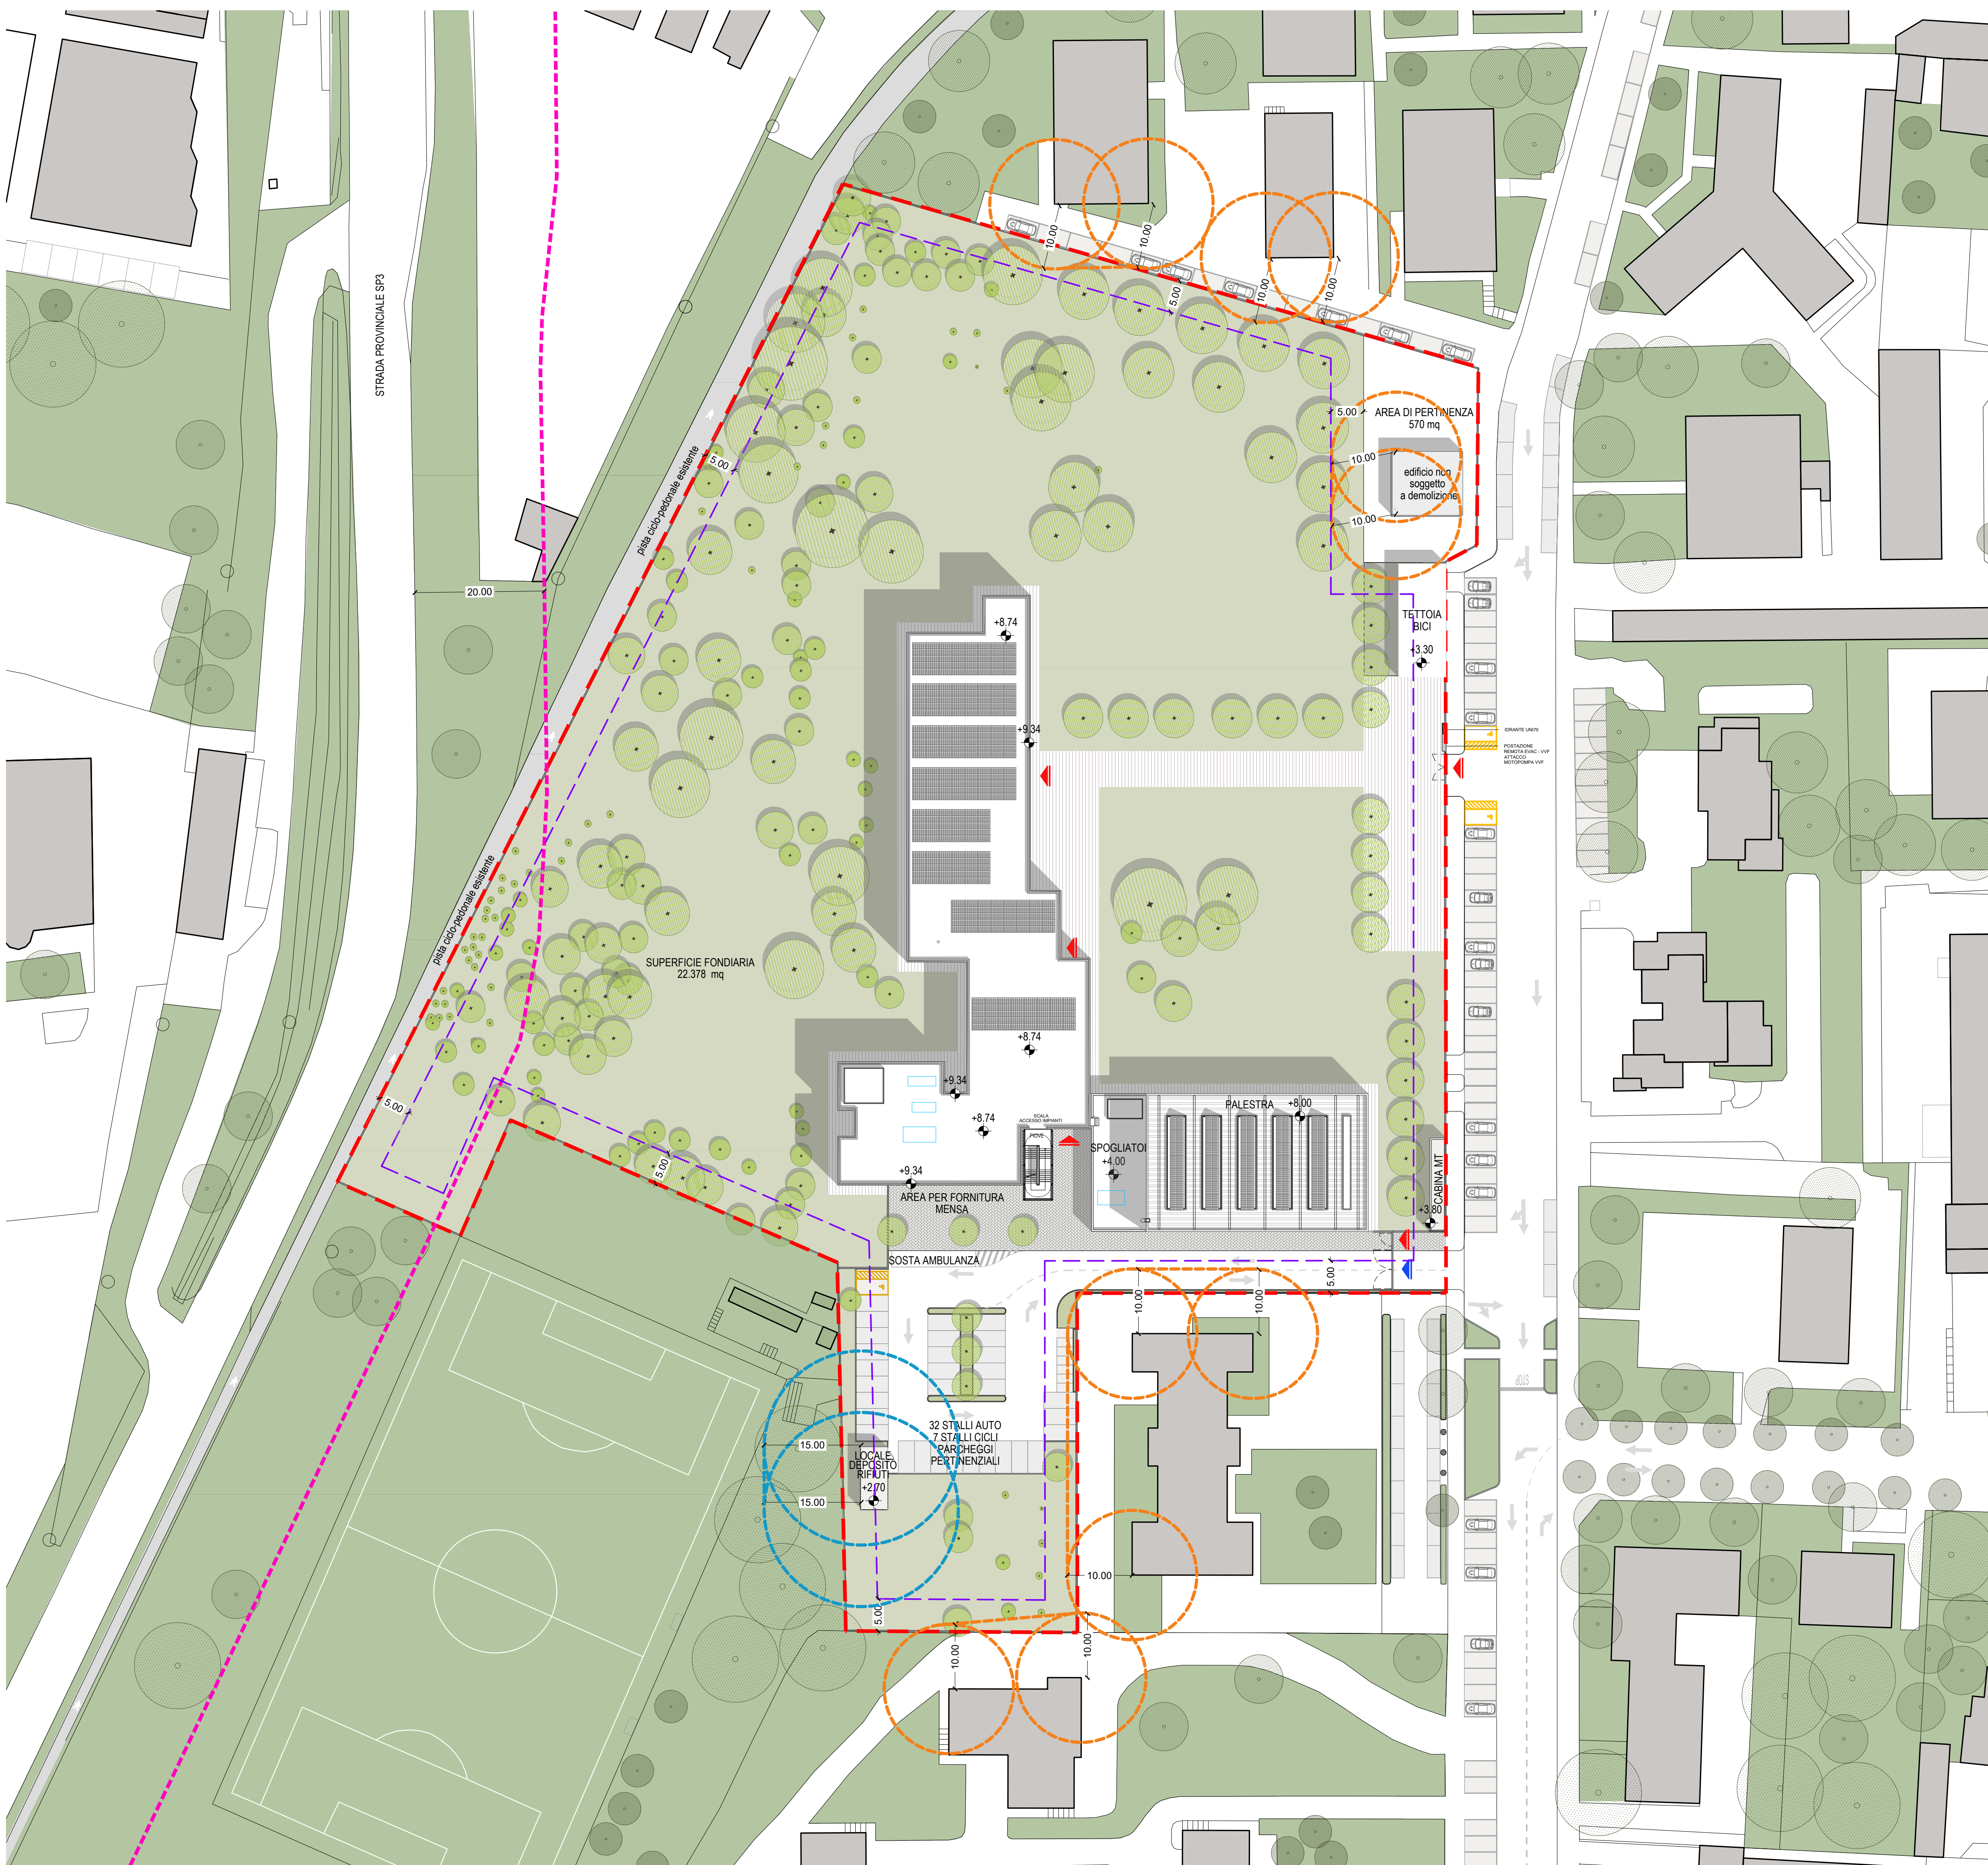


PLANIMETRIA GENERALE
scala 1:500

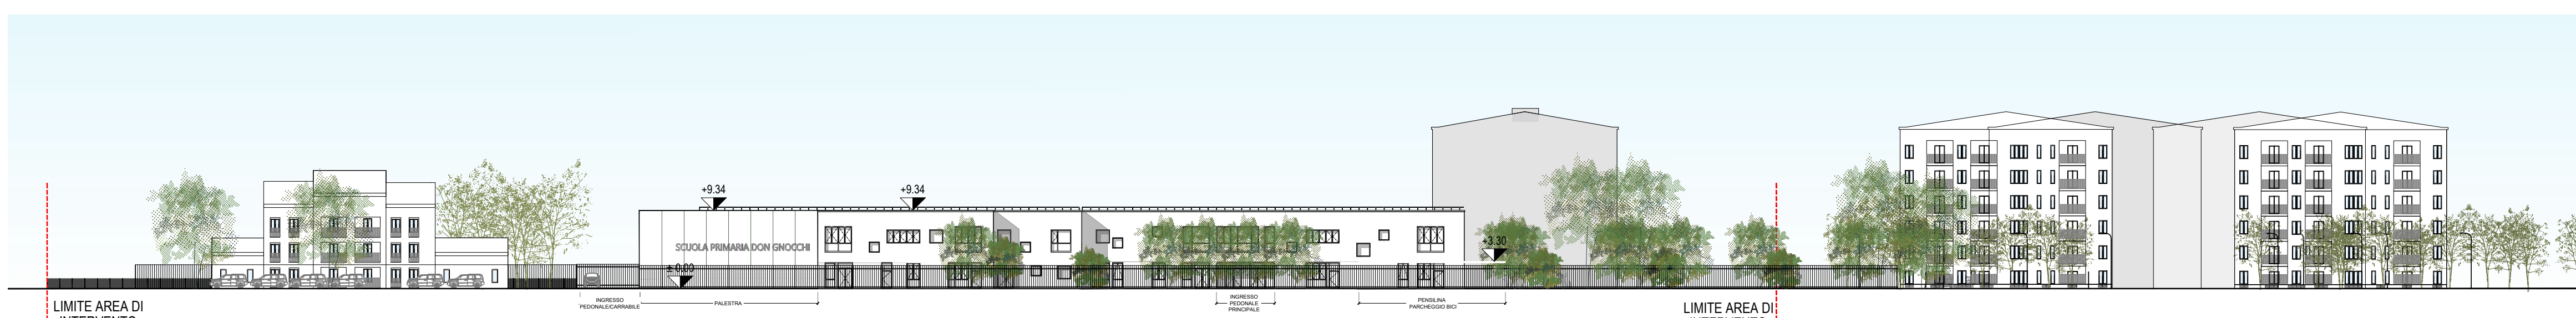

PROFILO AMBIENTALE EST
scala 1:500

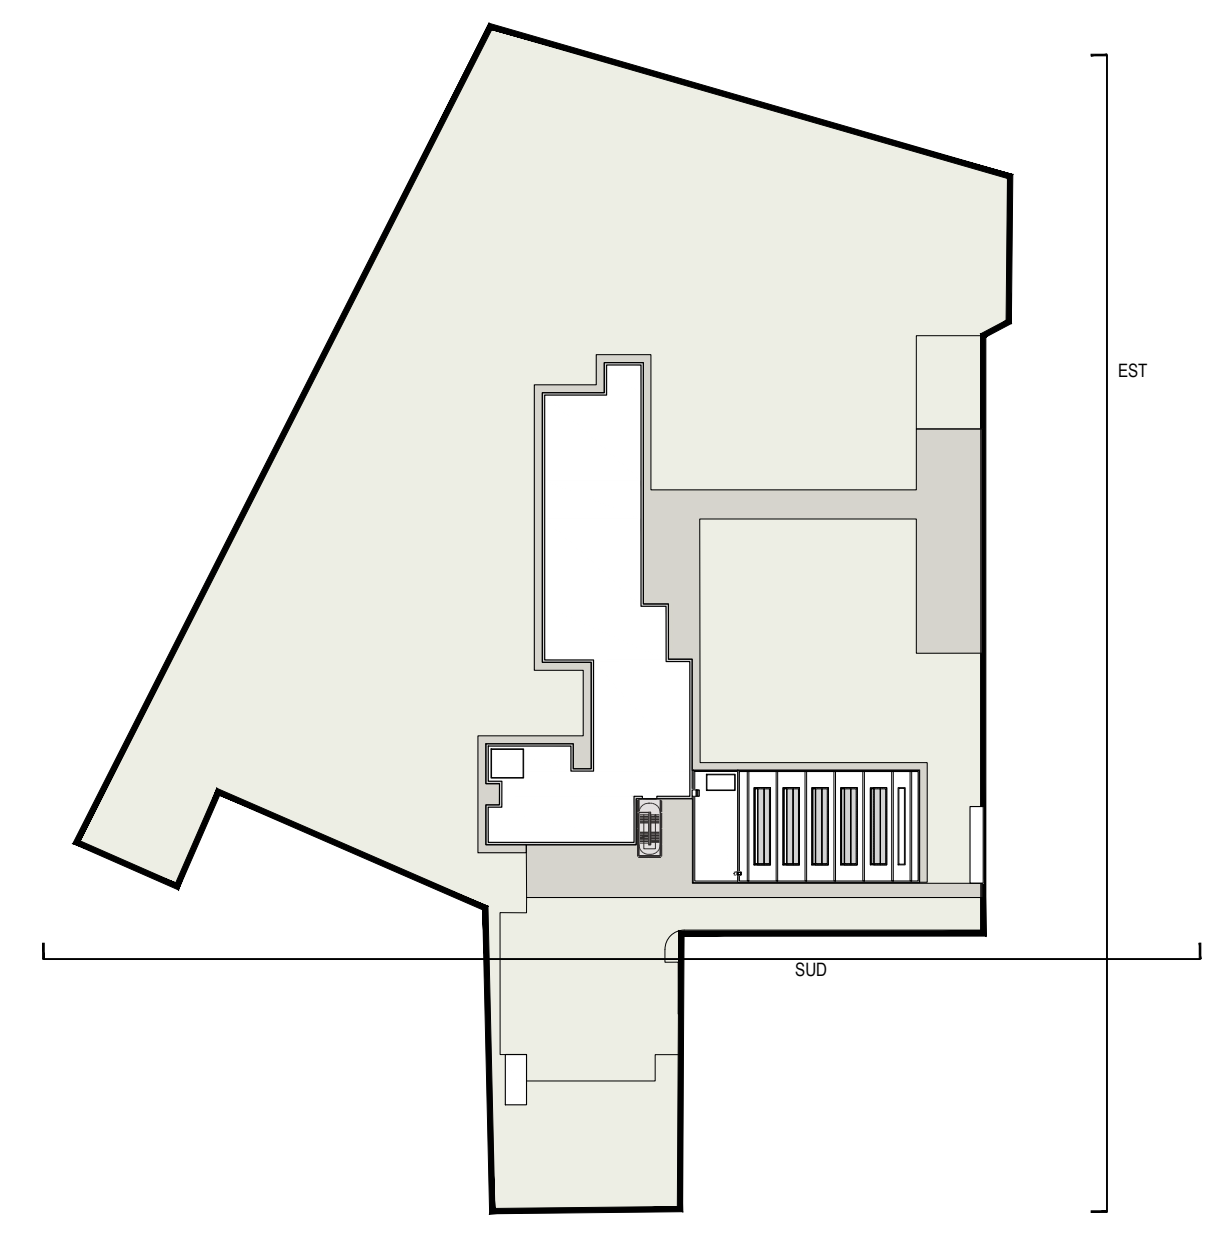

KEYPLAN

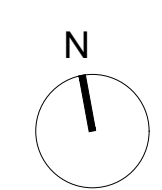


LEGENDA

- Area di intervento
- Edifici esistenti
- Distanza dal confine di proprietà 5m
- Distanza da edifici confinanti 10m
- Distanza da edifici confinanti 15m (per locale rifugi)
- Distanza dalla strada provinciale SP3 20m
- Impianti in copertura
- Accesso carroia
- Ingresso pedonale

CALCOLO PRELIMINARE VOLUME SCUOLA E PALESTRA IN PROGETTO

	SL [mq]	H [m]	VOLUME [mq]
BLOCCO DIDATTICO (PT)	1.954,36	4,32	8.442,84
BLOCCO DIDATTICO (P1)	1.954,36	4,42	8.638,27
AGGETTO PIANO PRIMO	22,35	5,12	114,43
SPOGLIATO PALESTRA	180,00	4,00	720,00
PALESTRA	732,00	8,00	5.856,00
TOTALE	2.686,36		23.771,54

N.B. Per il calcolo del volume sono stati considerati i seguenti dati:
- Superficie lorda dell'edificio
- Altezza da P.F. PT a estradosso coperture

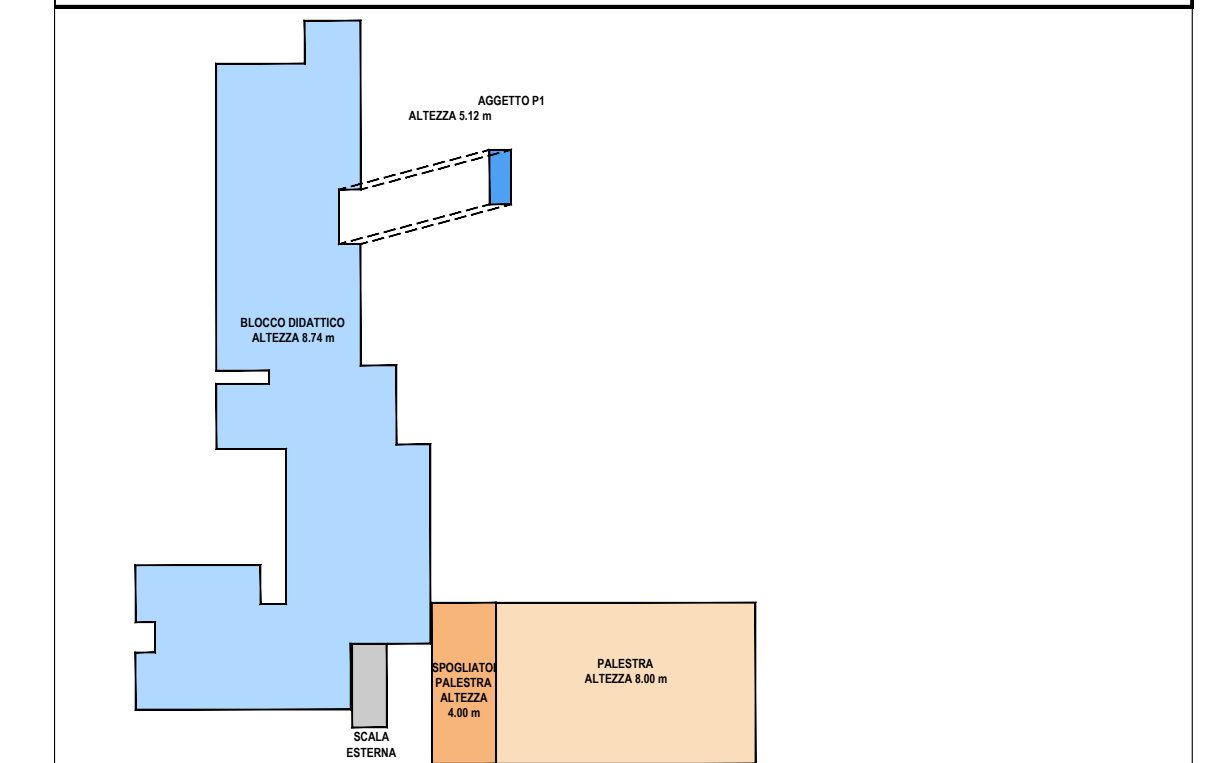

KEYPLAN CALCOLO PRELIMINARE VOLUME



Comune di Concorezzo
NUOVA SCUOLA PRIMARIA DI VIA OZANAM

PROGETTO DI FATTIBILITA' TECNICA ED ECONOMICA INERENTE LA REALIZZAZIONE DELLA NUOVA SCUOLA PRIMARIA DI VIA OZANAM - CIG: 9839258C8D


NUOVA SCUOLA PRIMARIA DI VIA OZANAM
PIANO NAZIONALE DI RIPRESA E RESILIENZA (PNRR) - MISSIONE 5 COMPONENTE 2
INVESTIMENTO/SUBINVESTIMENTO 2.1 "RIGENERAZIONE URBANA"



J+S.p.A. Architecture & Engineering

PROGETTAZIONE ARCHITETTONICA - STRUTTURALE - IMPIANTISTICA E RESPONSABILE DELL'INTEGRAZIONE DELLE PRESTAZIONI SPECIALI TECNICHE COORDINAMENTO DELLA SICUREZZA IN FASE DI PROGETTAZIONE

Via dei Melloni 13 - 20093 Concorezzo (MI) Italia
Tel. 02.8889381
info@j+s.it www.j+s.it

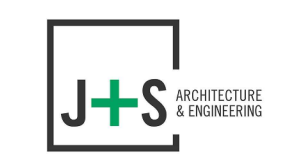

Quadro Revisioni

Revisione	Data	Descrizione	Redatto	Controllato	Approvato
00	07.08.2023	EMISSIONE	sm	SA	PE

Codifica WBS

Anno	Commissa	Fase progetto	Appalto/Opera	Attività	Disciplina	Categoria	Progressivo	Revisione
21	075	PF	A101	EDI	A	PN	002	00

Titolo tavola
**Planimetria generale
e profili estesi al contesto -
Progetto**

Commissa 21 - 075
Scala 1:500
Data 07.08.2023