


Copertura

165 kW FV = 115 kW scuola + 50 kW palestra
380 pannelli = 260 scuola + 120 palestra

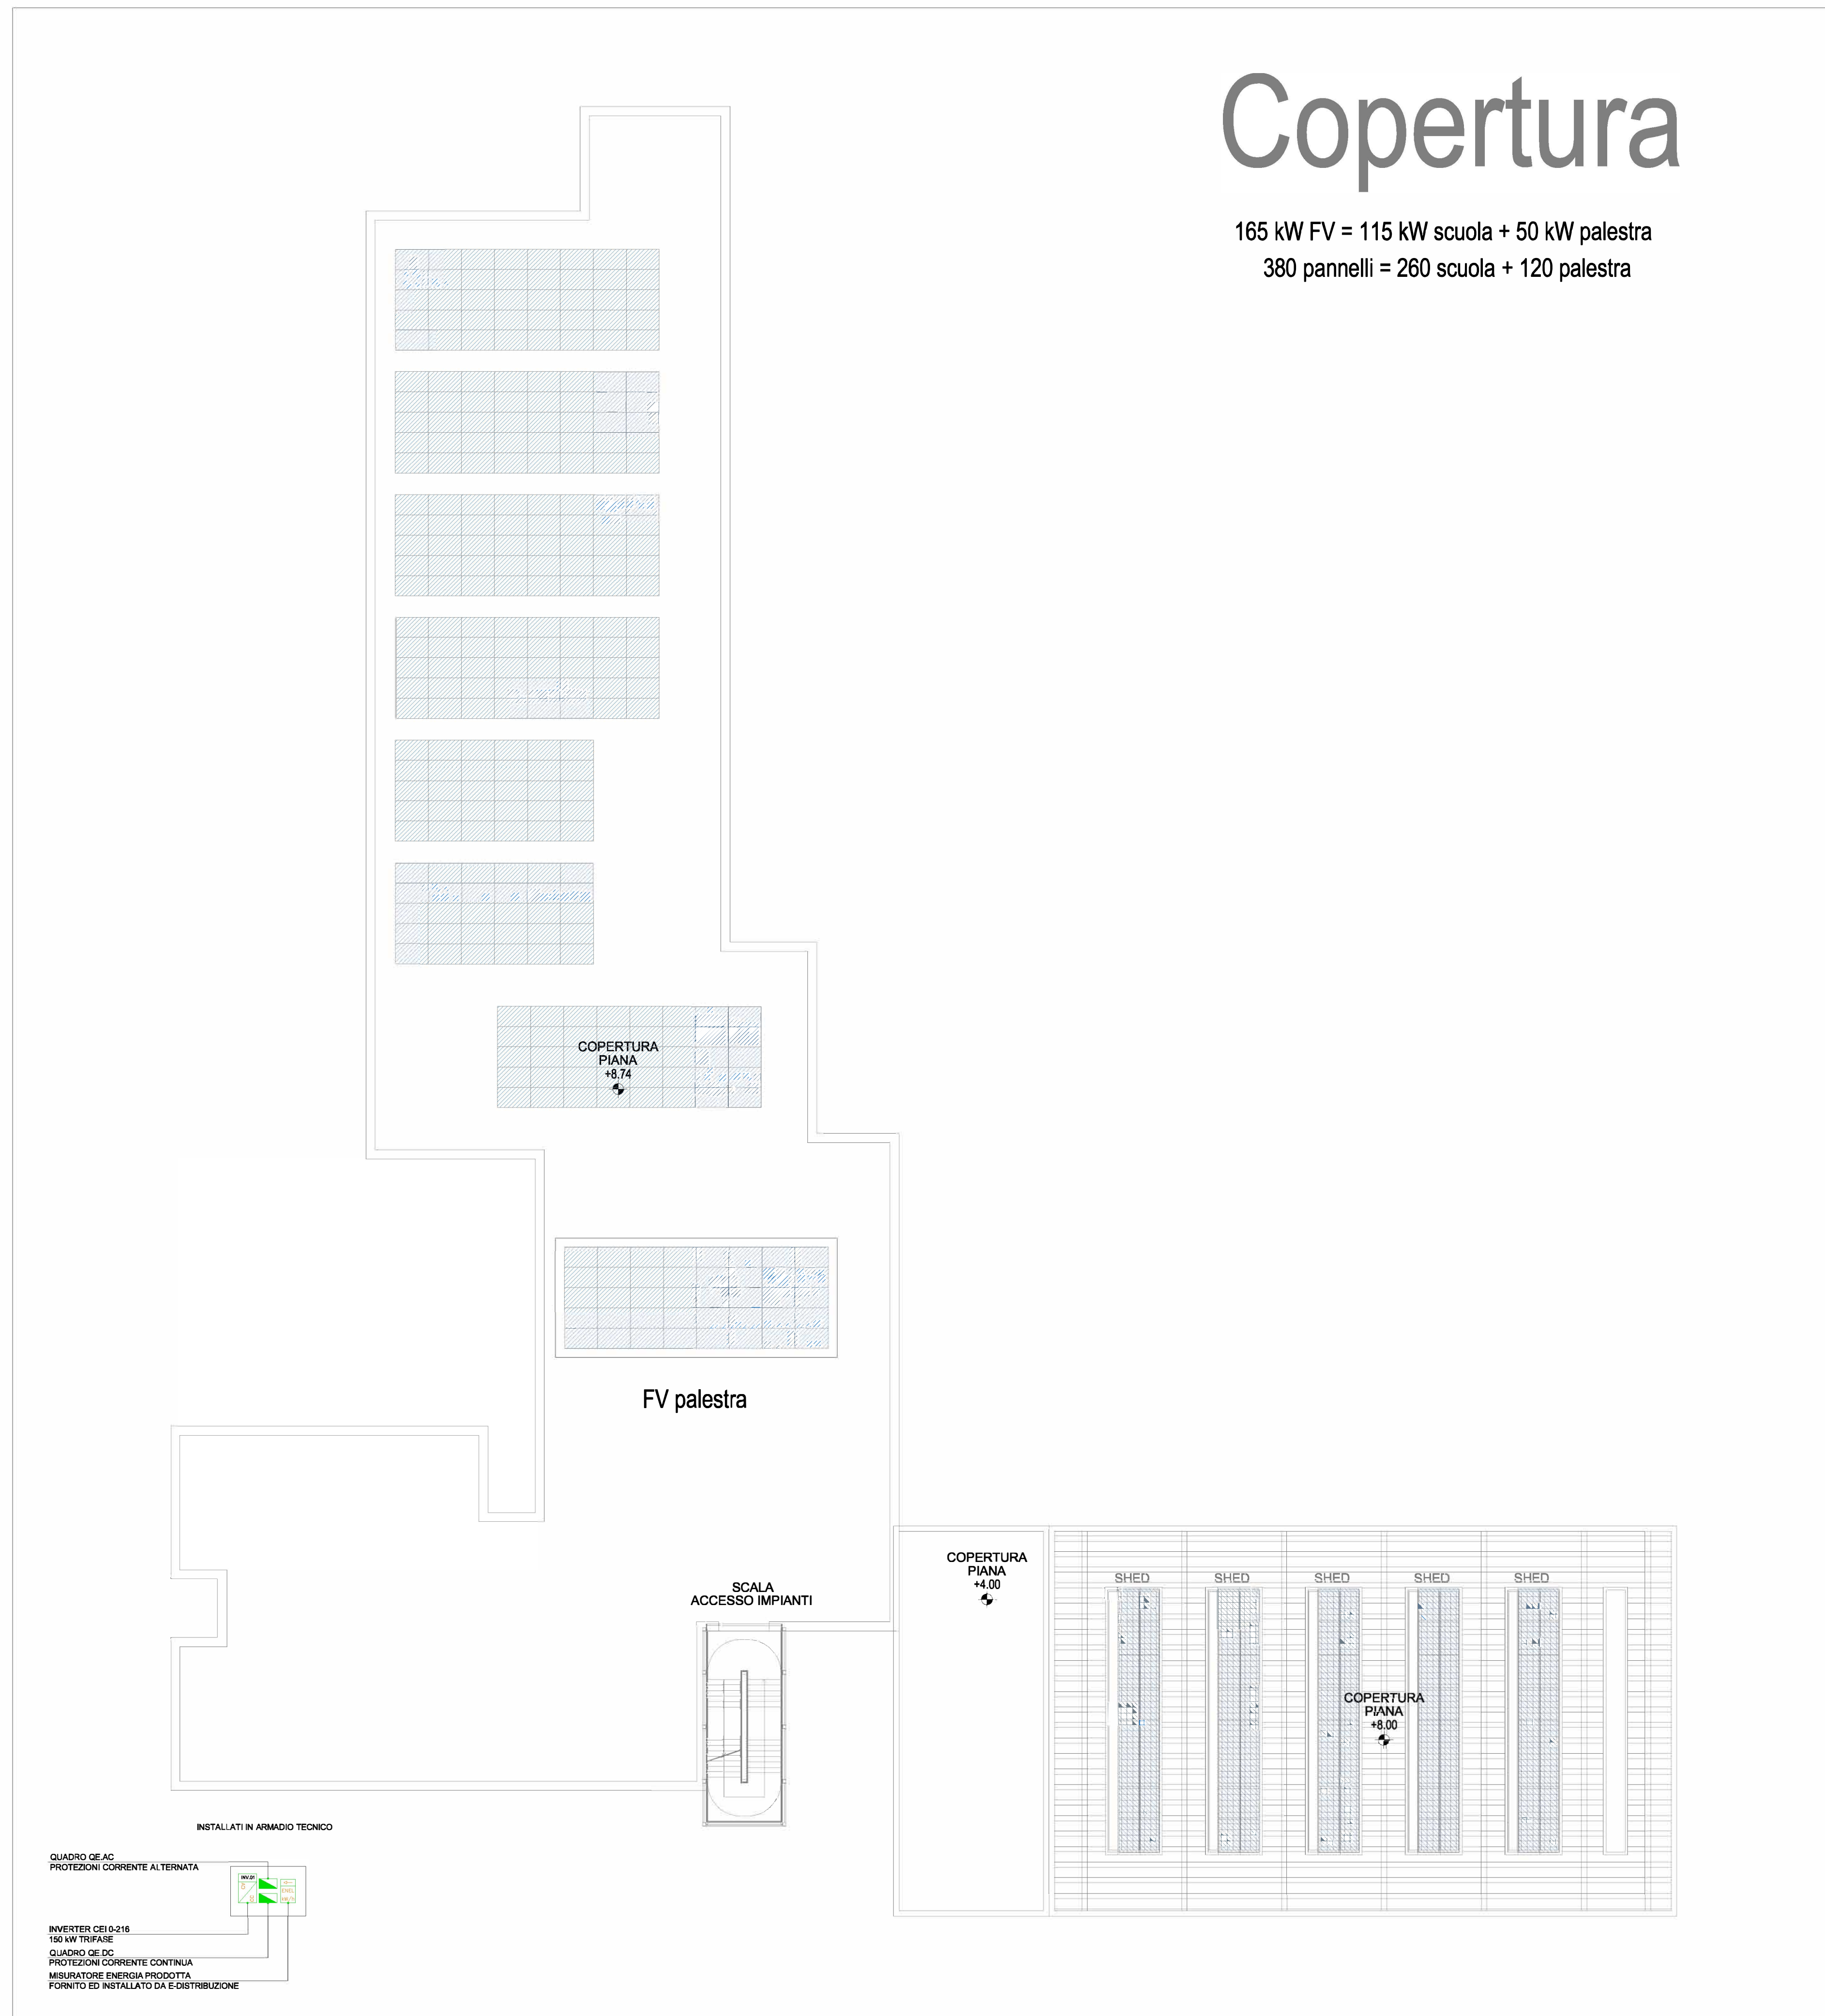

LEGENDA IMPIANTO ELETTRICO E SPECIALE			
	QUADRO ELETTRICO	QEA: AULE QEF: UFFICI QEME: MENSA	QEPAL: PALESTRA QEB: BIBLIOTECA QELAB: LABORATORIO
	PRESA TIPO P40 SCHUKO UNIVERSALE 2P 10/16 A IN SCATOLA PORTAFRUTTI DA INCASSO		
	PRESA DATI TIPO RJ45 UTP CAT.6 IN SCATOLA PORTAFRUTTI DA INCASSO		
	PRESA HDMI IN SCATOLA PORTAFRUTTI DA INCASSO		
	ARMADIO DATI		
	CENTRALE ALLARME ANTINTRUSIONE		
	CENTRALE RILEVAZIONE INCENDI TIPO INDIRIZZATA A DUE LOOP		
	TUBAZIONE IN POLIETILENE A DOPPIA PARETE, CORRUGATO PER POSA INTERRATA: SERVIZI ENERGIA SERVIZI TELEFONIA		
	CANALE PORTACAVI IN FILO DI ACCIAIO DIMENSIONI 300x75 mm FORZA MOTTRICE E LUCE		
	CANALE PORTACAVI IN FILO DI ACCIAIO DIMENSIONI 200x75 mm IMPIANTI SPECIALI		
	CANALE PORTACAVI IN FILO DI ACCIAIO DIMENSIONI 200x75 mm IMPIANTI DI SICUREZZA		
	COMANDO DI EMERGENZA AD USO VV.F.		
	STAZIONE RICARICA AUTO ELETTRICA 22 kW		
	APPARECCHIO ILLUMINANTE TIPO STRADALE H - 8 m		
	APPARECCHIO ILLUMINANTE A PAVIMENTO		
	APPARECCHIO ILLUMINANTE A PLAFONE		

Comune di Concorezzo
NUOVA SCUOLA PRIMARIA DI VIA OZANAM

PROGETTO DI FATTIBILITA' TECNICA ED ECONOMICA INERENTE LA REALIZZAZIONE DELLA NUOVA SCUOLA PRIMARIA DI VIA OZANAM - CIG: 9839258C8D

NUOVA SCUOLA PRIMARIA DI VIA OZANAM

PIANO NAZIONALE DI RIPRESA E RESILIENZA (PNRR) - MISSIONE 5 COMPONENTE 2
INVESTIMENTO/SUBINVESTIMENTO 2.1 "RIGENERAZIONE URBANA"



J+S S.p.A. Architecture & Engineering

PROGETTAZIONE ARCHITETTONICA - STRUTTURALE - IMPIANTISTICA E RESPONSABILE DELL'INTEGRAZIONE DELLE PRESTAZIONI SPECIALISTICHE, COORDINAMENTO DELLA SICUREZZA IN FASE DI PROGETTAZIONE

via dei Mastri 13 - 20863 Concorezzo (MI) Italia
tel. 0362.888281
info@jplus.it www.jplus.it



Revisione	Data	Descrizione	Redatto	Controllato	Approvato
00	07.08.2023	EMISSIONE	RC	MR	GC
01	04.09.2023	REVISIONE A SEGUITO DI RAPPORTO DI VALIDAZIONE	RC	MR	GC

Anno	Commissa	Fase progetto	Appalto/Opera	Attività	Disciplina	Categoria	Progressivo	Revisione
21	075	PF	A01	IMP	E	PI	003	01

Titolo tavola	Commissa
Pianta copertura Distribuzione impianti	21 - 075
Scala	1:200
Data	07.08.2023