


Piano interrato

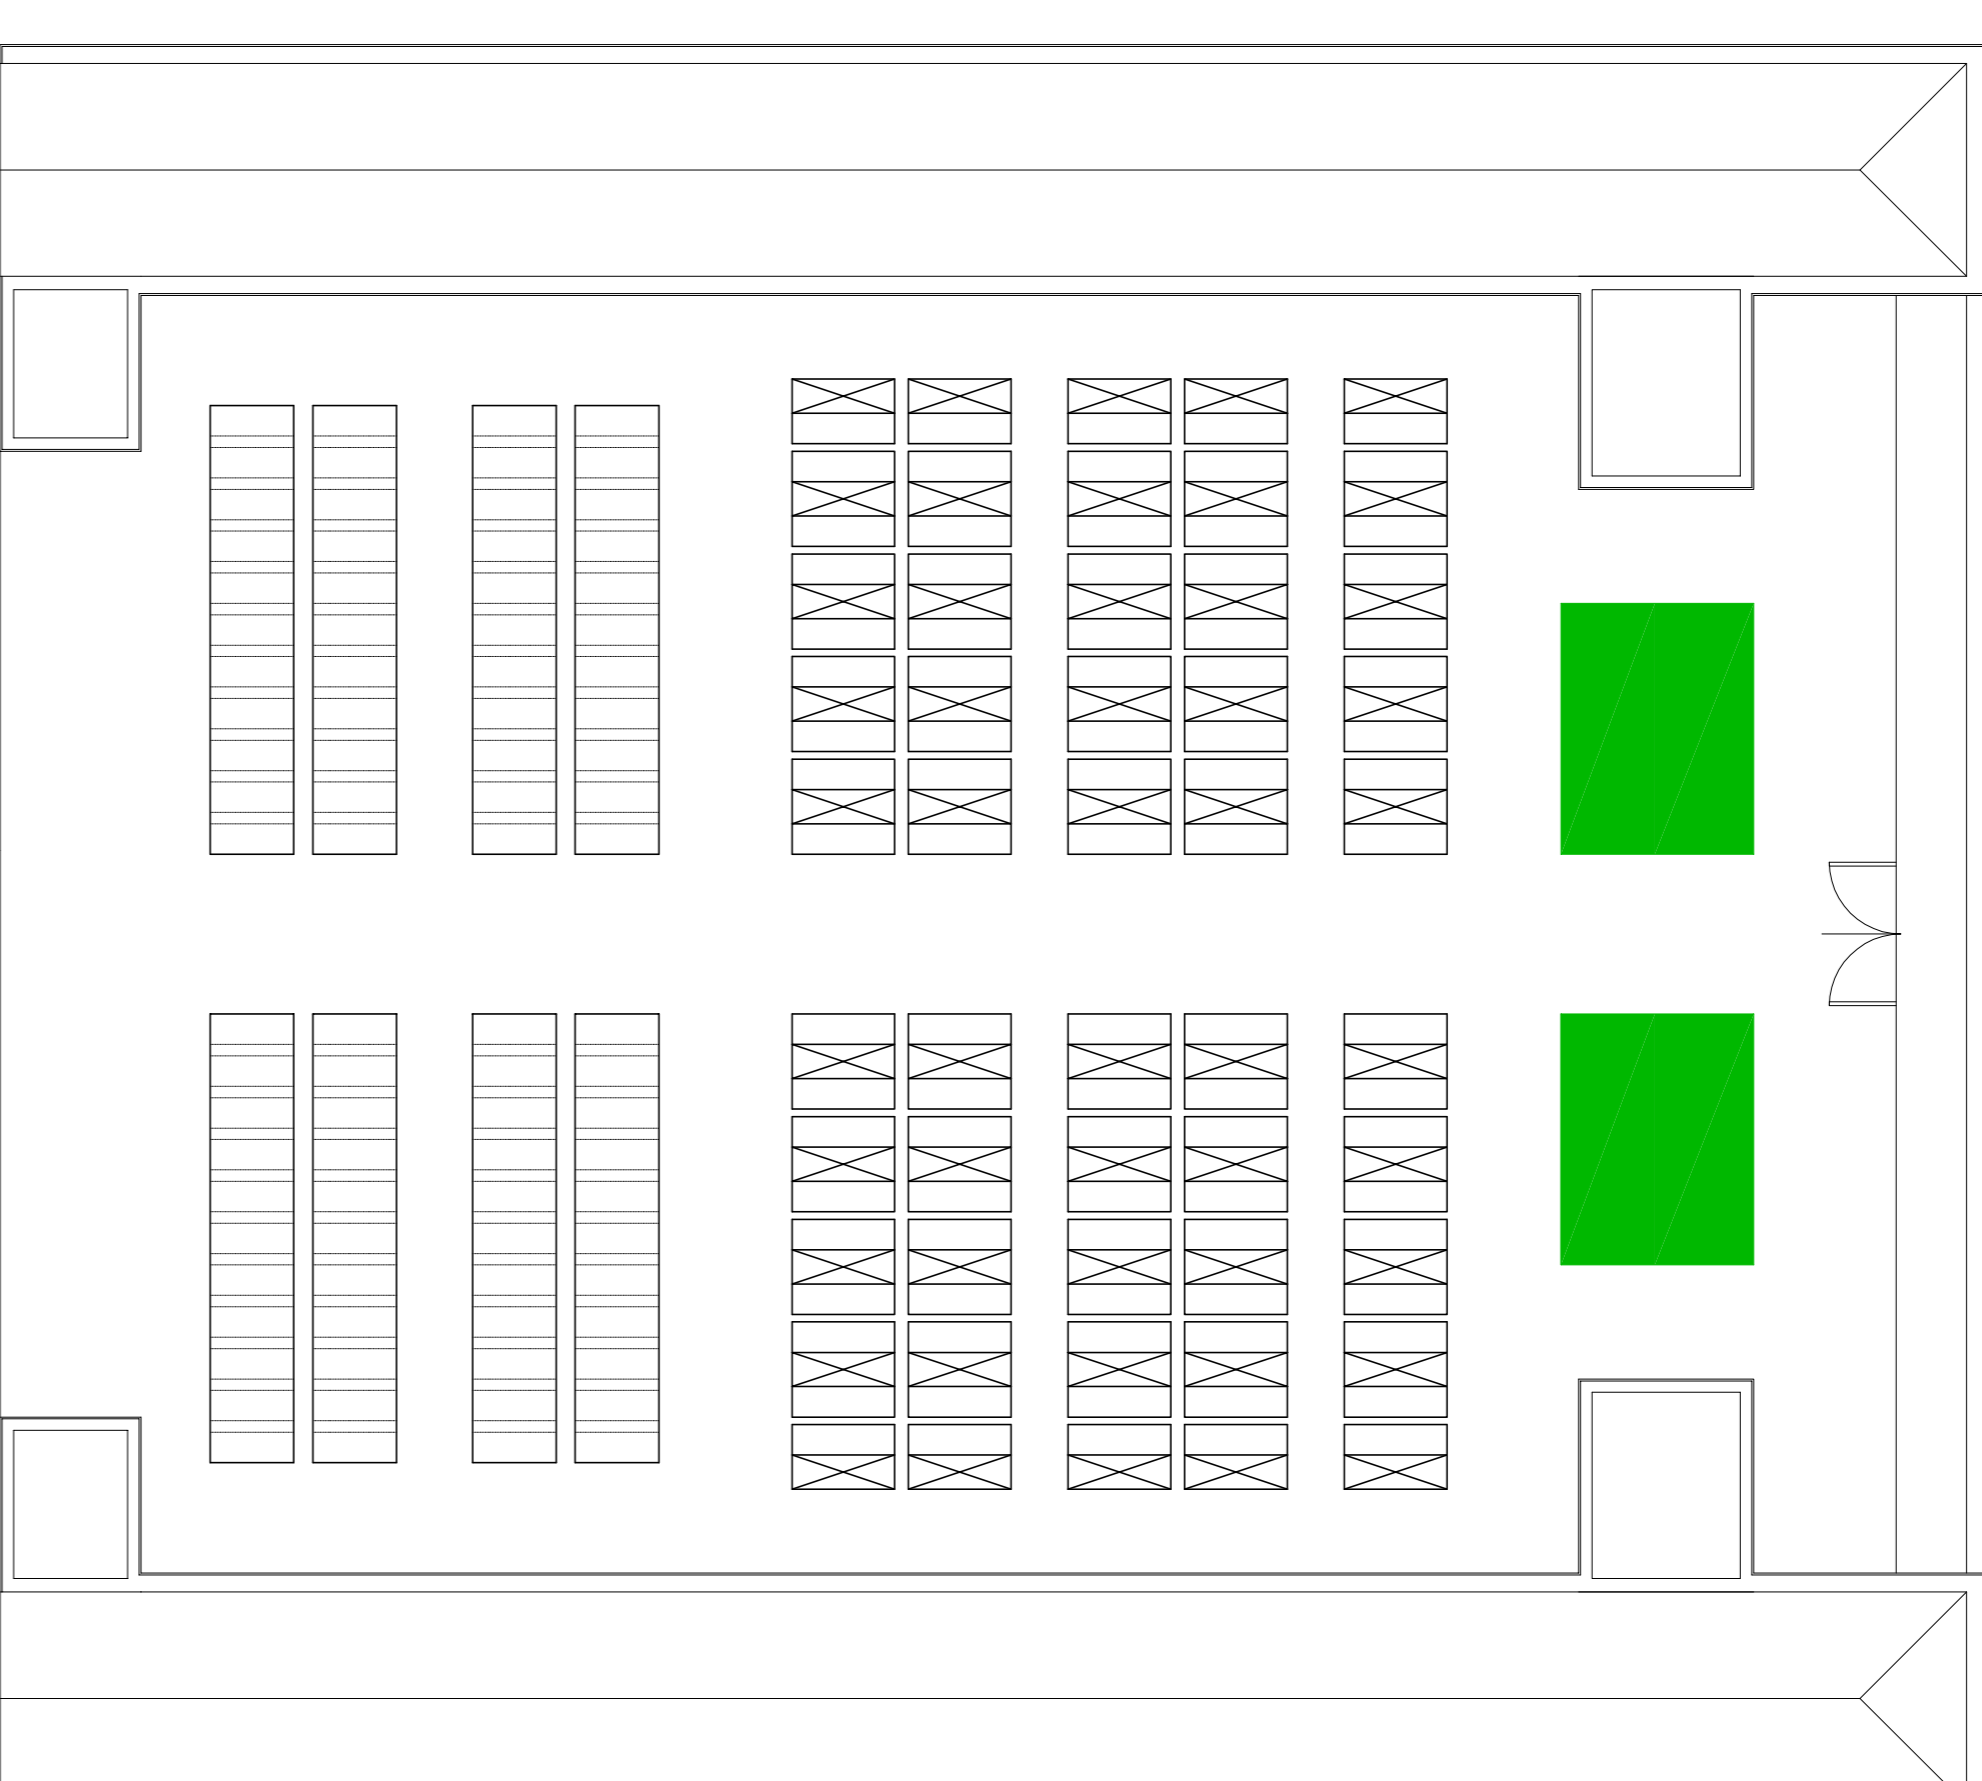


Piano terra



Piano Copertura

**LEGENDA**  
 TOMBE IPOGEE A 2 POSTI  
 TOMBE IPOGEE A 4 POSTI

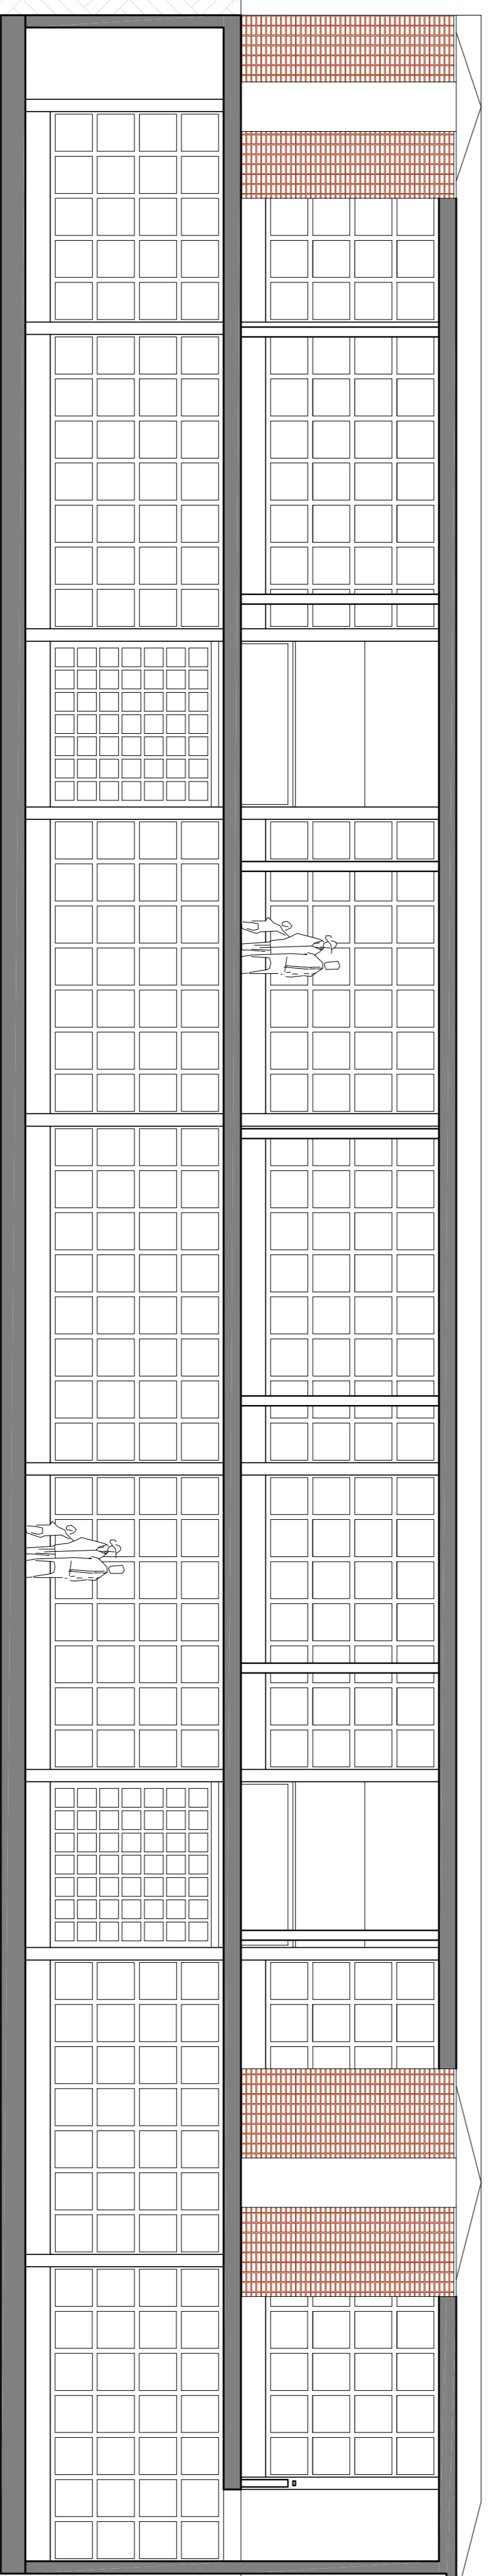

Sezione



**Comune di Concorezzo**  
**Settore Urbanistica e Ambiente**  
 Servizio Urbanistica ed Edilizia Privata

**Settore Affari Generali**

Piazza dello Poce, 2  
 20863 Concorezzo (MI)  
 Tel. 039/7640333  
 Fax 039/7640333  
 e-mail: urbanistica@comune.concorezzo.mi.it

**Piano Regolatore cimiteriale**  
 Via Rimembranze  
 Oggetto: Ampliamento: piante e prospetti  
 scade: diverse  
 emissione: Novembre 2012  
 revisione: Marzo 2013 per:recepimento indicazioni ASL  
 Agosto 2023 per: aggiornamento  
 Progetto: Arch. Marco Polletta (coordinamento)  
 Arch. Maria Moalli  
 Dott.ssa Elena Lomazzi  
 Geom. Nicola Villa  
 Manuella Cardascia

file nome: \\v\p\_8\CIVITALE\V0\_aggiornamento piano cimiteriale 2023\Piano definitivo\PRC\_JAV11.dwg

TAVOLA  
**PRC011**